


LEGENDA

- Cavidotto MT impianto eolico (ammodernamento)
- Aerogeneratore impianto eolico (ammodernamento)
- Piazzola definitiva e viabilità
- Piazzola di costruzione
- Nuova viabilità
- Viabilità da potenziare
- Viabilità di costruzione
- Limite Foglio Catastale

INQUADRAMENTO

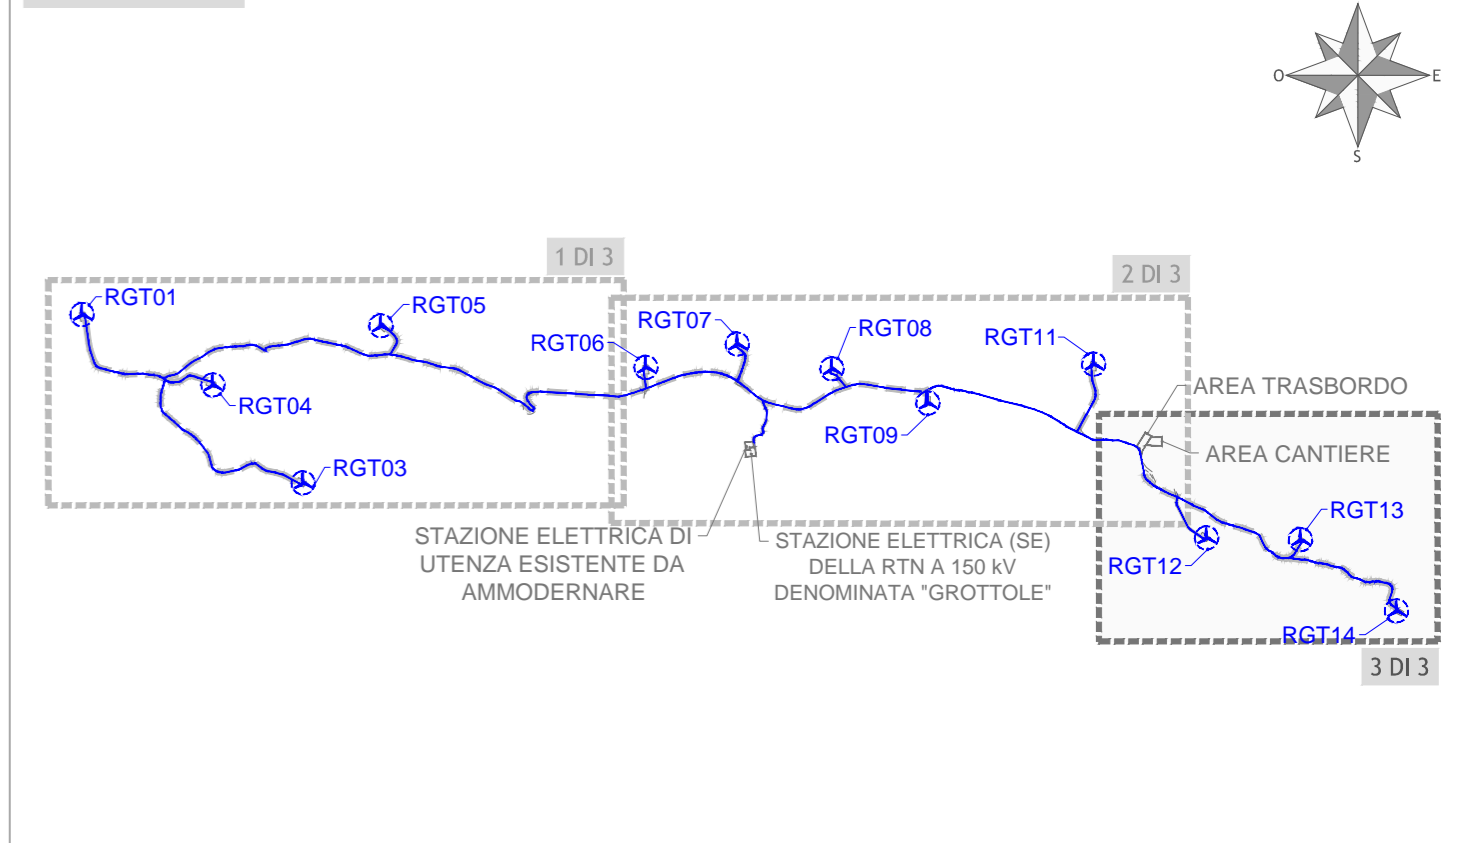

Regione Basilicata
Provincia di Matera
Comuni di Grottole e Miglionico

Proposta di ammodernamento complessivo ("repowering") del "Parco eolico Grottole" esistente da 54 MW, con dismissione degli attuali 27 aerogeneratori e sostituzione in riduzione degli stessi, con l'installazione di 12 nuovi aerogeneratori, per una potenza totale definitiva di 86,4 MW

TITOLO
COROGRAFIA GENERALE SU CATASTALE
(Fase di cantiere e Fase di esercizio)
3 DI 3

Scala	Formato Stampa	Numero documento				
1:4.000	A2+	Commissa	Fase	Tipo doc.	Progr. doc.	Rev.
	Foglio	234309	D	D	0153	00
	1 di 1					

Proponente

FRI-ELGROTTOLE
FRI-EL GROTTOLE S.r.l.
Piazza del Grano 3 - 39100 Bolzano (BZ)
fri-el_grottole@legalmail.it
Cod. Fisc./Part. Iva 02471970216

PROGETTO DEFINITIVO

Progettazione

PROGETTO ENERGIA S.R.L.
Via Castello, 2021 | 85031 | Ikrano (Ikrano) (MT)
Tel. +39 0975 891313
www.progettoenergia.it - info@progettoenergia.it

SERVIZI DI INGEGNERIA INTEGRATI
INTEGRATED ENGINEERING SERVICES

Progettista

Sul presente elaborato sussiste il DIRITTO DI PROPRIETA'. Qualsiasi utilizzo non preventivamente autorizzato sarà perseguito ai sensi della normativa vigente.

Rev.	Data	Descrizione revisione	Redatto	Controllato	Approvato
00	29.01.2024	EMISSIONE PER AUTORIZZAZIONE	I. CIRIELLO R. DI PIETRO	L. CONTE	G. LO RUSSO