


**PROFILO LONGITUDINALE TRATTO G - H**

Scala altezze 1:1000  
Scala lunghezze 1:1000

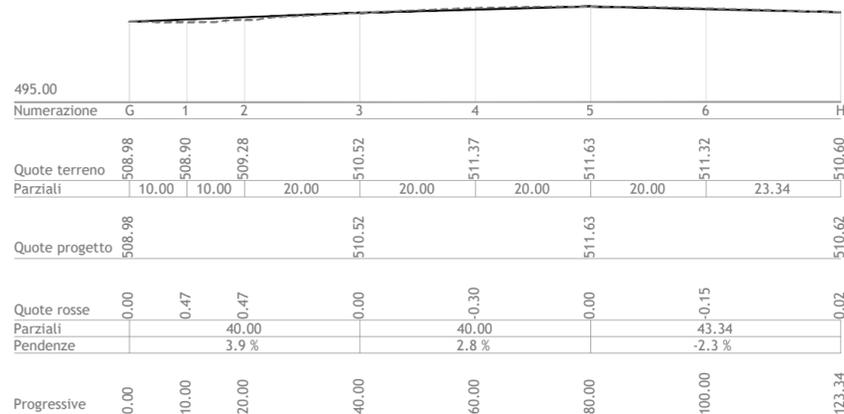

LEGENDA  
 --- LIVELLO PIANO CAMPAGNA ORIGINARIO E IN FASE DI DISMISSIONE  
 — LIVELLO SISTEMAZIONE FINALE



Regione Basilicata  
 Provincia di Matera  
 Comuni di Grottole e Miglionico




Proposta di ammodernamento complessivo ("repowering") del "Parco eolico Grottole" esistente da 54 MW, con dismissione degli attuali 27 aerogeneratori e sostituzione in riduzione degli stessi, con l'installazione di 12 nuovi aerogeneratori, per una potenza totale definitiva di 86,4 MW

Titolo  
**PROFILI LONGITUDINALI ALTIMETRICI DELLE OPERE E DEI LAVORI DA REALIZZARE**  
 TRATTO G-H

Scala	Formato Stampa	Numero documento	
1:1.000 1:500	A3+	Commessa	Fase Tipo doc. Progr. doc. Rev.
	Foglio	2 3 4 3 0 9	D D 0 2 3 3 0 0
	1 di 1		

**SEZIONI TRASVERSALI TRATTO G - H**

Scala altezze 1:500  
Scala lunghezze 1:500

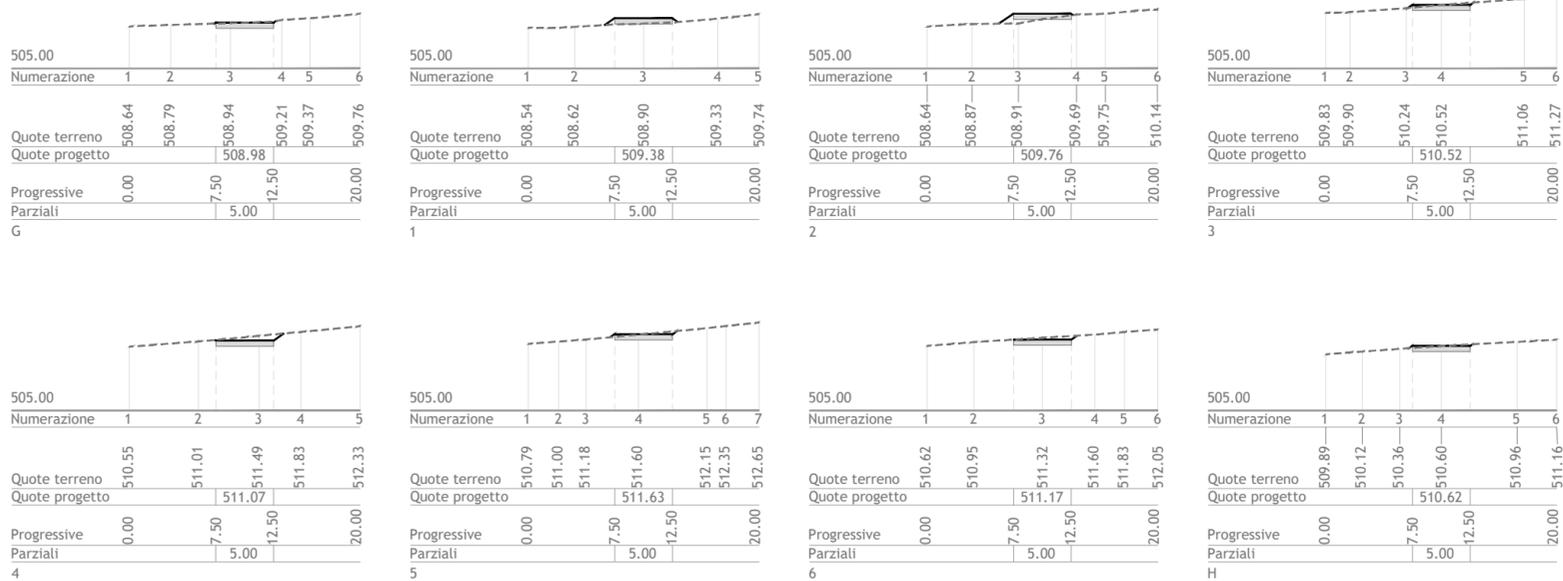

LEGENDA  
 --- LIVELLO PIANO CAMPAGNA ORIGINARIO E IN FASE DI DISMISSIONE  
 — LIVELLO SISTEMAZIONE FINALE

Proponente  
**FRI-ELGROTTOLE**  
**FRI-EL GROTTOLE S.r.l.**  
 Piazza del Grano 3 - 39100 Bolzano (BZ)  
 fri-el\_grottole@legalmail.it  
 Cod. Fisc./Part. Iva 02471970216

**PROGETTO DEFINITIVO**  
 Elaborato  
**A.16.a.14.4**

Progettazione  
  
**PROGETTO ENERGIA S.R.L.**  
 Via Cardito, 202 - 83031 Ariano Irpino (AV)  
 Tel. +39 0825 891313  
 www.progettoenergia.biz - info@progettoenergia.biz  
**SERVIZI DI INGEGNERIA INTEGRATI**  
 INTEGRATED ENGINEERING SERVICES



Sul presente elaborato sussiste il DIRITTO DI PROPRIETA'. Qualsiasi utilizzo non preventivamente autorizzato sarà perseguito ai sensi della normativa vigente.					
Rev.	Data	Descrizione revisione	Redatto	Controllato	Approvato
00	29.01.2024	EMISSIONE PER AUTORIZZAZIONE	S. SCOPPETTUOLO E. LO BUONO	L. CONTE	G. LO RUSSO