


PROFILO LONGITUDINALE TRATTO M - N
 Scala altezze 1:1000
 Scala lunghezze 1:1000

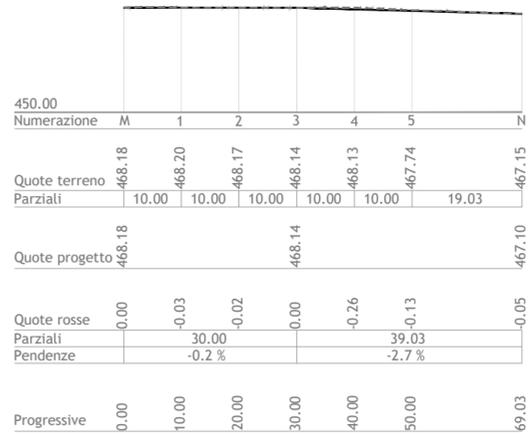

LEGENDA
 --- LIVELLO PIANO CAMPAGNA ORIGINARIO E IN FASE DI DISMISSIONE
 — LIVELLO SISTEMAZIONE FINALE



Regione Basilicata
 Provincia di Matera
 Comuni di Grottole e Miglionico




Proposta di ammodernamento complessivo ("repowering") del "Parco eolico Grottole" esistente da 54 MW, con dismissione degli attuali 27 aerogeneratori e sostituzione in riduzione degli stessi, con l'installazione di 12 nuovi aerogeneratori, per una potenza totale definitiva di 86,4 MW

Titolo
PROFILI LONGITUDINALI ALTIMETRICI DELLE OPERE E DEI LAVORI DA REALIZZARE
 TRATTO M-N

Scala	Formato Stampa	Numero documento	
1:1.000 1:500	A3+	Commissa	Fase Tipo doc. Progr. doc. Rev.
	Foglio 1 di 1	2 3 4 3 0 9	D D 0 2 3 6 0 0

SEZIONI TRASVERSALI TRATTO M - N
 Scala altezze 1:500
 Scala lunghezze 1:500

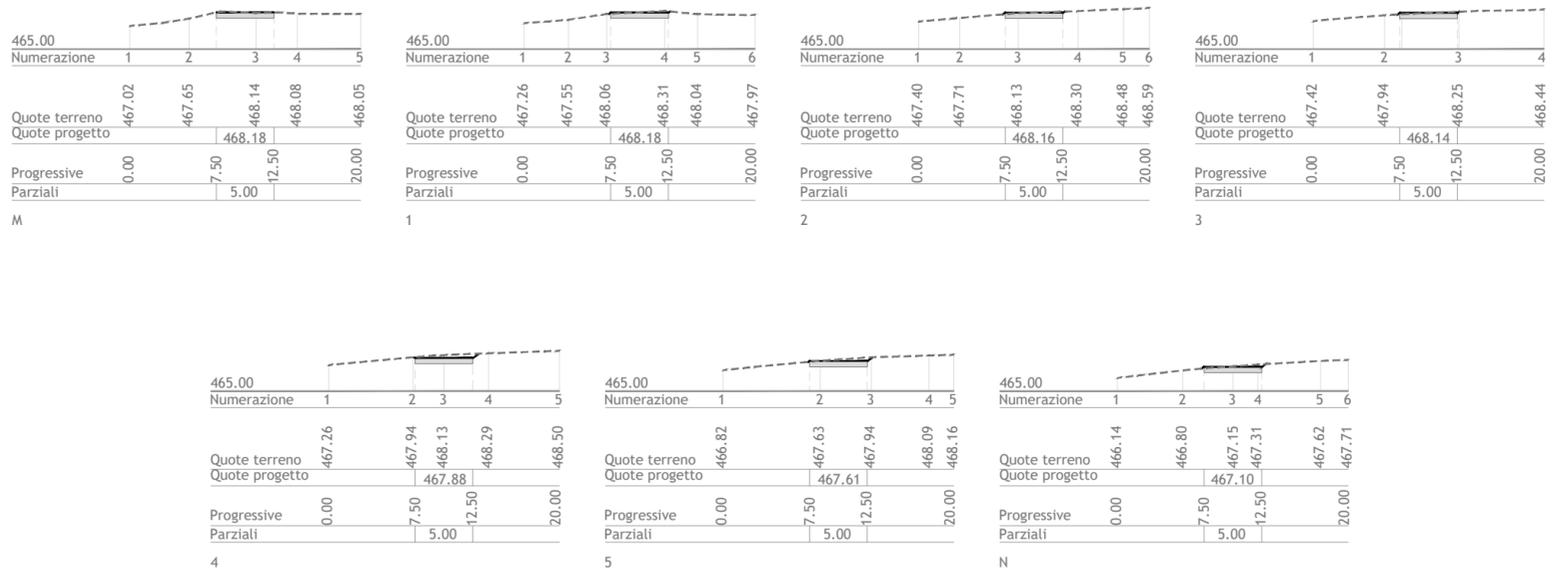

LEGENDA
 --- LIVELLO PIANO CAMPAGNA ORIGINARIO E IN FASE DI DISMISSIONE
 — LIVELLO SISTEMAZIONE FINALE

Proponente
FRI-ELGROTTOLE
 FRI-EL GROTTOLE S.r.l.
 Piazza del Grano 3 - 39100 Bolzano (BZ)
 fri-el_grottole@legalmail.it
 Cod. Fisc./Part. Iva 02471970216

PROGETTO DEFINITIVO
 Elaborato
A.16.a.14.7

Progettazione

PROGETTO ENERGIA S.R.L.
 Via Cardito, 202 - 83031 Ariano Irpino (AV)
 Tel. +39 0825 891313
 www.progettoenergia.biz - info@progettoenergia.biz
 SERVIZI DI INGEGNERIA INTEGRATI
 INTEGRATED ENGINEERING SERVICES



Sul presente elaborato sussiste il DIRITTO di PROPRIETA'. Qualsiasi utilizzo non preventivamente autorizzato sarà perseguito ai sensi della normativa vigente.					
Rev.	Data	Descrizione revisione	Redatto	Controllato	Approvato
00	29.01.2024	EMISSIONE PER AUTORIZZAZIONE	S. SCOPPETTUOLO E. LO BUONO	L. CONTE	G. LO RUSSO