



PROFILO LONGITUDINALE TRATTO U - V
Scala altezze 1:1000
Scala lunghezze 1:1000

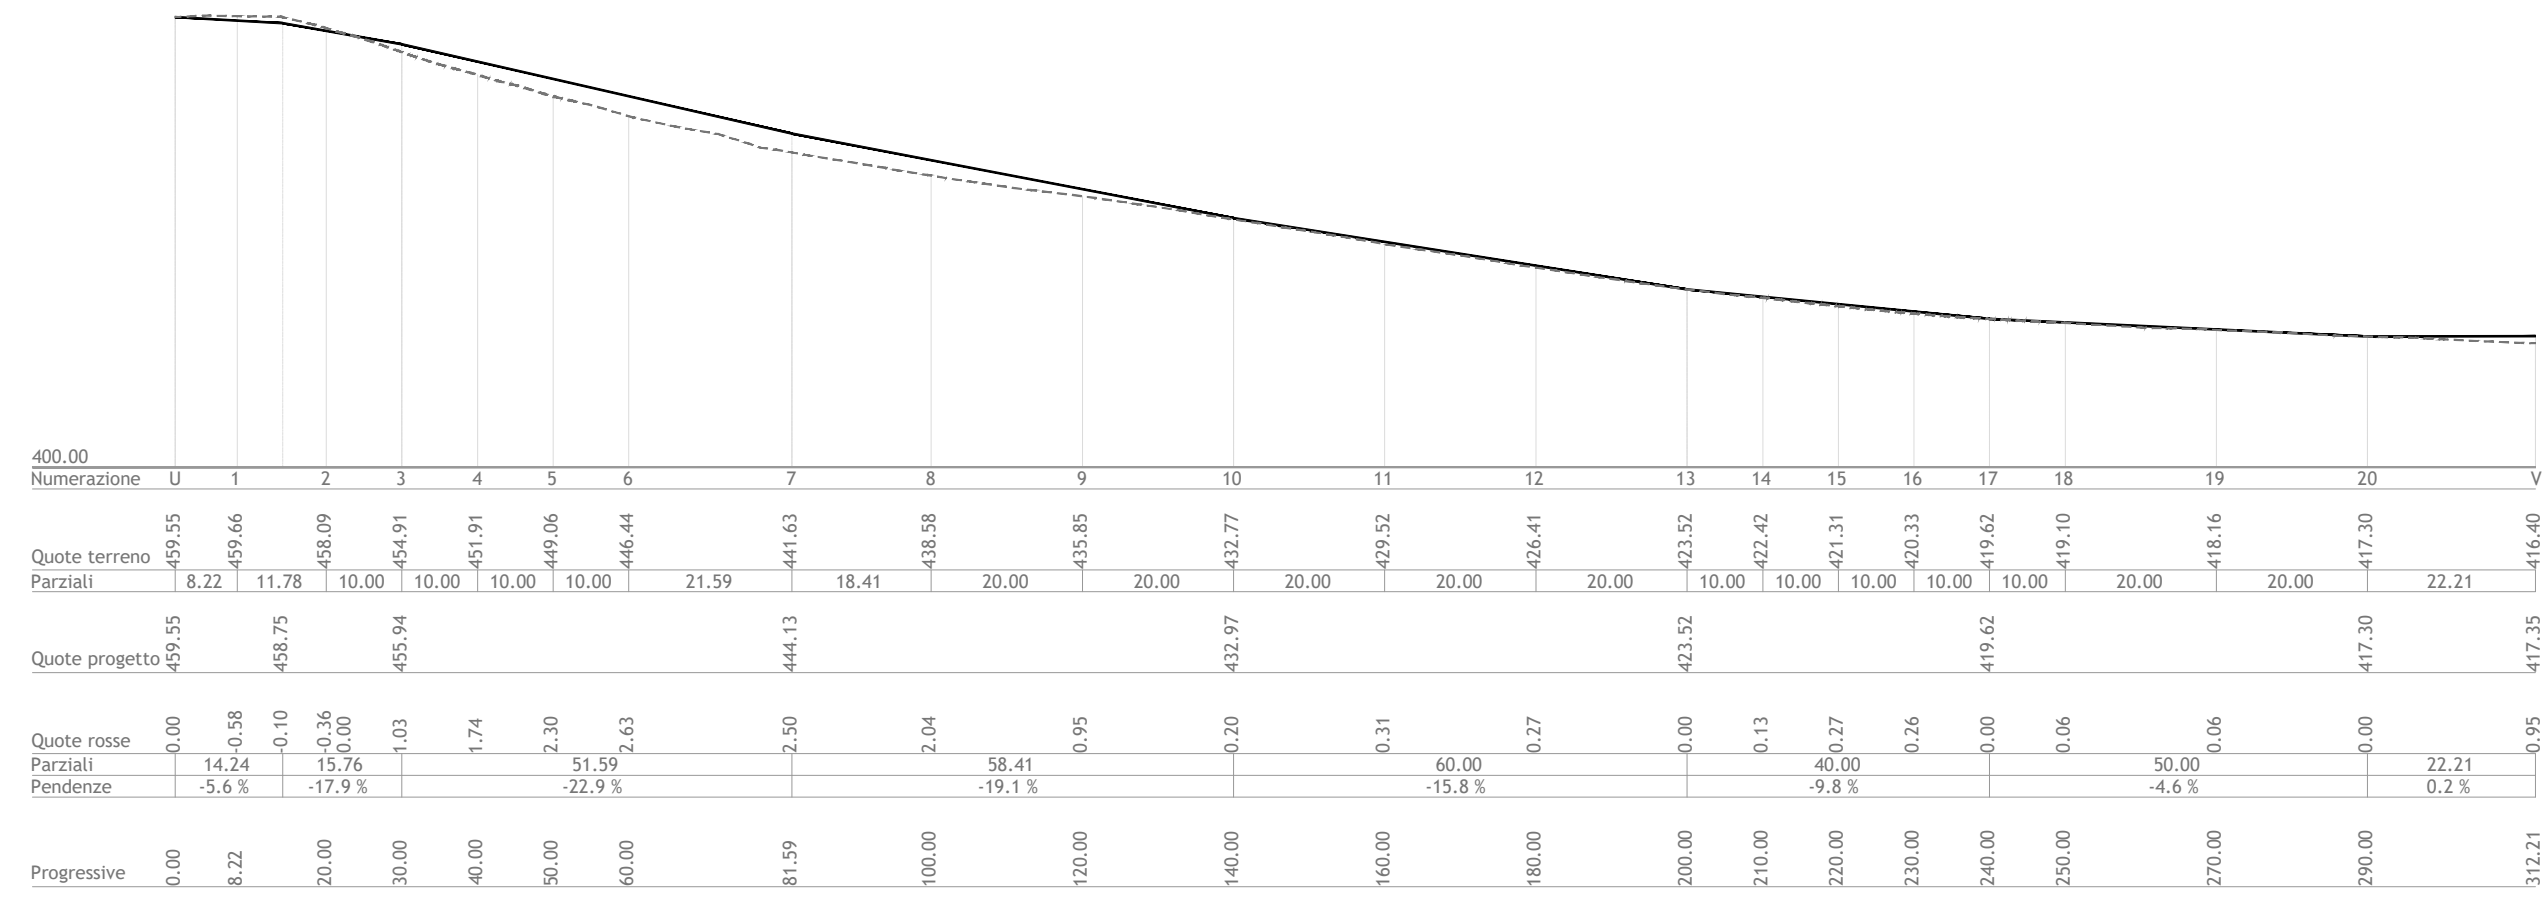


LEGENDA
 --- LIVELLO PIANO CAMPAGNA
 ORIGINARIO E IN FASE DI DISMISSIONE
 — LIVELLO SISTEMAZIONE FINALE

SEZIONI TRASVERSALI TRATTO U - V
Scala altezze 1:500
Scala lunghezze 1:500

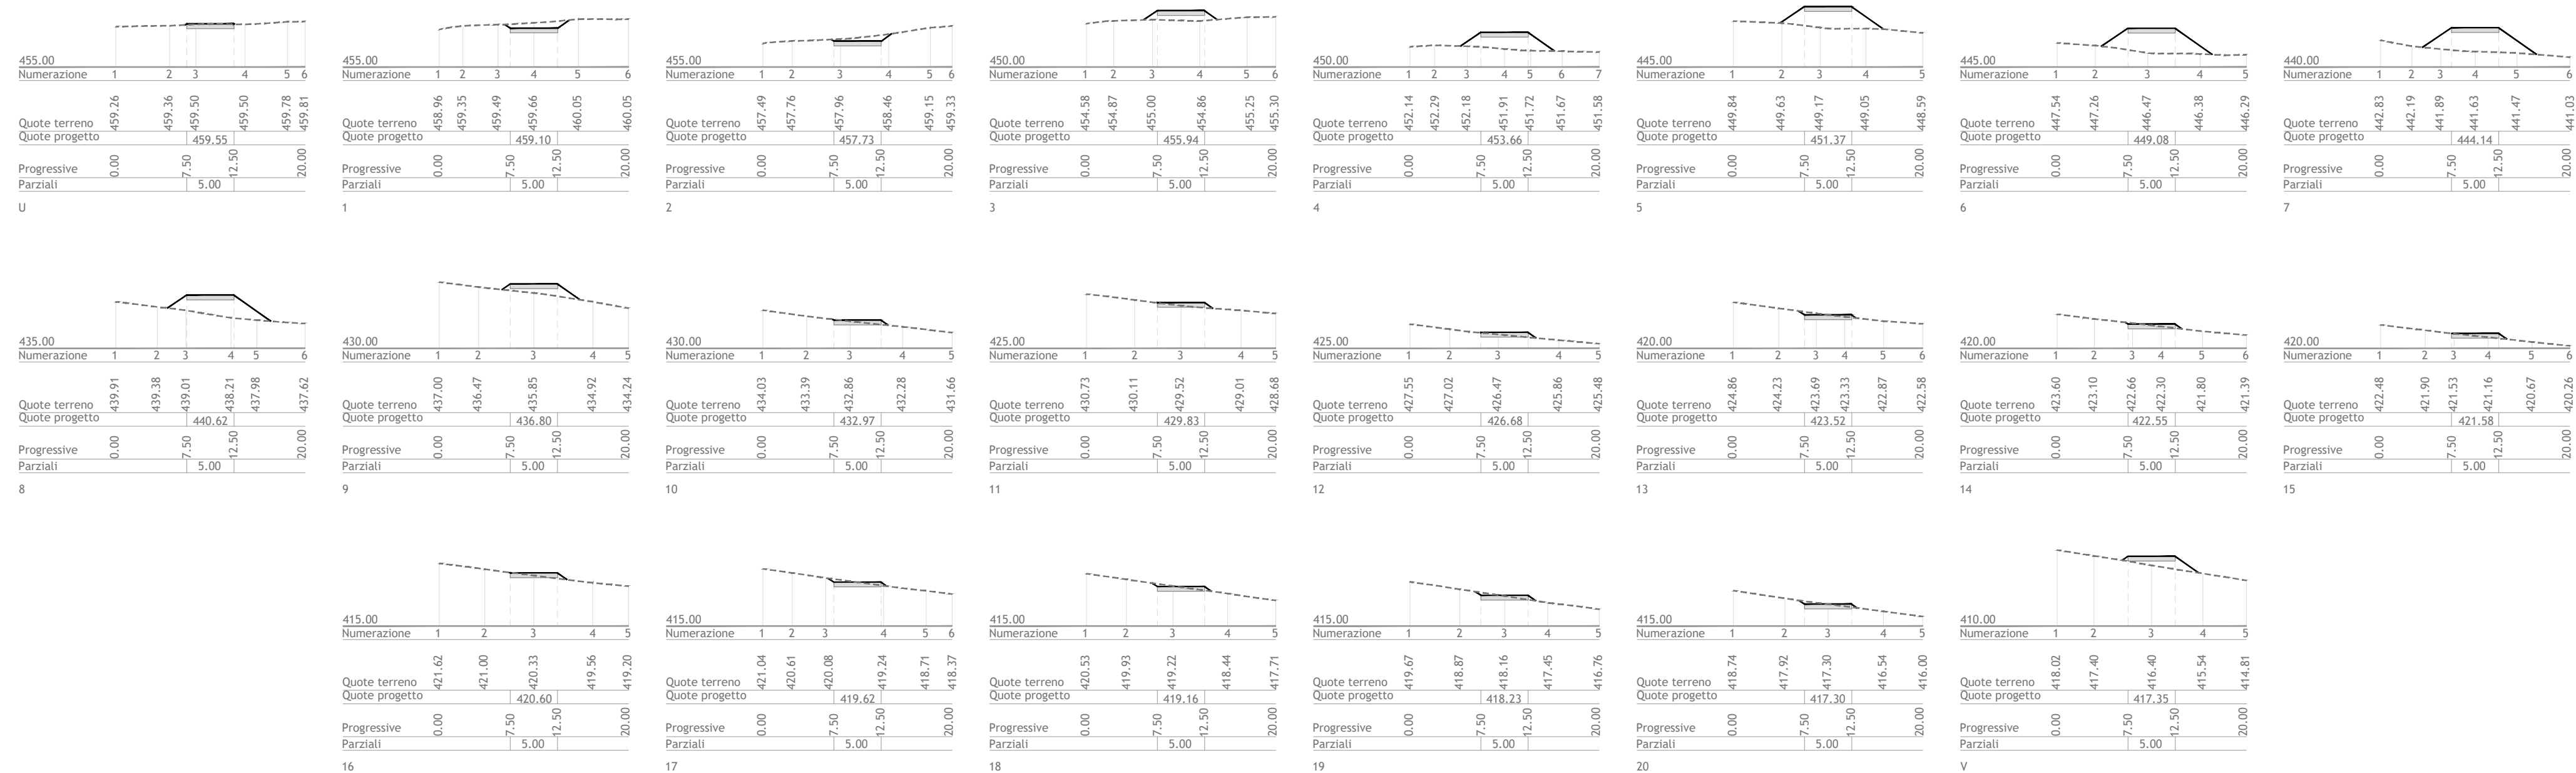

LEGENDA
 --- LIVELLO PIANO CAMPAGNA
 ORIGINARIO E IN FASE DI DISMISSIONE
 — LIVELLO SISTEMAZIONE FINALE

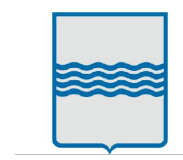

Regione Basilicata
 Provincia di Matera
 Comuni di Grottole e Miglionico



Proposta di ammodernamento complessivo ("repowering") del "Parco eolico Grottole" esistente da 54 MW, con dismissione degli attuali 27 aerogeneratori e sostituzione in riduzione degli stessi, con l'installazione di 12 nuovi aerogeneratori, per una potenza totale definitiva di 86,4 MW

PROFILI LONGITUDINALI ALTIMETRICI DELLE OPERE E DEI LAVORI DA REALIZZARE
TRATTO U-V

Scala	Formato Stampa	Numero documento
1:1.000 1:500	A2+ Foglio 1 di 1	Commissa 234309 Fase D Tipo doc. D Progr. doc. 0240 Rev. 00

Proponente
FRI-ELGROTTOLE
 FRI-EL GROTTOLE S.r.l.
 Piazza del Grano 3 - 39100 Bolzano (BZ)
 fri-el_grottole@legalmail.it
 Cod. Fisc./Part. Iva 02471970216

PROGETTO DEFINITIVO
 Elaborato
 A.16.a.14.11

Progettazione
PROGETTO ENERGIA S.R.L.
 Via Cardito, 202 | 83031 Ariano Irpino (AV)
 Tel. +39 0826 891518
 www.progettoenergia.biz - info@progettoenergia.biz
 SERVIZI DI INGEGNERIA INTEGRATI
 INTEGRATED ENGINEERING SERVICES



Rev.	Data	Descrizione revisione	Redatto	Controllato	Approvato
00	29.01.2024	EMISSIONE PER AUTORIZZAZIONE	S. SCOPPETTUOLO E. LO BUONO	L. CONTE	G. LO RUSSO