



**PROFILO LONGITUDINALE TRATTO Y - Z**  
Scala altezze 1:1000  
Scala lunghezze 1:1000

LEGENDA  
 --- LIVELLO PIANO CAMPAGNA  
 ORIGINARIO E IN FASE DI DISMISSIONE  
 — LIVELLO SISTEMAZIONE FINALE

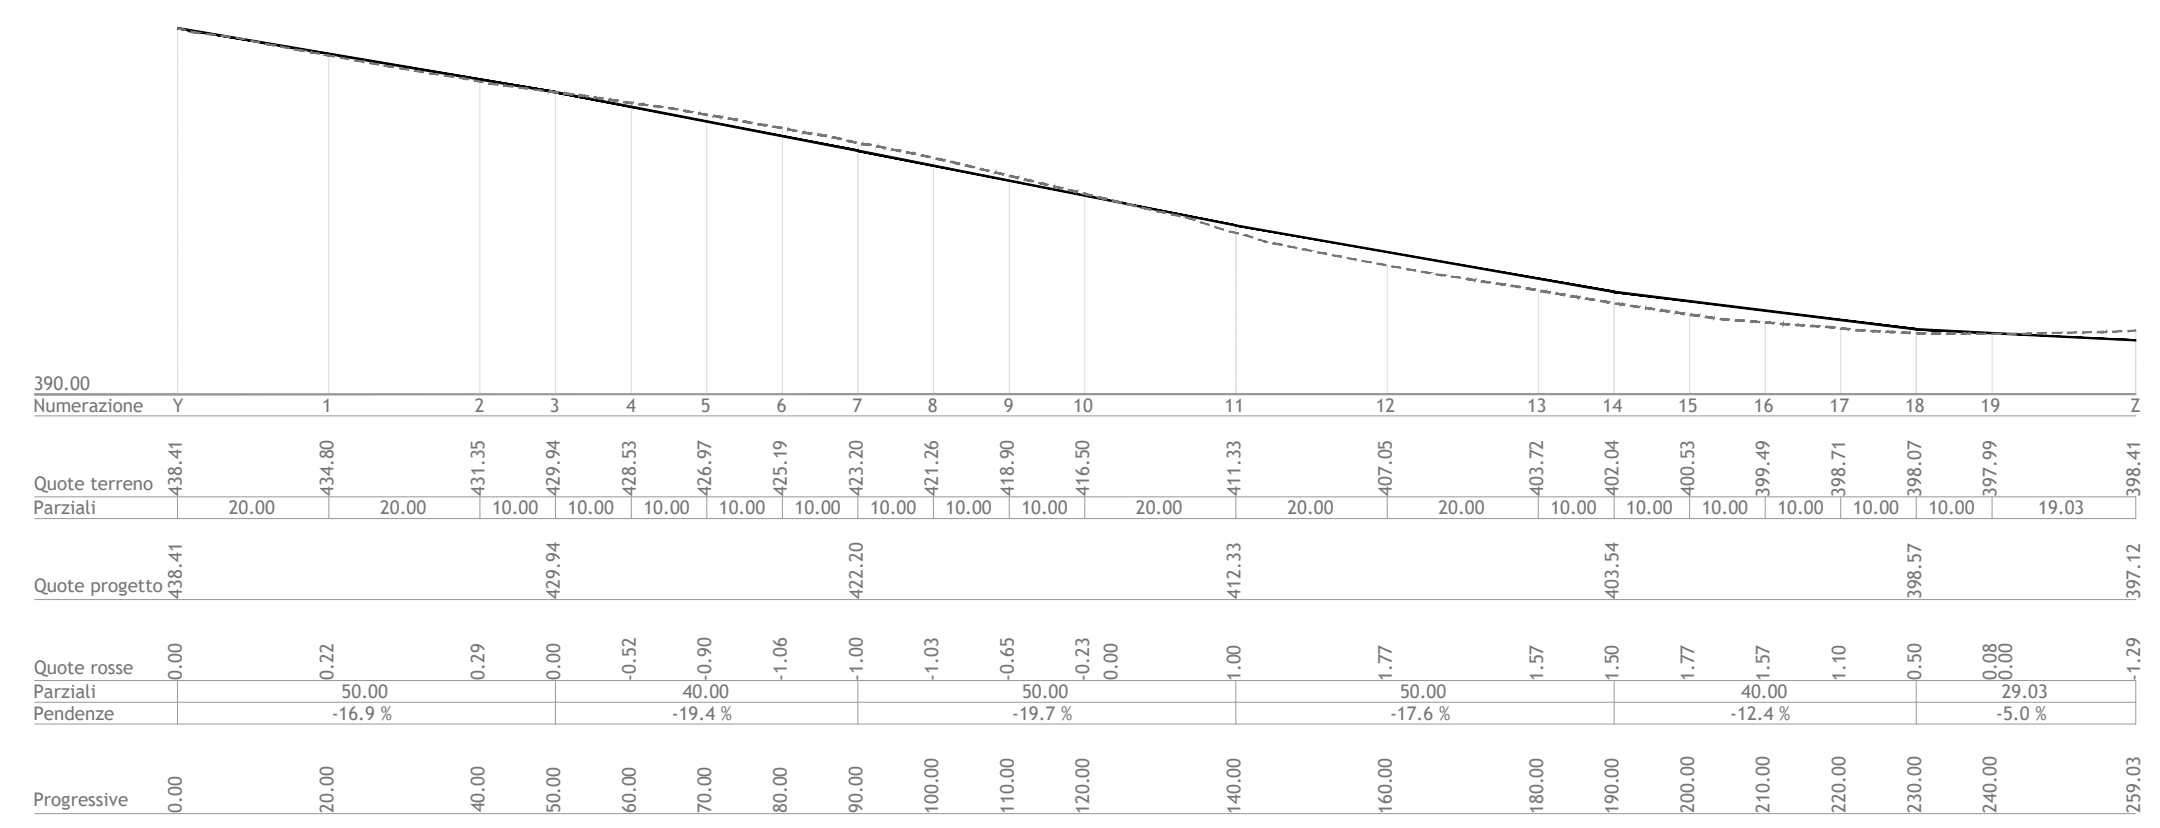

**SEZIONI TRASVERSALI TRATTO Y - Z**  
Scala altezze 1:500  
Scala lunghezze 1:500

LEGENDA  
 --- LIVELLO PIANO CAMPAGNA  
 ORIGINARIO E IN FASE DI DISMISSIONE  
 — LIVELLO SISTEMAZIONE FINALE

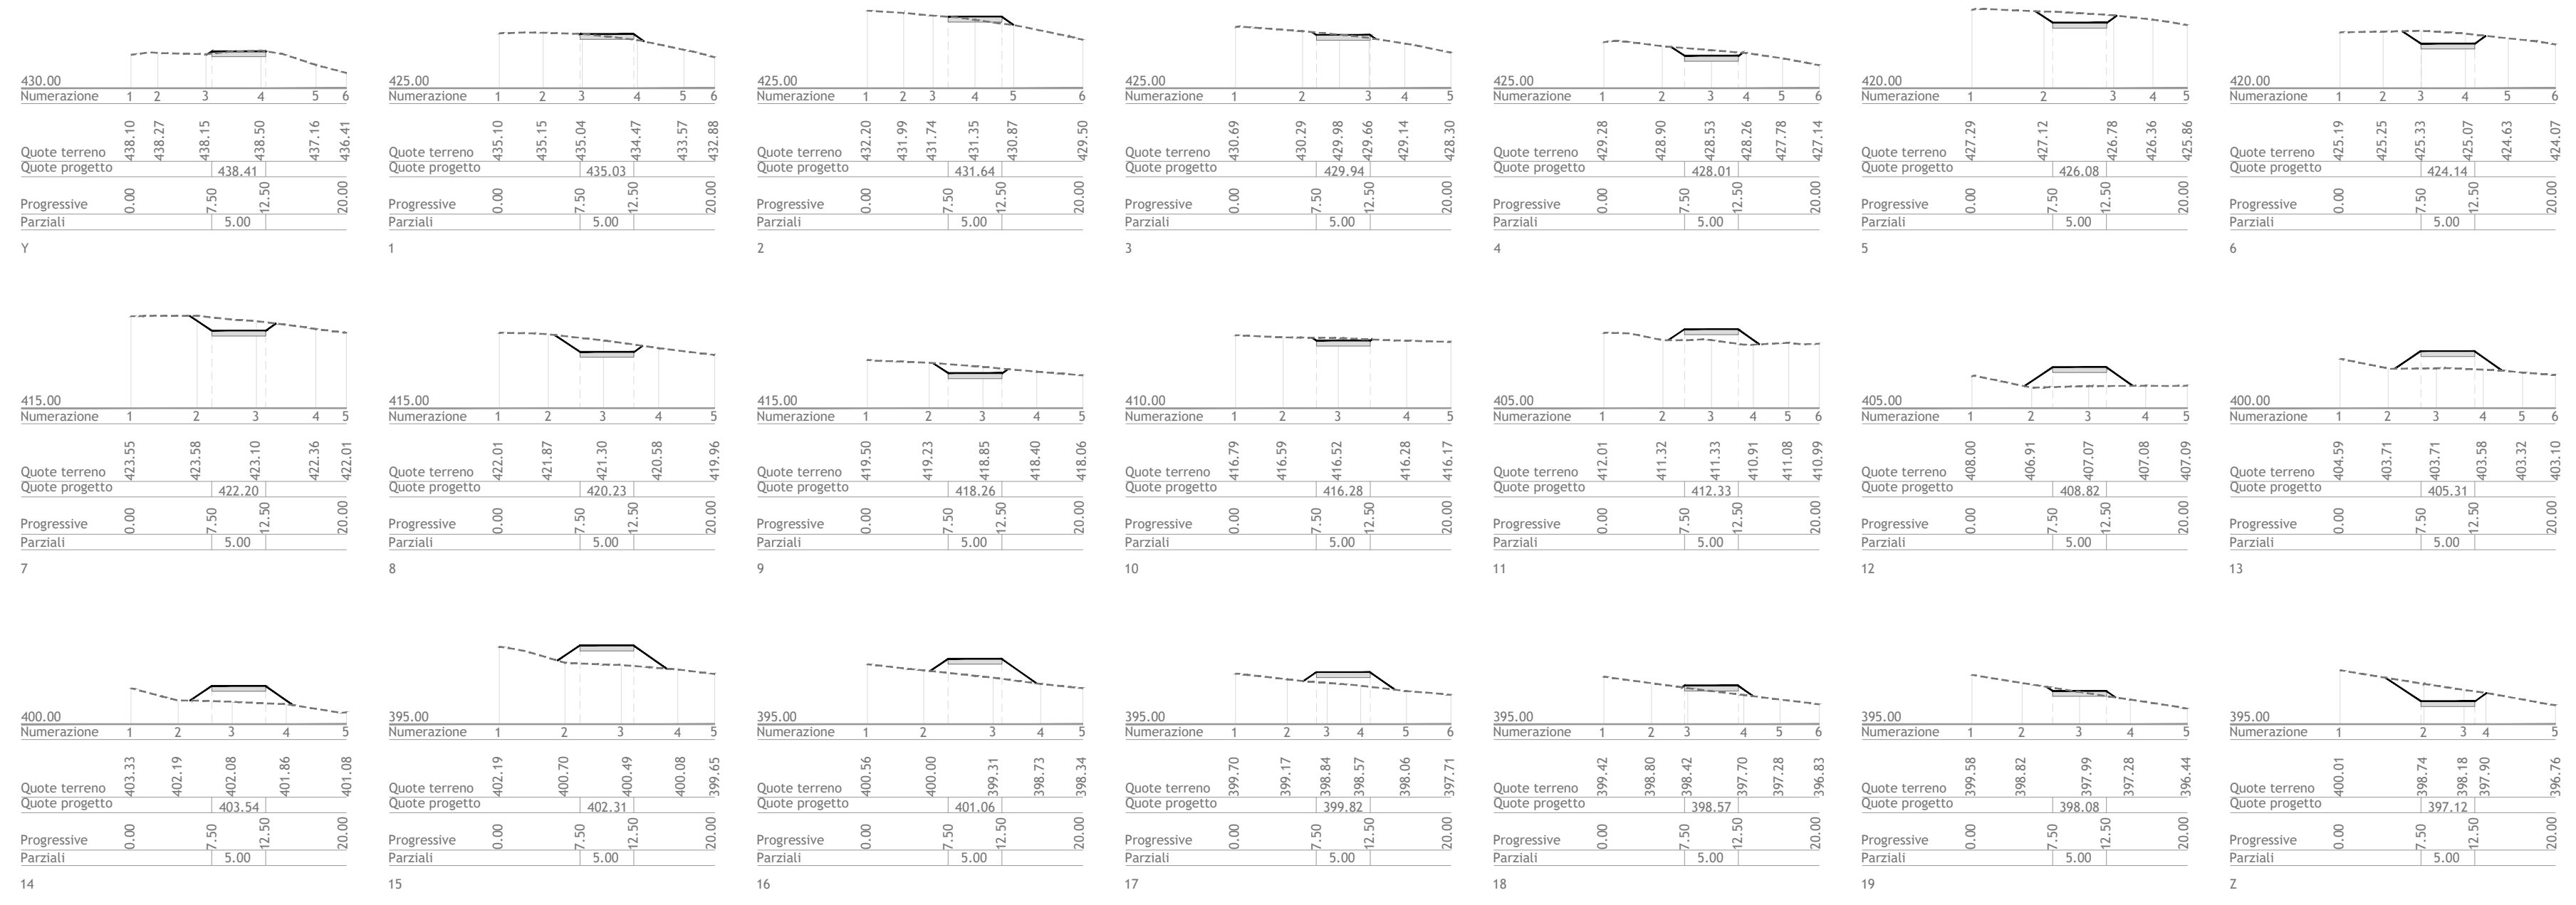

Regione Basilicata  
 Provincia di Matera  
 Comuni di Grottole e Miglionico

Proposta di ammodernamento complessivo ("repowering") del "Parco eolico Grottole" esistente da 54 MW, con dismissione degli attuali 27 aerogeneratori e sostituzione in riduzione degli stessi, con l'installazione di 12 nuovi aerogeneratori, per una potenza totale definitiva di 86,4 MW

**PROFILI LONGITUDINALI ALTIMETRICI DELLE OPERE E DEI LAVORI DA REALIZZARE**  
TRATTO Y-Z

Scala	Formato Stampa	Numero documento
1:1.000 1:500	A2+ Foglio 1 di 1	Commissa 234309 Fase D Tipo doc. D Progr. doc. 0242 Rev. 00

Proponente  
**FRI-ELGROTTOLE**  
 FRI-EL GROTTOLE S.r.l.  
 Piazza del Grano 3 - 39100 Bolzano (BZ)  
 fri-el\_grottole@legalmail.it  
 Cod. Fisc./Part. Iva 02471970216

**PROGETTO DEFINITIVO**

Elaborato  
**A.16.a.14.13**

Progettazione  
**PROGETTO ENERGIA S.R.L.**  
 Via Cardito, 202 | 83031 Ariano Irpino (AV)  
 Tel. +39 0826 891318  
 www.progettoenergia.biz - info@progettoenergia.biz

SERVIZI DI INGEGNERIA INTEGRATI  
 INTEGRATED ENGINEERING SERVICES

Progettista  
**MASSIMO LO RUSSO**  
 INGEGNERE  
 ISCRITTO ALL'ALBO PROFESSIONALE  
 COL. N. 1555

Sul presente elaborato sussiste il DIRITTO di PROPRIETA'. Qualsiasi utilizzo non preventivamente autorizzato sarà perseguito ai sensi della normativa vigente.				
Rev.	Data	Descrizione revisione	Redatto	Approvato
00	29.01.2024	EMMISSIONE PER AUTORIZZAZIONE	S. SCOPPETTUOLO E. LO BUONO	L. CONTE G. LO RUSSO