


PLANIMETRIA
scala 1:5.000

LEGENDA

- Aerogeneratore impianto eolico (ammendamento)
- Area oggetto dell'intervento

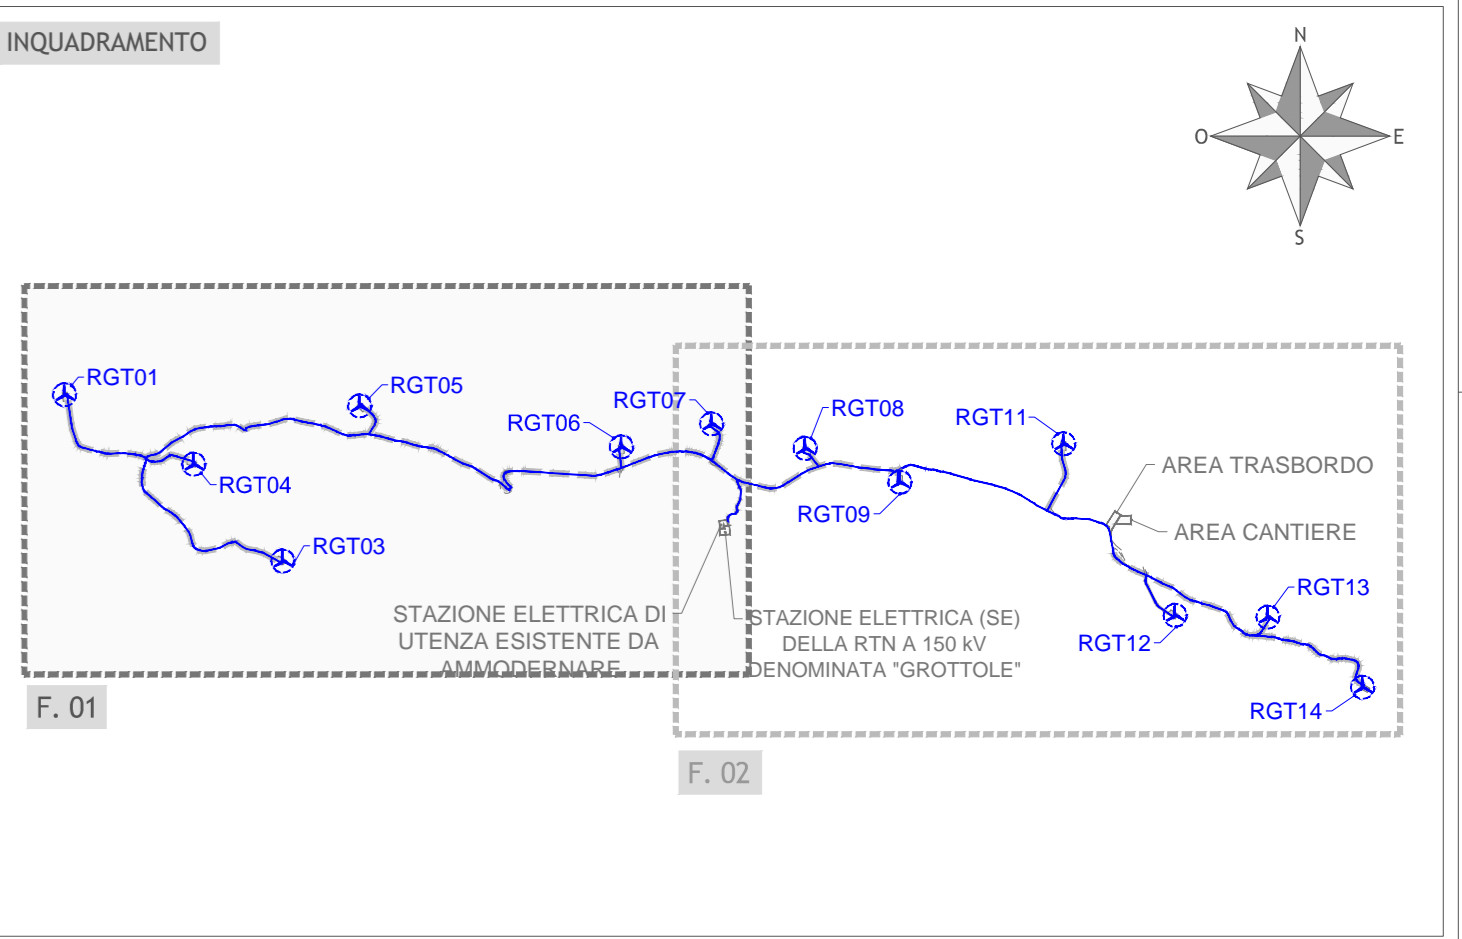

F. 01 F. 02

Regione Basilicata
 Provincia di Matera
 Comuni di Grottole e Miglionico

Proposta di ammodernamento complessivo ("repowering") del "Parco eolico Grottole" esistente da 54 MW, con dismissione degli attuali 27 aerogeneratori e sostituzione in riduzione degli stessi, con l'installazione di 12 nuovi aerogeneratori, per una potenza totale definitiva di 86,4 MW

TITOLO
PLANIMETRIA GENERALE AREE OGGETTO DELL'INTERVENTO: STATO DI FATTO SCALA 1:5000
 1 DI 2

Scala	Formato Stampa	Numero documento
1:5.000	A1+	
Foglio	Commessa	Fase
1 di 1	234309	D
		Prgr. doc.
		0245
		Rev.
		00

FRI-EL GROTTOLE
 FRI-EL GROTTOLE S.r.l.
 Piazza del Grano 3 - 39100 Bolzano (BZ)
 fri-el_grottole@legalmail.it
 Cod. Fisc./Part. Iva 02417970216

PROGETTO DEFINITIVO

Elaborato
A.16.a.15.1.1

PROGETTO ENERGIA S.R.L.
 Via Carlo Farini, 10001 - 40138 Bologna (BO)
 www.progettoenergia.it
 SERVIZI DI INGEGNERIA INTEGRATI

PROF. ING. MASSIMO LO RUSSO
 iscritto all'Albo degli Ingegneri della Provincia di Bologna n. 1555

Sul presente elaborato sussiste il DIRITTO DI PROPRIETA'. Qualsiasi utilizzo non preventivamente autorizzato sarà perseguito ai sensi della normativa vigente.					
Rev.	Data	Descrizione revisione	Redatto	Controllato	Approvato
00	29.01.2024	EMISSIONE PER AUTORIZZAZIONE	I. CRIELLO	L. CONTE	M. LO RUSSO