


PLANIMETRIA
scala 1:2.000

LEGENDA

- Aerogeneratore impianto eolico (ammodernamento)
- Limite Intervento
- Cavidotto MT impianto eolico (ammodernamento)
- Limite Foglio Catastale

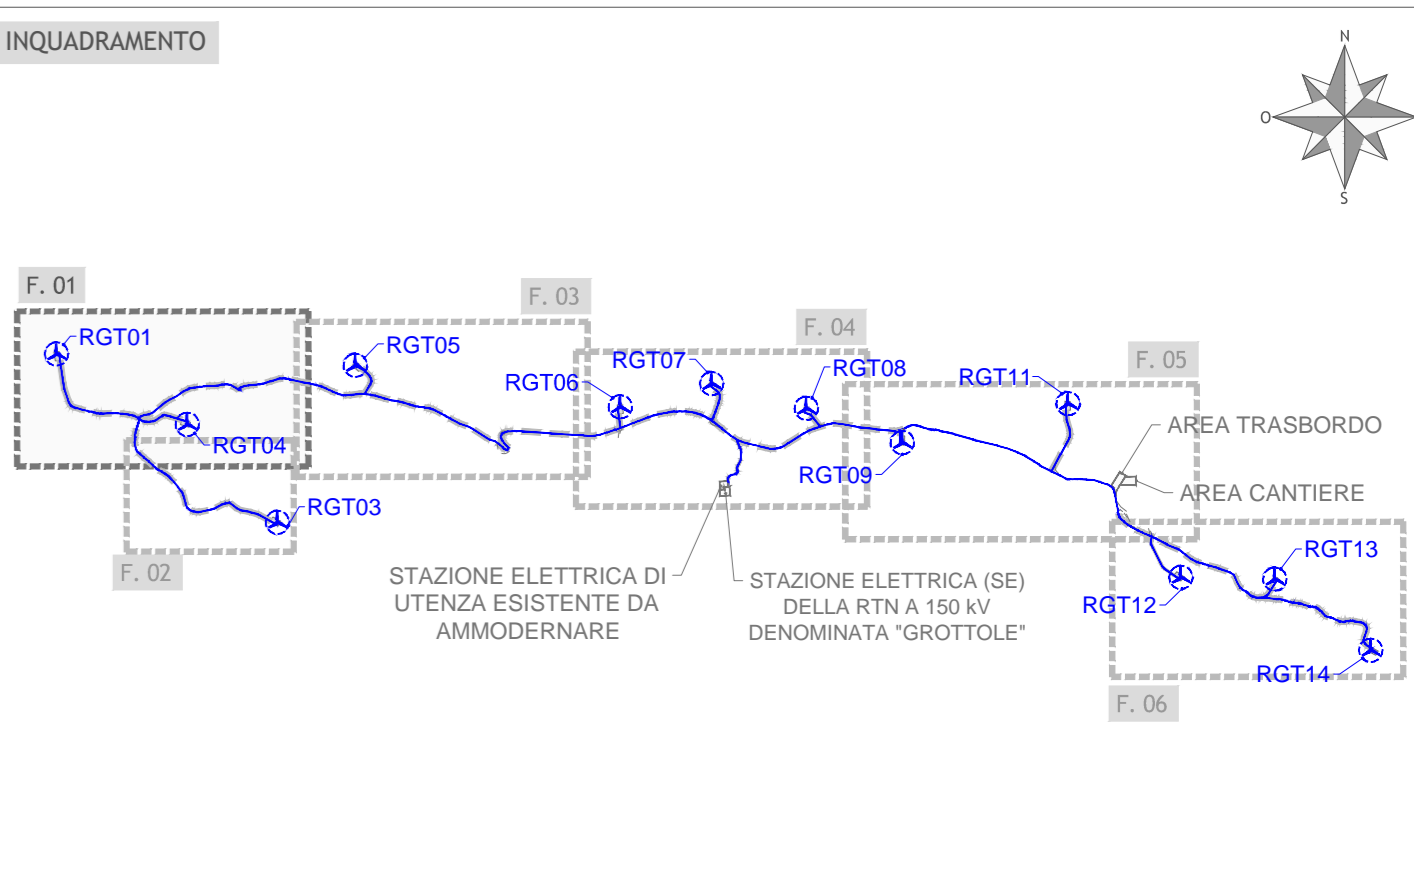

Regione Basilicata
Provincia di Matera
Comuni di Grottole e Miglionico

Proposta di ammodernamento complessivo ("repowering") del "Parco eolico Grottole" esistente da 54 MW, con dismissione degli attuali 27 aerogeneratori e sostituzione in riduzione degli stessi, con l'installazione di 12 nuovi aerogeneratori, per una potenza totale definitiva di 86,4 MW

PLANIMETRIA CATASTALE AREE OGGETTO DELL'INTERVENTO: STATO DI FATTO - 1 DI 6

Scala	Formato Stampa	Numero documento
1:2.000	A1+	
Foglio	Commessa	Fase
1 di 1	234309	D
		0251
		00

FRI-EL GROTTOLE S.r.l.
Piazza del Grano 3 - 39100 Bolzano (BZ)
fri-el_grottole@legalmail.it
Cod. Fisc./Part. Iva 02471970216

PROGETTO DEFINITIVO

Elaborato
A.16.a.16.1

Progettazione

PROGETTO ENERGIA S.R.L.
Via Carleto, 202 - 60061 - Ancona (AN) - Italia
Tel. +39 071 280112
www.progettoenergia.it
SERVIZIO DI INGEGNERIA INTEGRATA
SERVIZIO DI ARCHITETTURA E PROGETTAZIONE

Progettista
MASSIMO LO PISPO
INGEGNERE
PROFESSIONALE
CON N. 1555

Sul presente elaborato sussiste il DIRITTO DI PROPRIETA'. Qualsiasi utilizzo non preventivamente autorizzato sarà perseguito ai sensi della normativa vigente.

N.ro	Data	Descrizione-revisione	Redatto	Controllato	Approvato
00	29.01.2024	EMISSIVE PER AUTORIZZAZIONE	I. CIRIELLO R. DI PIETRO	L. CONTE	G. LO RUSSO