


PLANIMETRIA  
scala 1:2.000

**LEGENDA**

- Aerogeneratore impianto eolico (ammodernamento)
- Limite intervento
- Cavidotto MT impianto eolico (ammodernamento)
- Limite Foglio Catastale

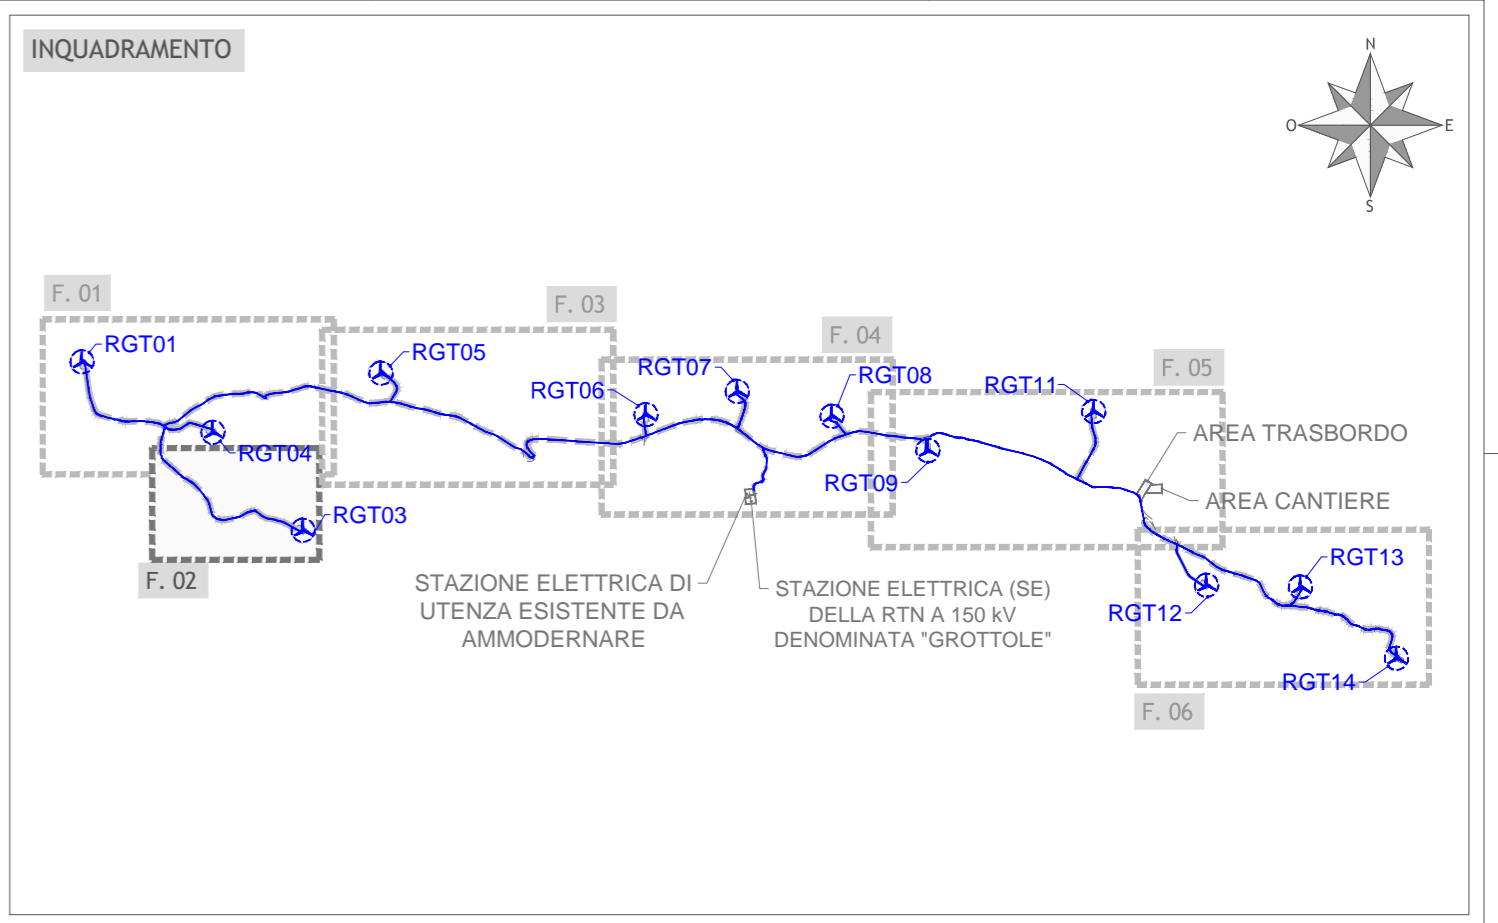

Regione Basilicata  
 Provincia di Matera  
 Comuni di Grottole e Miglionico

Proposta di ammodernamento complessivo ("repowering") del "Parco eolico Grottole" esistente da 54 MW, con dismissione degli attuali 27 aerogeneratori e sostituzione in riduzione degli stessi, con l'installazione di 12 nuovi aerogeneratori, per una potenza totale definitiva di 86,4 MW

Titolo  
**PLANIMETRIA CATASTALE AREE OGGETTO DELL'INTERVENTO: STATO DI FATTO - 2 DI 6**

Scala	Formato Stampa	Numero documento
1:2.000	A2+	
	Foglio	Commissa
	1 di 1	234309
		Fase
		D
		Tipo doc.
		D
		Progr. doc.
		0252
		Rev.
		00

Proponente  
**FRI-ELGROTTOLE**  
 FRI-EL GROTTOLE S.r.l.  
 Piazza del Grano 3 - 39100 Bolzano (BZ)  
 fri-el\_grottole@legalmail.it  
 Cod. Fisc./Part. Iva 02471970216

**PROGETTO DEFINITIVO**

Elaborato  
 A.16.a.16.2

Progettazione

**PROGETTO ENERGIA S.R.L.**  
 Via Castello, 2021 | 82021 Ariano Irpino (AV)  
 Tel. +39 0825 891313 | www.progettoenergia.biz | info@progettoenergia.biz  
 SERVIZI DI INGEGNERIA INTEGRATI  
 INTEGRATED ENGINEERING SERVICES

Progettista  
**MASSIMO LO RUSSO**  
 INGEGNERE  
 ISCRITTO ALL'ALBO PROFESSIONALE  
 COL N. 1555

Sul presente elaborato sussiste il DIRITTO DI PROPRIETA'. Qualsiasi utilizzo non preventivamente autorizzato sarà perseguito ai sensi della normativa vigente.

Rev.	Data	Descrizione revisione	Redatto	Controllato	Approvato
00	29.01.2024	EMISSIONE PER AUTORIZZAZIONE	I. CIRIELLO R. DI PIETRO	L. CONTE	G. LO RUSSO