




PLANIMETRIA  
scala 1:2.000

**LEGENDA**

- Aerogeneratore impianto eolico (ammendamento)
- Limite intervento
- Caviddotto MT impianto eolico (ammendamento)
- Limite Foglio Catastale

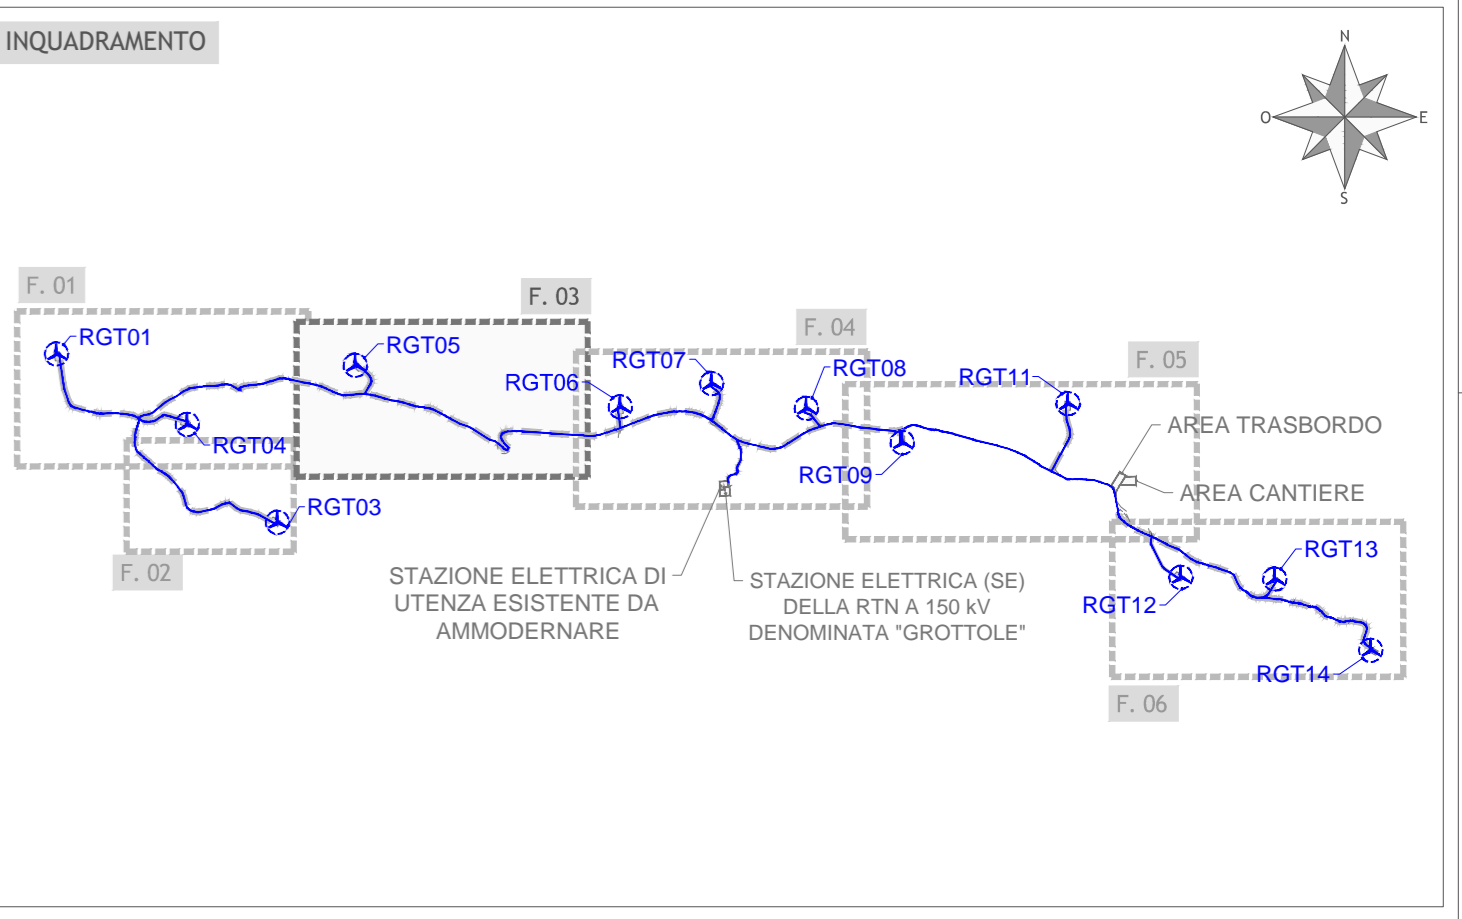

Regione Basilicata  
Provincia di Matera  
Comuni di Grottole e Miglionico

Proposta di ammodernamento complessivo ("repowering") del "Parco eolico Grottole" esistente da 54 MW, con dismissione degli attuali 27 aerogeneratori e sostituzione in riduzione degli stessi, con l'installazione di 12 nuovi aerogeneratori, per una potenza totale definitiva di 86,4 MW

**PLANIMETRIA CATASTALE AREE OGGETTO DELL'INTERVENTO: STATO DI FATTO - 3 DI 6**

Scala	Formato Stampa	Numero documento
1:2.000	A1+	
Foglio	Commessa	Fase Tipo doc. Progr. doc. Rev.
1 di 1	234309	D D 0253 00

Proponente  
**FRI-EL GROTTOLE**  
FRI-EL GROTTOLE S.r.l.  
Piazza del Grano 3 - 39100 Bolzano (BZ)  
fri-el\_grottole@legalmail.it  
Cod. Fisc./Part. Iva 02471970216

**PROGETTO DEFINITIVO**

Elaborato  
**A.16.a.16.3**

Progettazione

**PROGETTO ENERGIA S.R.L.**  
Via Cardillo, 22 - 80061 - Arzano (Napoli)  
Tel. +39 02 281112  
www.progettoenergia.biz - info@progettoenergia.biz  
SERVIZIO DI INGEGNERIA INTEGRATA

Progettista  
**MASSIMO LO RUSO**  
INGEGNERE  
PROFESSIONALE  
CON N. 1555

Sul presente elaborato sussiste il DIRITTO DI PROPRIETA'. Qualsiasi utilizzo non preventivamente autorizzato sarà perseguito ai sensi della normativa vigente.

Riv.	Data	Descrizione revisione	Redatto	Controllato	Approvato
00	29.01.2024	EMISSIONE PER AUTORIZZAZIONE	I. CIRIELLO R. DI PIETRO	L. CONTE	G. LO RUSSO