


LEGENDA

- Aerogeneratore impianto eolico (ammodernamento)
- Limite Intervento
- Caviodotto MT impianto eolico (ammodernamento)
- Limite Foglio Catastale

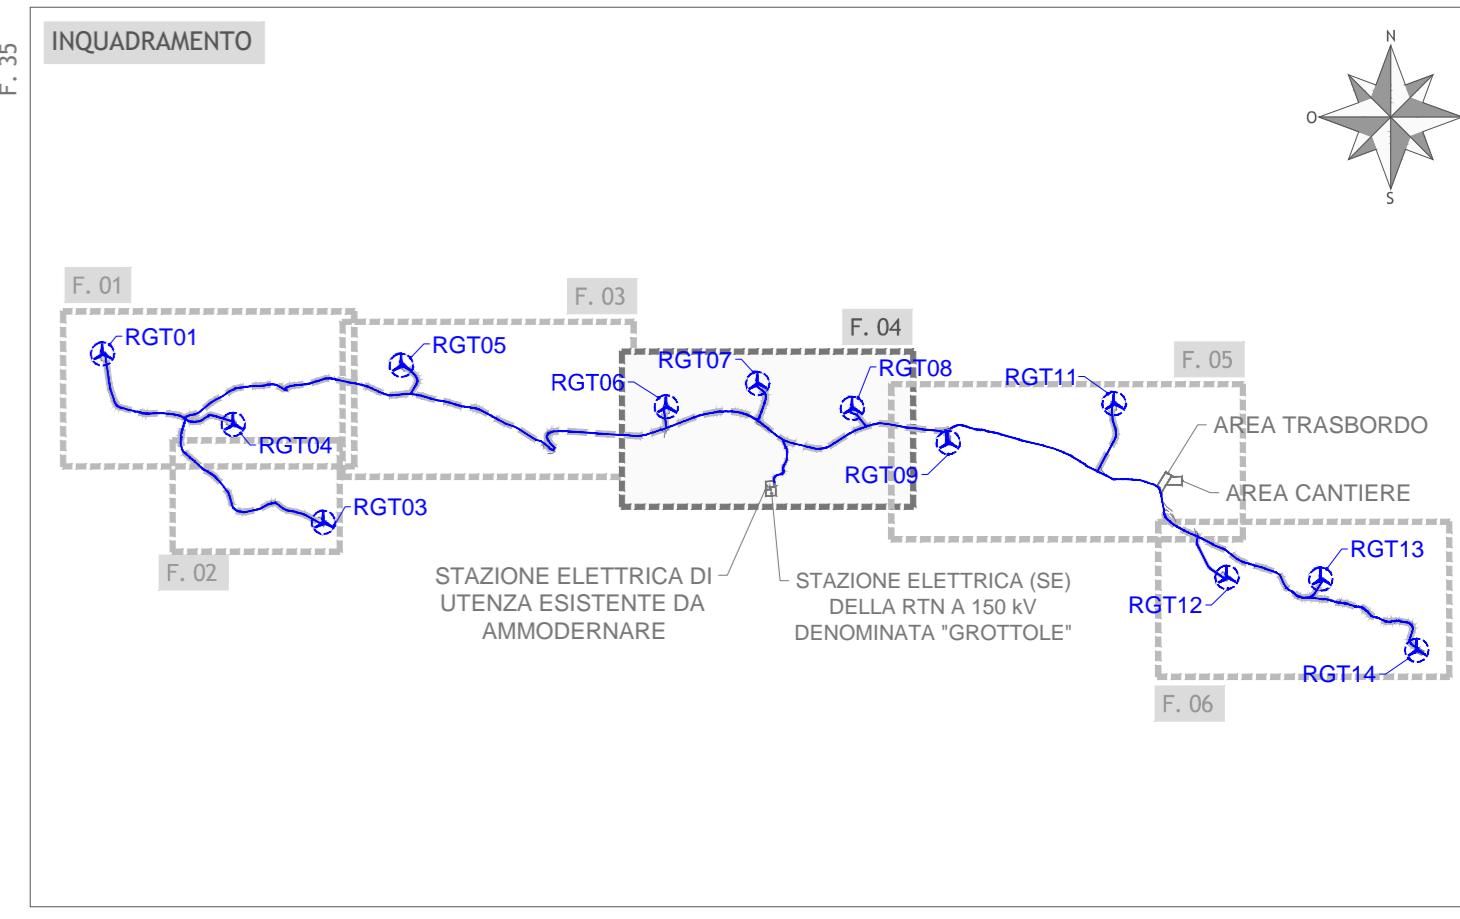

Regione Basilicata
 Provincia di Matera
 Comuni di Grottole e Miglionico

Proposta di ammodernamento complessivo ("repowering") del "Parco eolico Grottole" esistente da 54 MW, con dismissione degli attuali 27 aerogeneratori e sostituzione in riduzione degli stessi, con l'installazione di 12 nuovi aerogeneratori, per una potenza totale definitiva di 86,4 MW

Titolo
PLANIMETRIA CATASTALE AREE OGGETTO DELL'INTERVENTO: STATO DI FATTO - 4 DI 6

Scala	Formato Stampa	Numero documento
1:2.000	A1+	
Foglio	Commessa	Fase Tipo doc. Progr. doc. Rev.
1 di 1	234309	D D 0254 00

Proprietario
FRI-EL GROTTOLE
 FRI-EL GROTTOLE S.r.l.
 Piazza del Grano 3 - 39100 Bolzano (BZ)
 fri-el_grottole@legalmail.it
 Cod. Fisc./Part. Iva 02471970216

PROGETTO DEFINITIVO

Elaborato
A.16.a.16.4

Progettazione

 PROGETTO ENERGIA S.R.L.
 Via Carlo, 202 - 60061 - Ancona (AN)
 Tel. +39 071 281112
 www.progettoenergia.it - info@progettoenergia.it
 SERVIZI DI INGEGNERIA INTEGRATI
 INGEGNERIA, ARCHITETTURA, PROGETTAZIONE

Progettista

Sul presente elaborato sussiste il DIRITTO DI PROPRIETA'. Qualsiasi utilizzo non preventivamente autorizzato sarà perseguito ai sensi della normativa vigente.

Riv.	Data	Descrizione revisione	Redatto	Controllato	Approvato
00	29.01.2024	EMISSIVE PER AUTORIZZAZIONE	I. CRIELLO R. DI PIETRO	L. CONTE	G. LO RUSSO