


PLANIMETRIA  
scala 1:2.000

**LEGENDA**

- Aerogeneratore impianto eolico (ammodernamento)
- Limite Intervento
- Cavidotto MT impianto eolico (ammodernamento)
- Limite Foglio Catastale

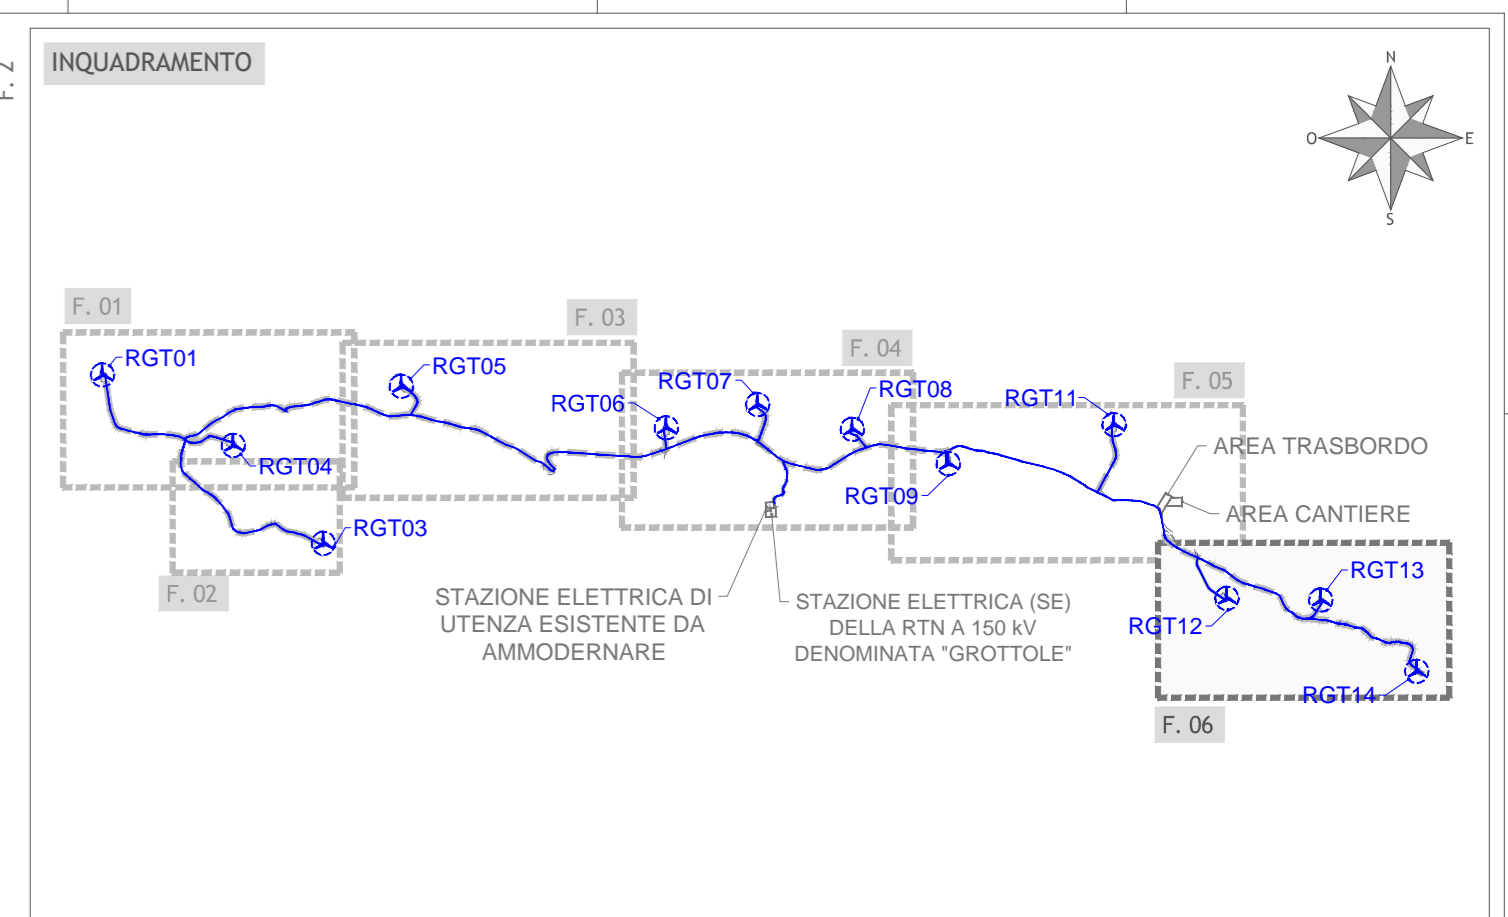

**Regione Basilicata**  
Provincia di Matera  
Comuni di Grottole e Miglionico

Proposta di ammodernamento complessivo ("repowering") del "Parco eolico Grottole" esistente da 54 MW, con dismissione degli attuali 27 aerogeneratori e sostituzione in riduzione degli stessi, con l'installazione di 12 nuovi aerogeneratori, per una potenza totale definitiva di 86,4 MW

**PLANIMETRIA CATASTALE AREE OGGETTO DELL'INTERVENTO: STATO DI FATTO - 6 DI 6**

Scala	Formato Stampa	Numero documento
1:2.000	A1+	
Foglio	Commissa	Fase
1 di 1	234309	D
		Prgr. doc.
		0256
		Rev.
		00

Proprietario

**FRI-EL GROTTOLE**  
FRI-EL GROTTOLE S.r.l.  
Piazza del Grano 3 - 39100 Bolzano (BZ)  
fri-el\_grottole@legalmail.it  
Cod. Fisc./Part. Iva 02471970216

**PROGETTO DEFINITIVO**

Elaborato

**A.16.a.16.6**

Progettazione

**PROGETTO ENERGIA S.R.L.**  
Via Cardillo, 202 - 80061 - Arzano (Napoli)  
Tel. +39 02 2011712  
www.progettoenergia.biz - info@progettoenergia.biz  
SERVIZIO DI INGEGNERIA INTEGRATA

Progettista

Sul presente elaborato sussiste il DIRITTO DI PROPRIETA'. Qualsiasi utilizzo non preventivamente autorizzato sarà perseguito ai sensi della normativa vigente.					
Riv.	Data	Descrizione-revisione	Redatto	Controllato	Approvato
00	29.01.2024	EMISSIVE PER AUTORIZZAZIONE	I. CIRIELLO R. DI PIETRO	L. CONTE	G. LO RUSSO