
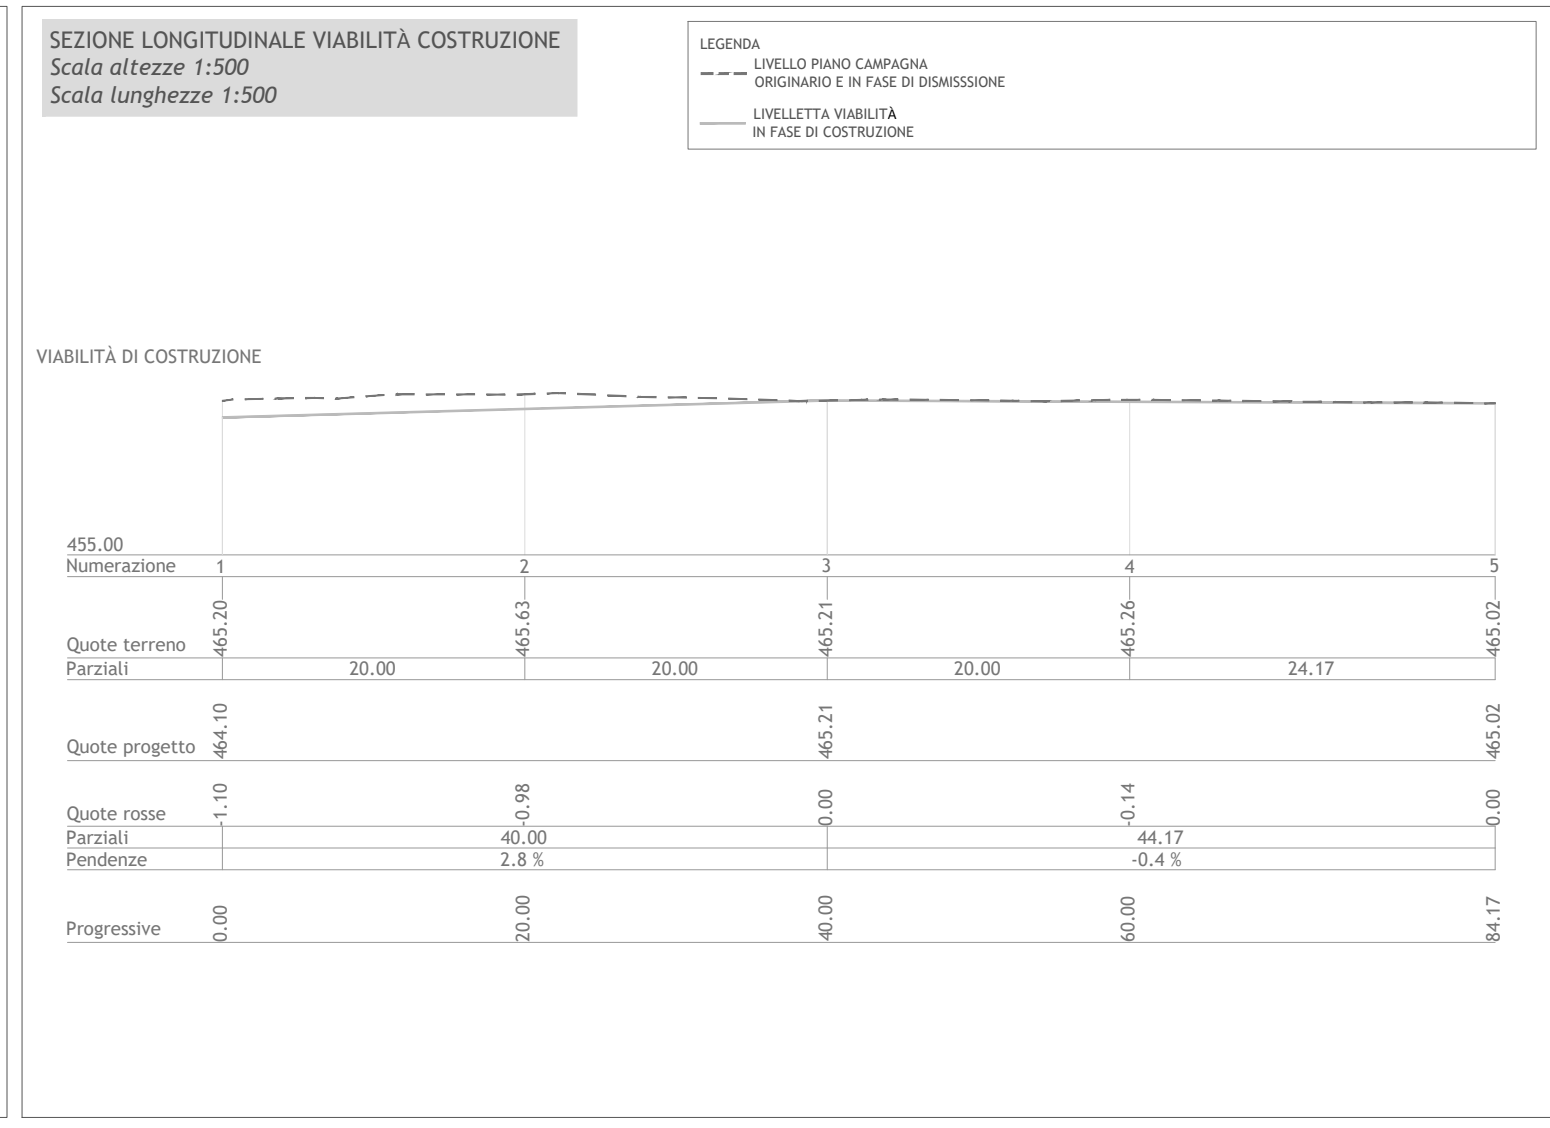
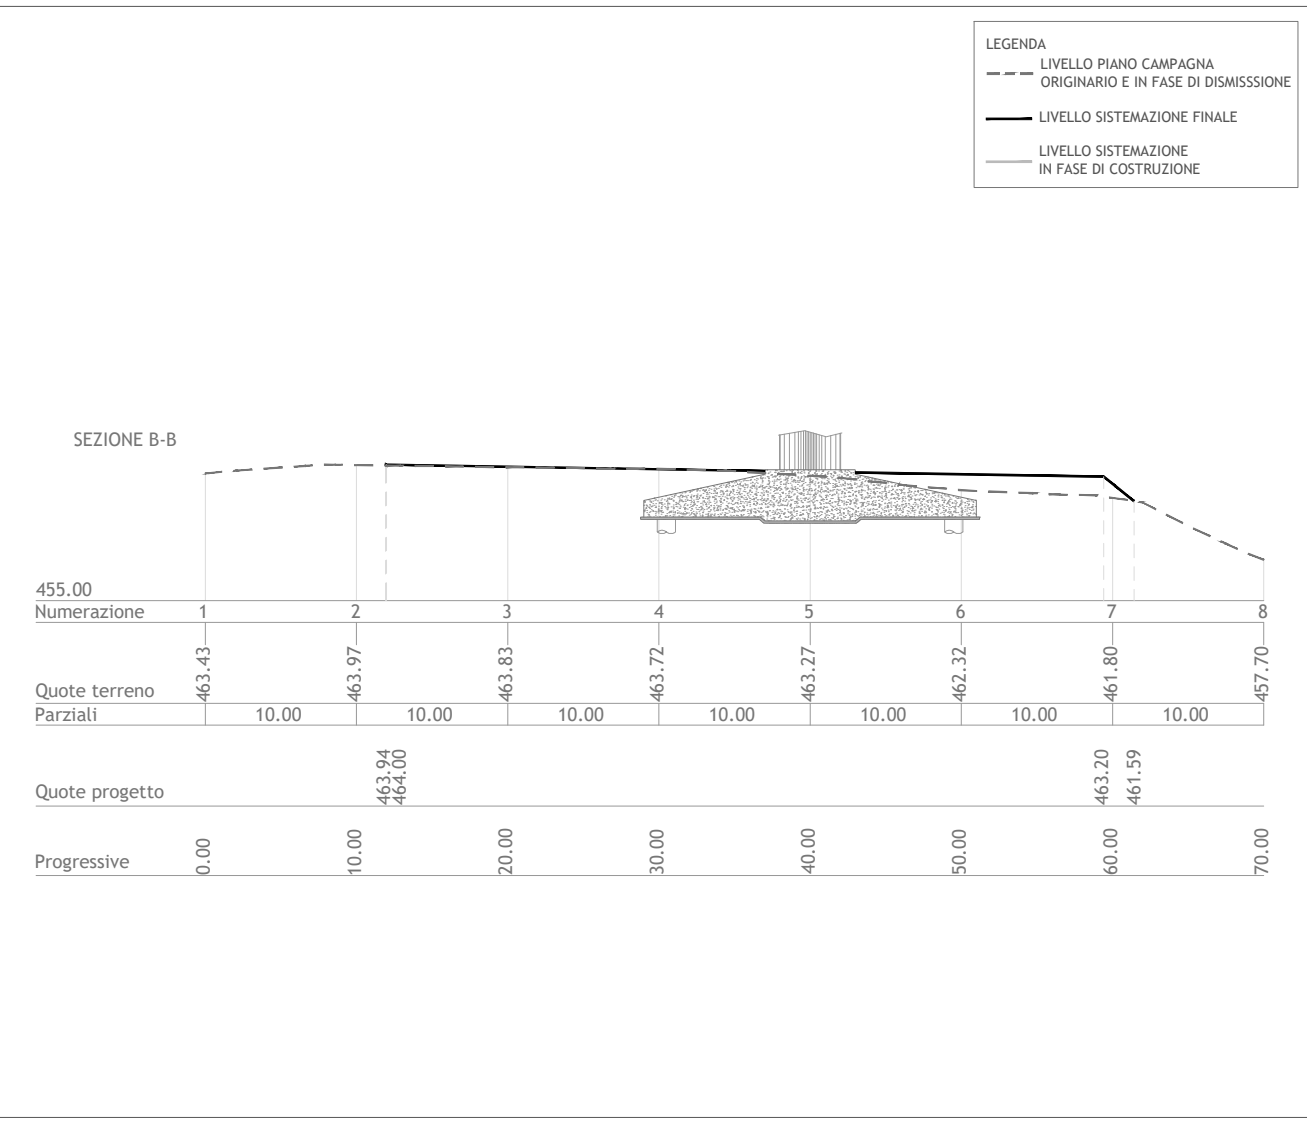


**LEGENDA**

- RGT 08 Aerogeneratore
- Piazzola e viabilità di costruzione
- Area libera da ostacoli
- Area stoccaggio blade
- Allargamento temporaneo

**LEGENDA**

- RGT 08 AEROGENERATORE
- Piazzola e viabilità finali
- Canale di raccolta delle acque
- Trincea drenante
- Inerbimento scarpate

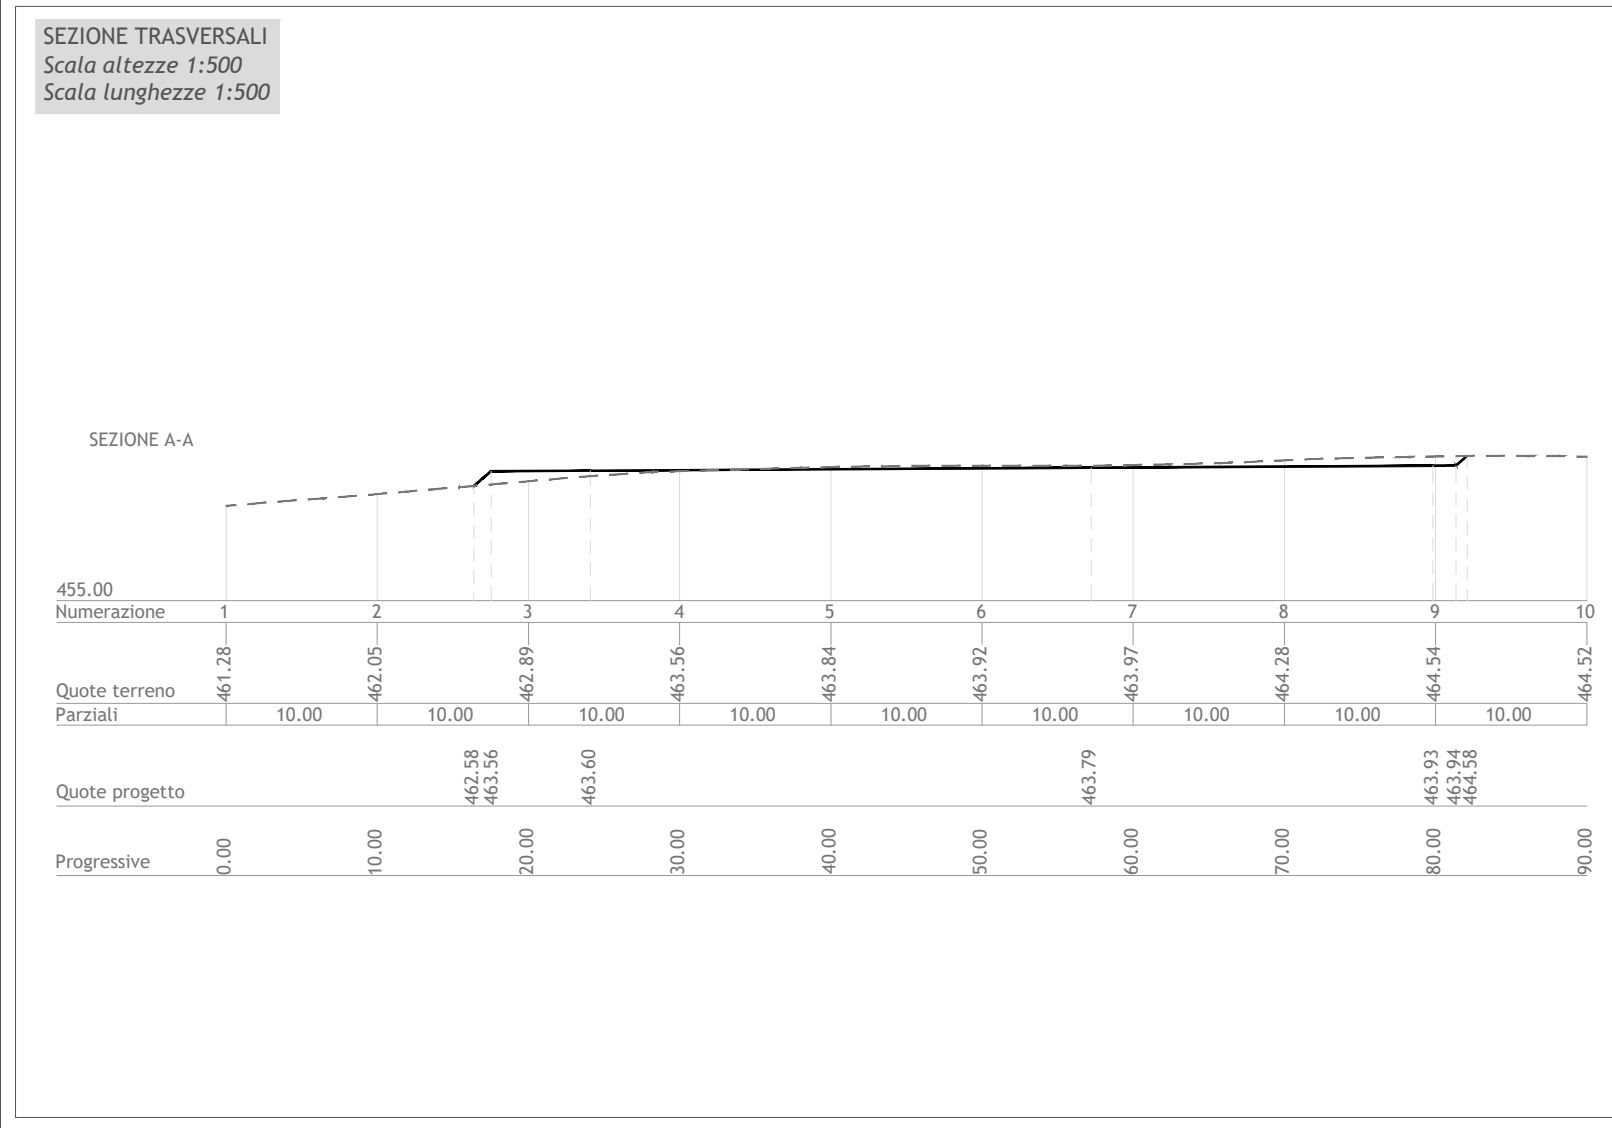

Regione Basilicata  
Provincia di Matera  
Comuni di Grottole e Miglionico

Proposta di ammodernamento complessivo ("repowering") del "Parco eolico Grottole" esistente da 54 MW, con dismissione degli attuali 27 aerogeneratori e sostituzione in riduzione degli stessi, con l'installazione di 12 nuovi aerogeneratori, per una potenza totale definitiva di 86,4 MW

SEZIONI TRASVERSALI CORRENTI DI PROGETTO - RGT 08

Scala	Formato Stampa	Numero documento
1:500 1:1.000	A2+ Foglio	Commissa
	1 di 1	Fase
		Tipo doc.
		Progr. doc.
		Rev.
		234309
		D D
		0268
		00

Proponente

**FRI-ELGROTTOLE**  
FRI-EL GROTTOLE S.r.l.  
Piazza del Grano 3 - 39100 Bolzano (BZ)  
fri-el\_grottole@legalmail.it  
Cod. Fisc./Part. Iva 02471970216

**PROGETTO DEFINITIVO**

Elaborato

A.16.a.17.8

Progettazione

**PROGETTO ENERGIA S.R.L.**  
Via Cardito, 202 | 83031 Ariano Irpino (AV)  
Tel. +39 0826 891318  
www.progettoenergia.biz - info@progettoenergia.biz  
SERVIZI DI INGEGNERIA INTEGRATI  
INTEGRATED ENGINEERING SERVICES

Progettista

**MASSIMO LO RUSSO**  
INGEGNERE  
ISCRITTO ALL'ALBO PROFESSIONALE  
N. 1555  
C.O.P. 001/002

Sul presente elaborato sussiste il DIRITTO DI PROPRIETÀ. Qualsiasi utilizzo non preventivamente autorizzato sarà perseguito ai sensi della normativa vigente.

Rev.	Data	Descrizione revisione	Redatto	Controllato	Approvato
00	29.01.2024	EMMISSIONE PER AUTORIZZAZIONE	S. SCOPPETTUOLO E. LO BUONO	L. CONTE	G. LO RUSSO