








LEGENDA

- Aerogeneratore
- Piazzola e viabilità di costruzione
- Area libera da ostacoli
- Area stoccaggio blade
- Allargamento temporaneo

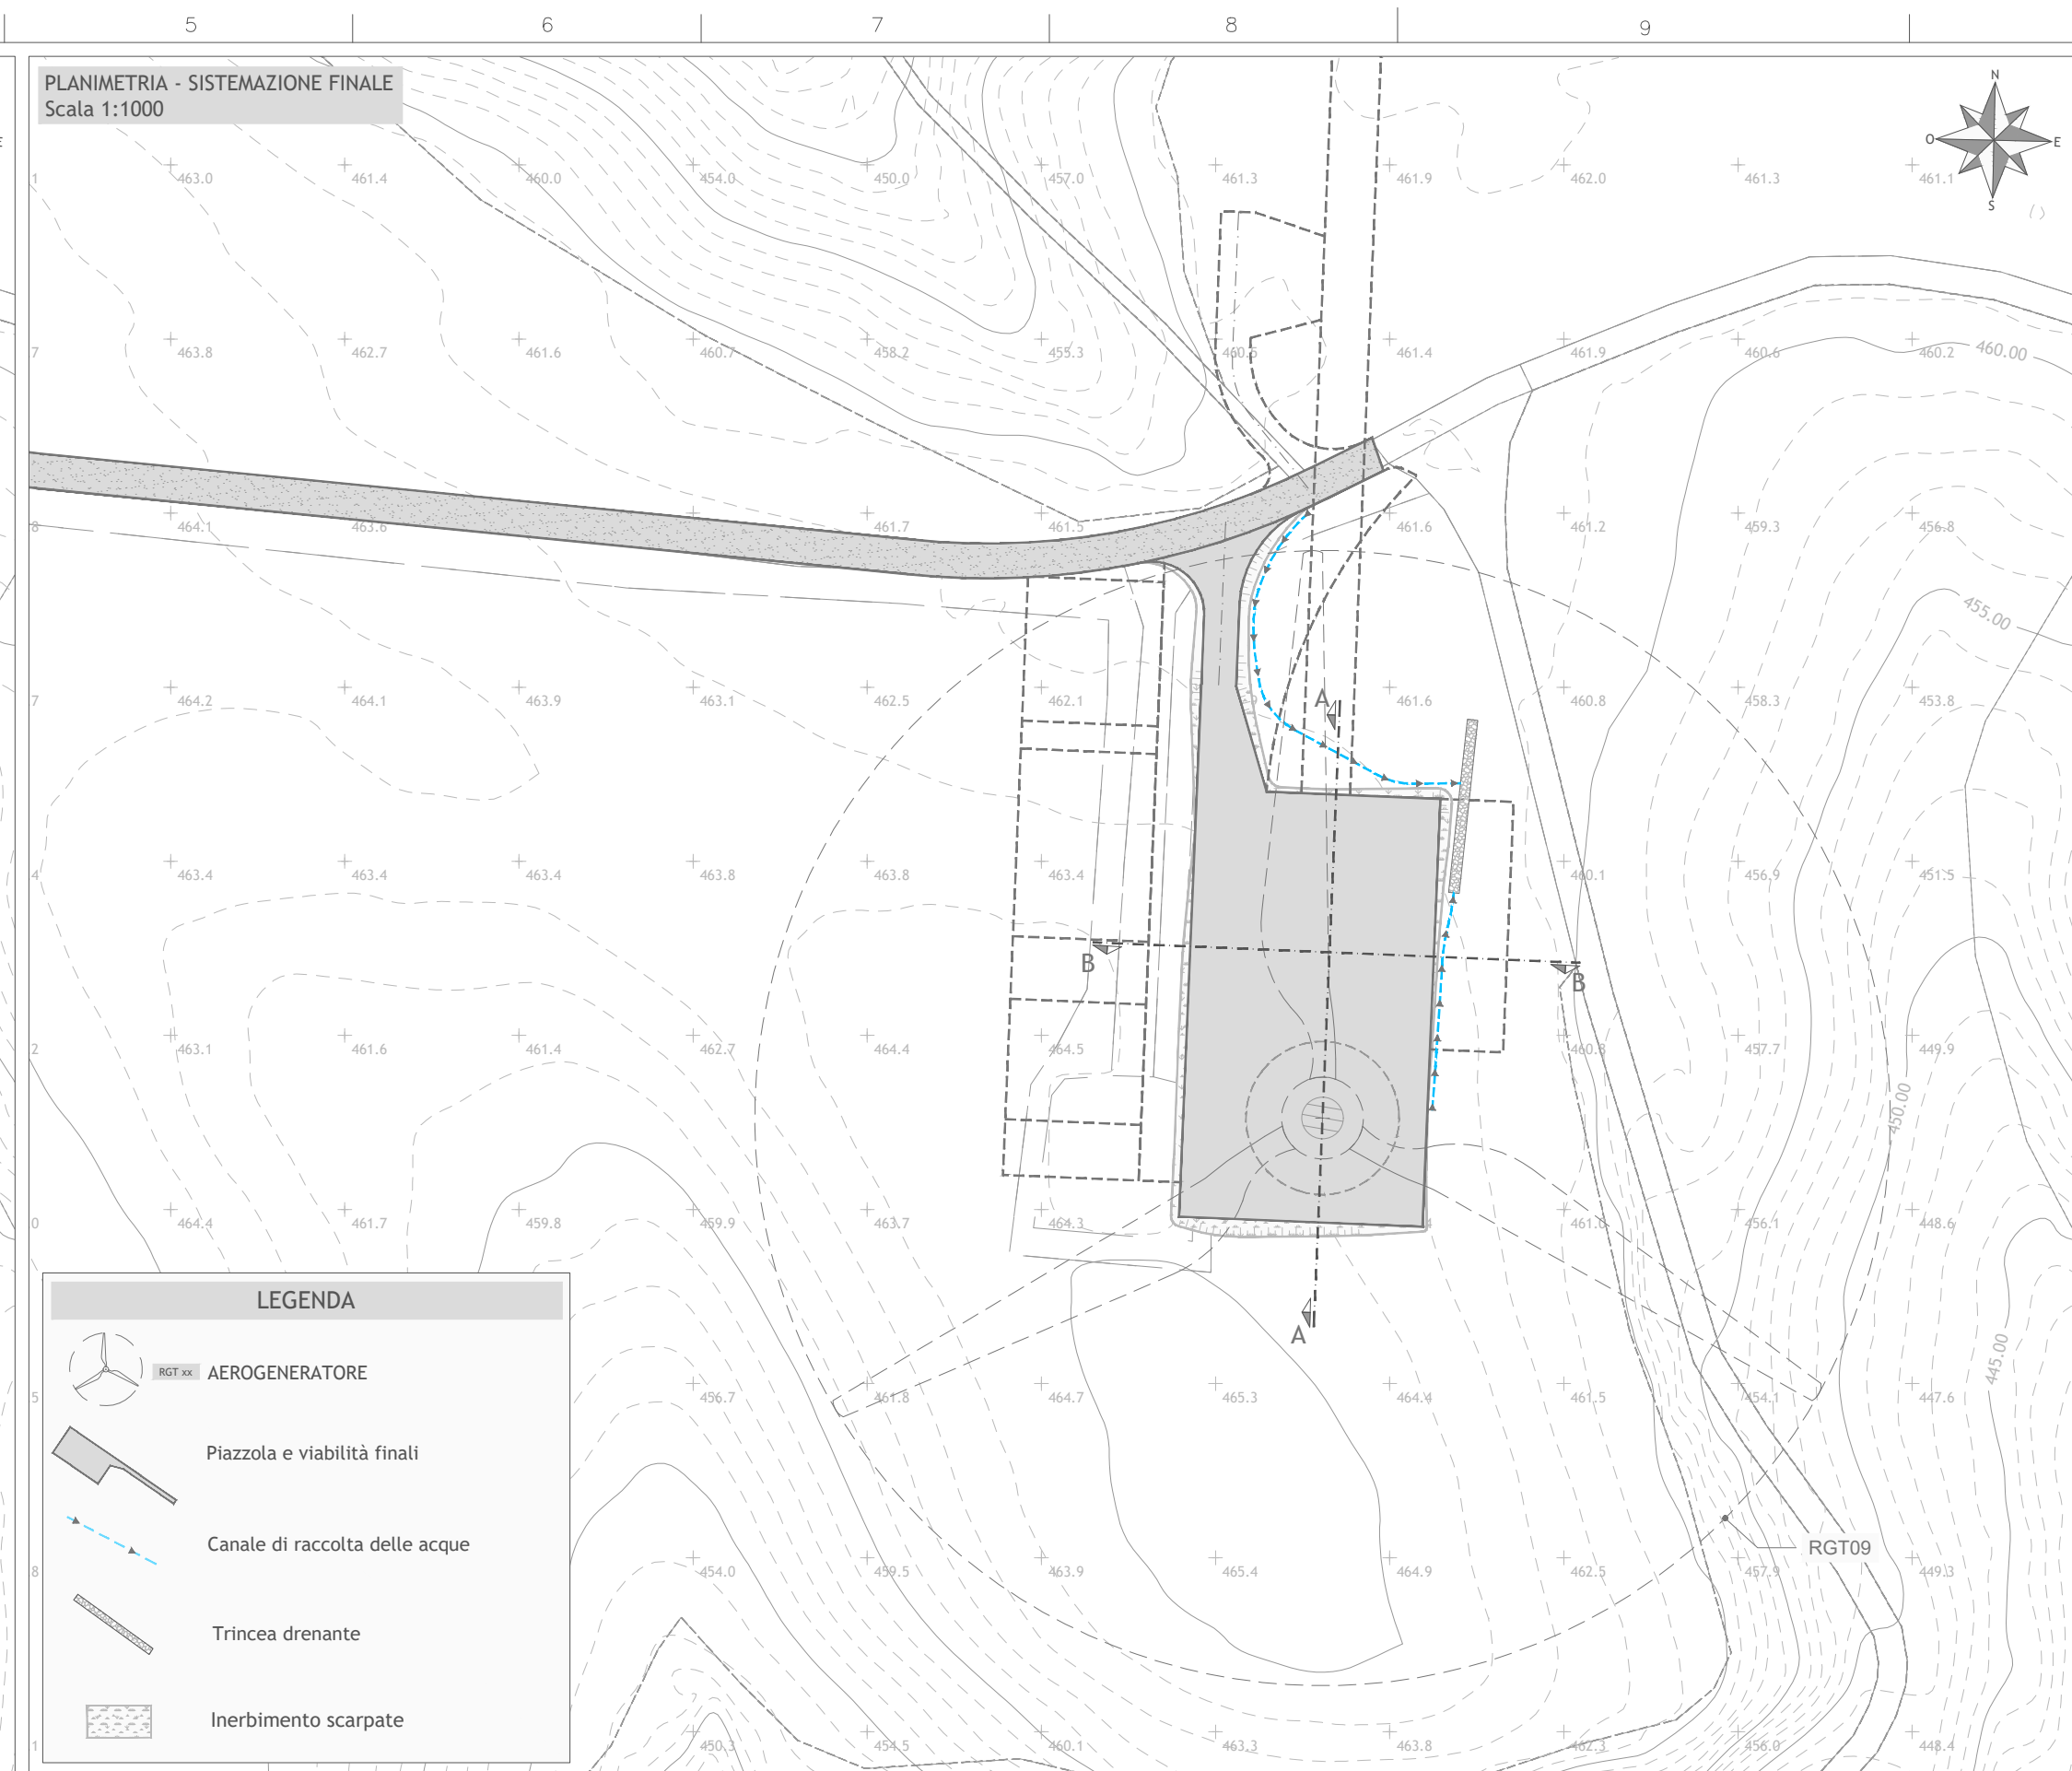

LEGENDA

- AEROGENERATORE
- Piazzola e viabilità finali
- Canale di raccolta delle acque
- Trincea drenante
- Inerbimento scarpate

 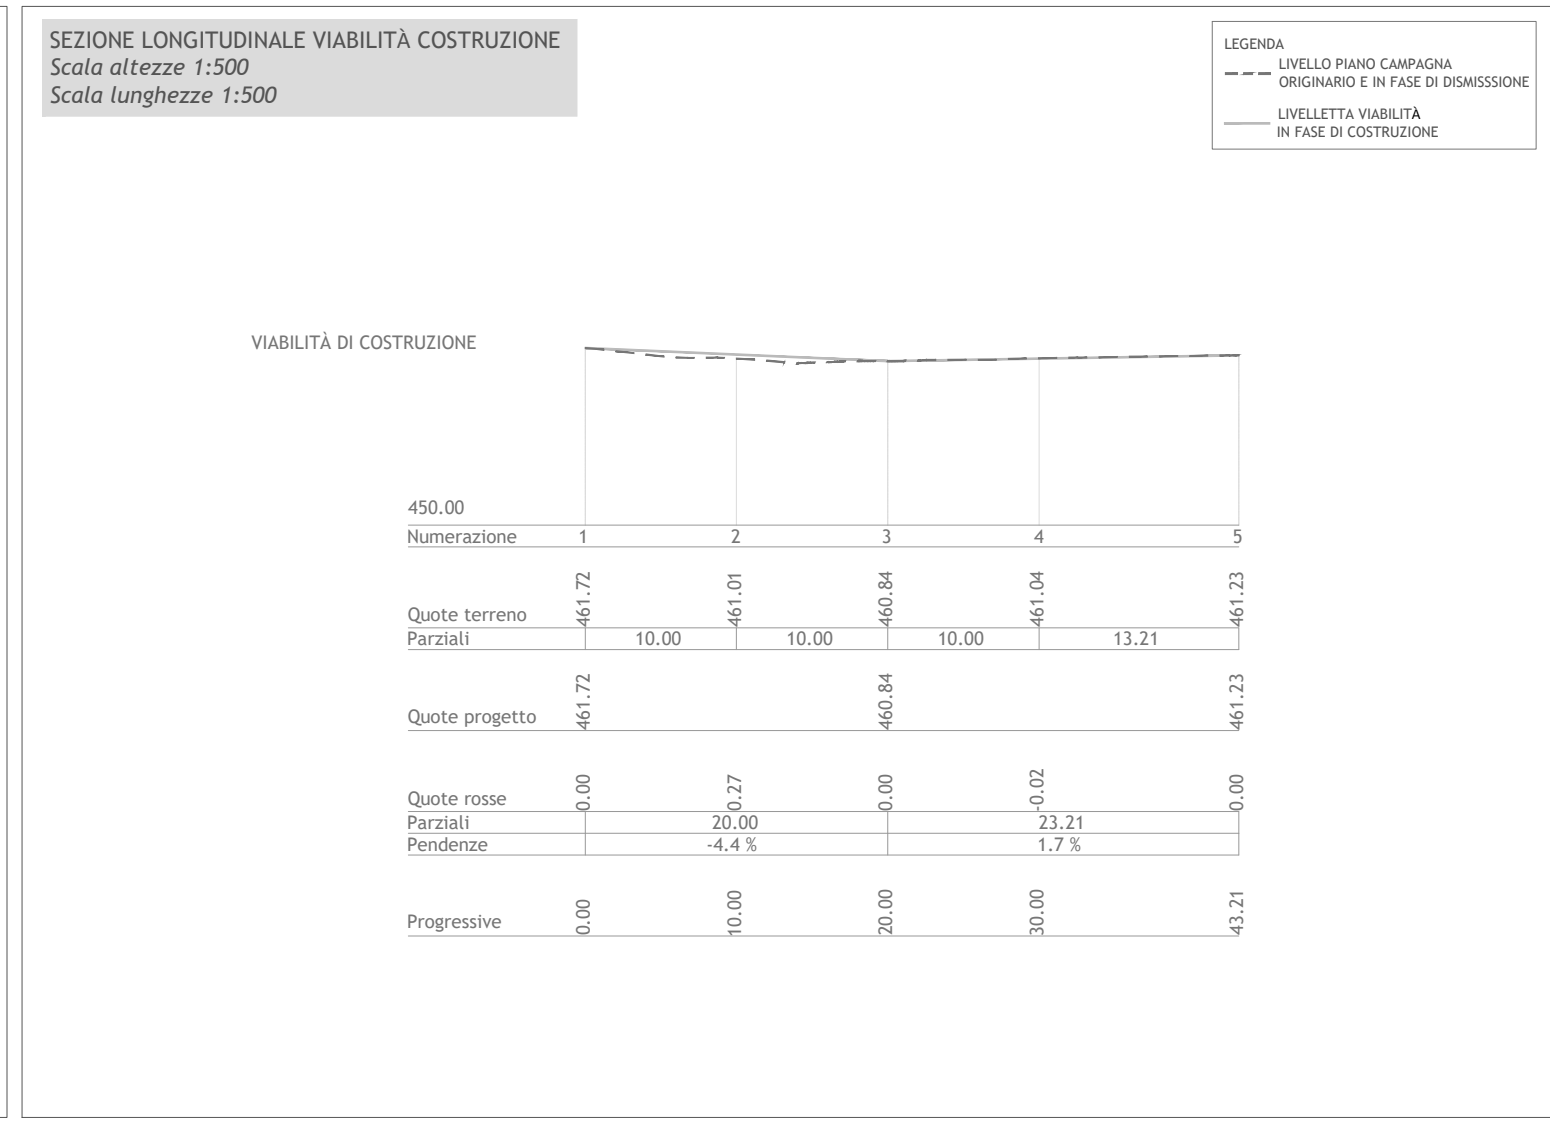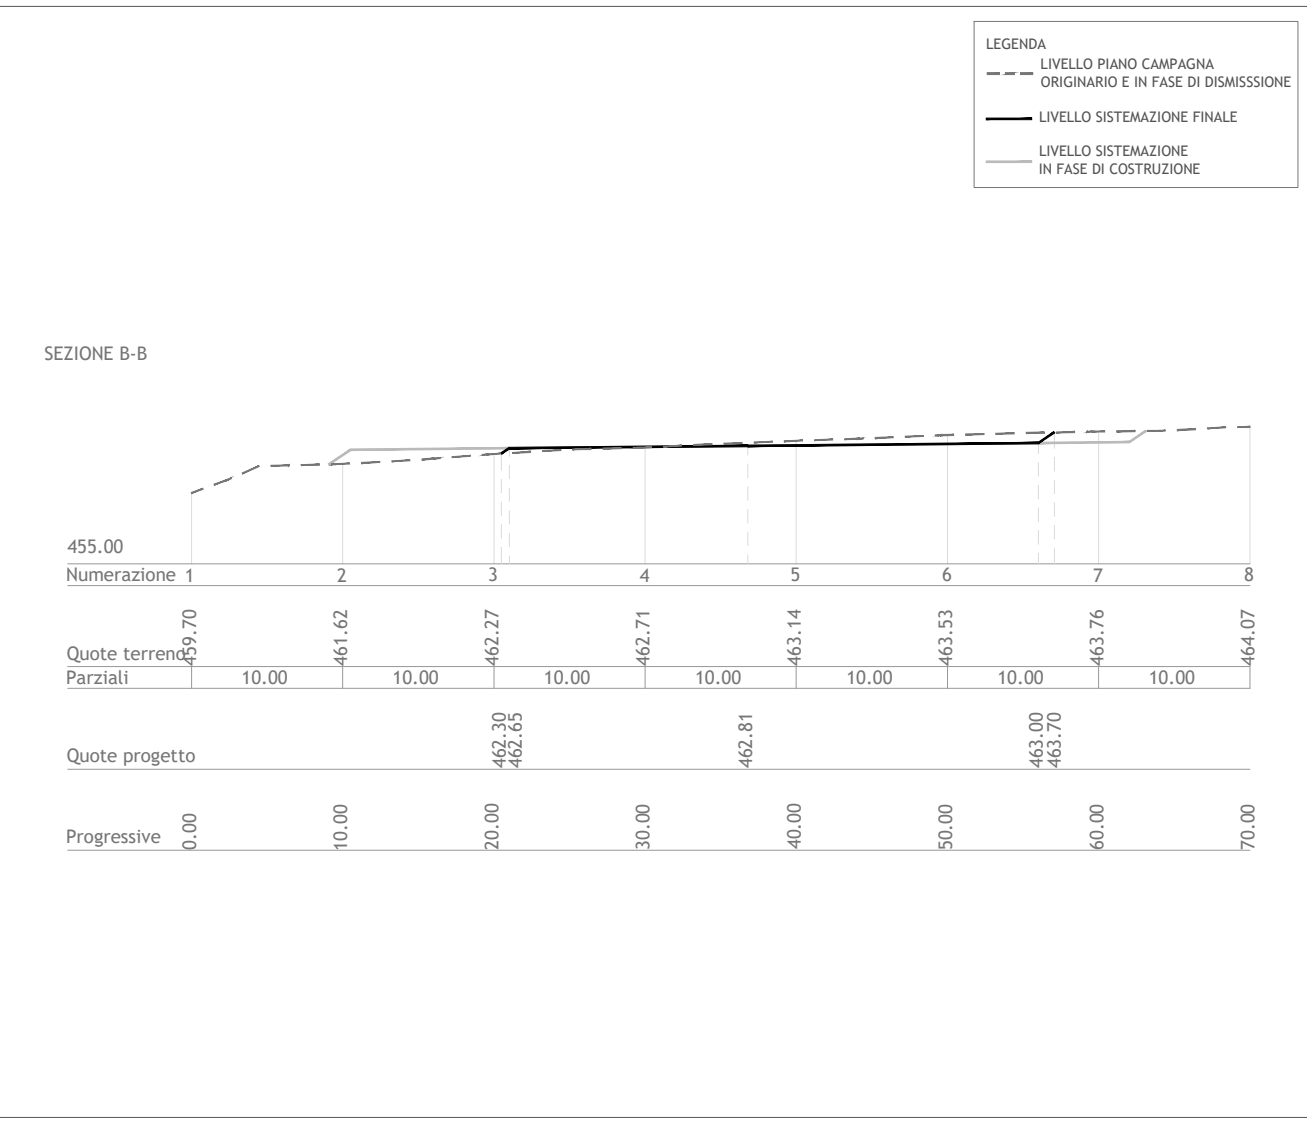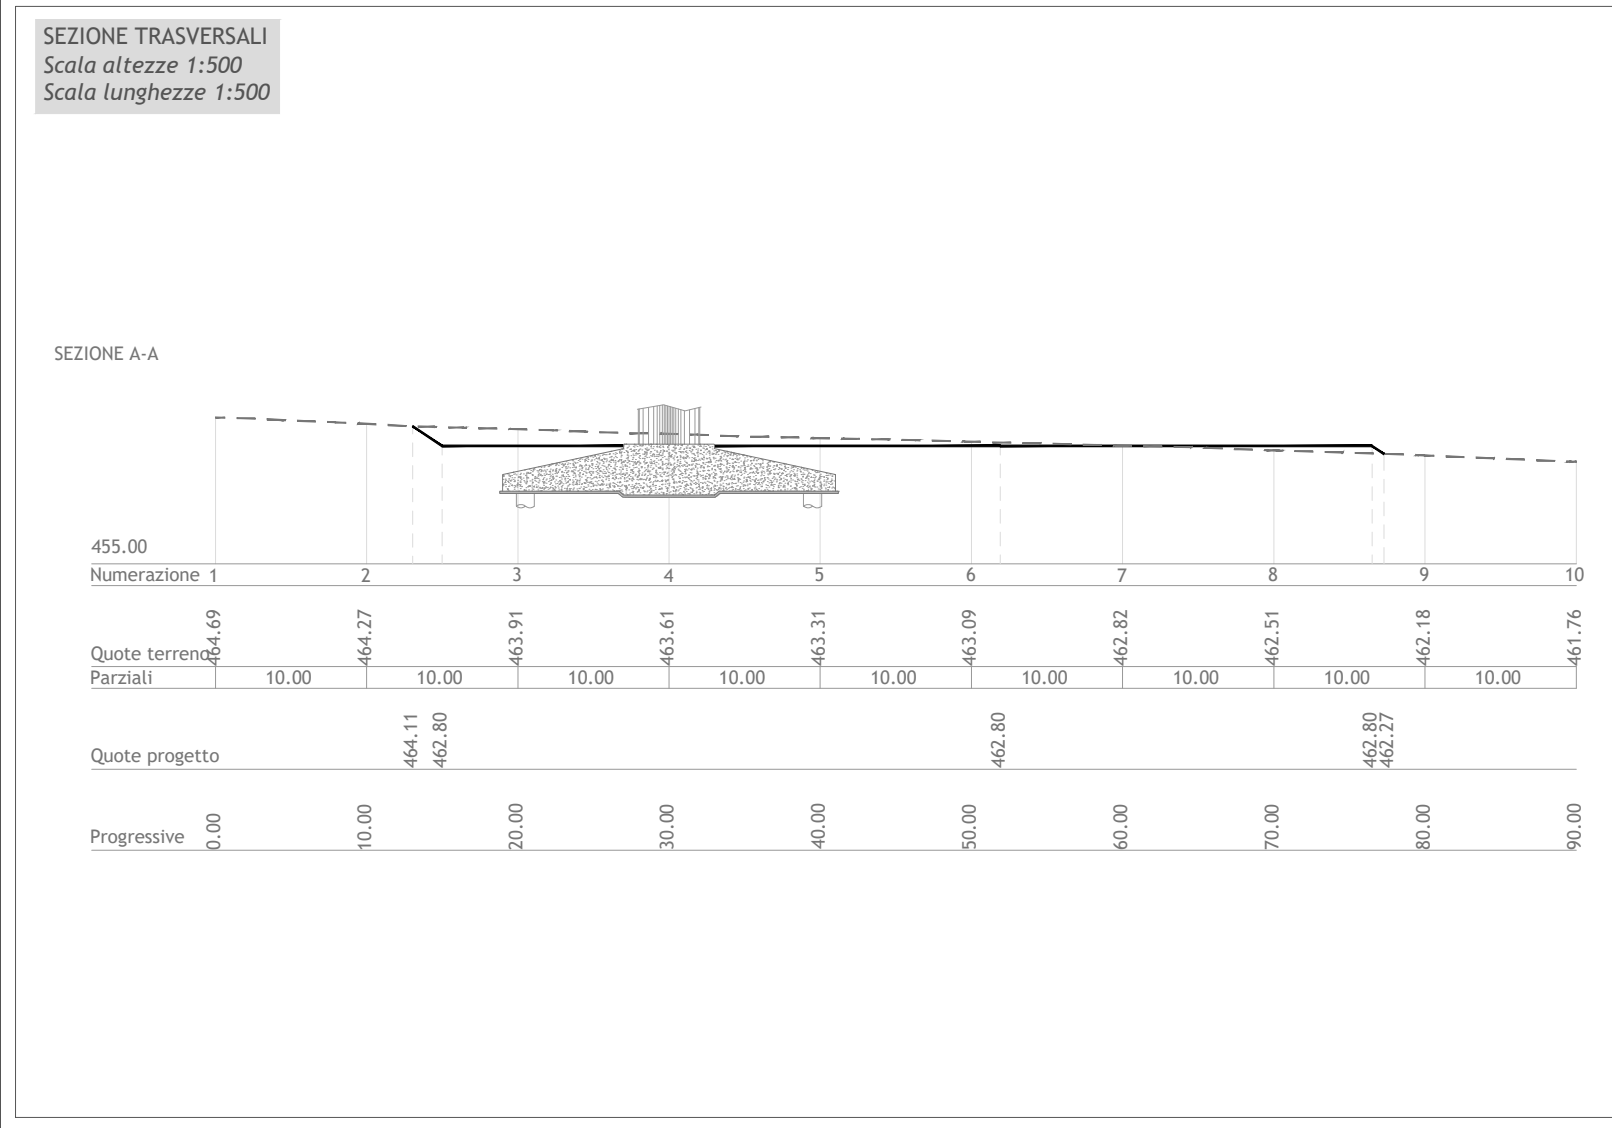

Regione Basilicata
Provincia di Matera
Comuni di Grottole e Miglionico

Proposta di ammodernamento complessivo ("repowering") del "Parco eolico Grottole" esistente da 54 MW, con dismissione degli attuali 27 aerogeneratori e sostituzione in riduzione degli stessi, con l'installazione di 12 nuovi aerogeneratori, per una potenza totale definitiva di 86,4 MW

SEZIONI TRASVERSALI CORRENTI DI PROGETTO - RGT 09

Scala	Formato Stampa	Numero documento
1:500 1:1.000	A2+ Foglio	Commissa
	1 di 1	Fase
		Tipo doc.
		Progr. doc.
		Rev.
		234309
		D D
		0269
		00

Proponente

FRI-ELGROTTOLE
FRI-EL GROTTOLE S.r.l.
Piazza del Grano 3 - 39100 Bolzano (BZ)
fri-el_grottole@legalmail.it
Cod. Fisc./Part. Iva 02471970216

PROGETTO DEFINITIVO

Elaborato

A.16.a.17.9

Progettazione

PROGETTO ENERGIA S.R.L.
Via Cardito, 202 | 83031 Ariano Irpino (AV)
Tel. +39 0826 891518
www.progettoenergia.biz - info@progettoenergia.biz

SERVIZI DI INGEGNERIA INTEGRATI
INTEGRATED ENGINEERING SERVICES

Progettista

MASSIMO LO RUSSO
INGEGNERE
ISCRITTO ALL'ALBO PROFESSIONALE
DI RIETI N. 1555

Sul presente elaborato sussiste il DIRITTO di PROPRIETÀ. Qualsiasi utilizzo non preventivamente autorizzato sarà perseguito ai sensi della normativa vigente.

Rev.	Data	Descrizione revisione	Redatto	Controllato	Approvato
00	29.01.2024	EMMISSIONE PER AUTORIZZAZIONE	S. SCOPPETTUOLO E. LO BUONO	L. CONTE	G. LO RUSSO