


PLANIMETRIA
Scala 1:2.000

DETTAGLI COSTRUTTIVI
Scala 1:20

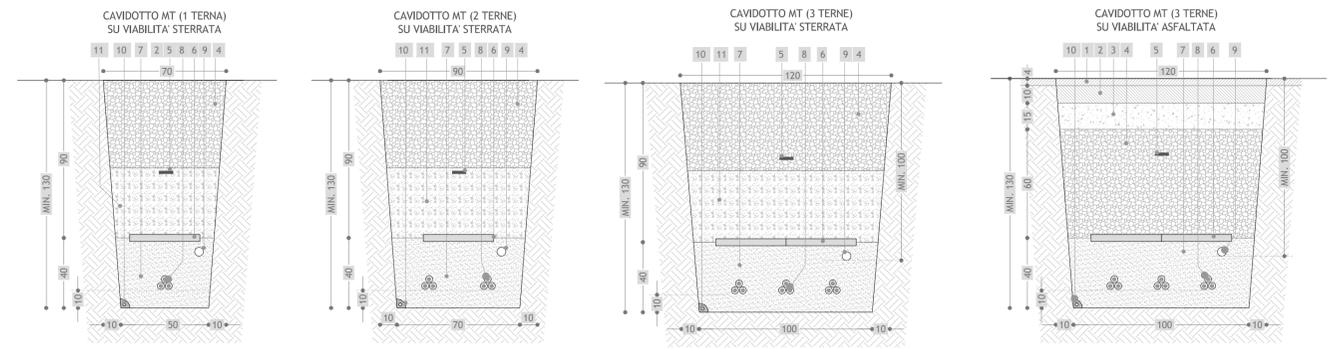


LEGENDA DETTAGLI COSTRUTTIVI

- ① Tappetino di usura in conglomerato bituminoso sp. 4 cm
- ② Binder in conglomerato bituminoso, sp. 10 cm
- ③ Misto cementato, sp. 15 cm
- ④ Riempimento in misto granulare vagliato
- ⑤ Nastro segnalatore in PVC
- ⑥ Piastra di protezione in PVC
- ⑦ Sabbia vagliata granulometria EN 13242: fine 0/4
- ⑧ Cavi elettrici tipo Airbag
- ⑨ Cavidotto Ø90 per fibra ottica in polietilene ad alta densità (PEAD)
- ⑩ Conduttore di terra
- ⑪ Terreno proveniente dagli scavi opportunamente vagliato

LEGENDA

- Cavidotto MT impianto eolico (ammodernamento)
- Aerogeneratore impianto eolico (ammodernamento)
- Piazzola definitiva e viabilità
- Piazzola di costruzione
- Nuova viabilità
- Viabilità da potenziare
- Viabilità di costruzione
- Canale di raccolta delle acque
- Trincea drenante

INQUADRAMENTO

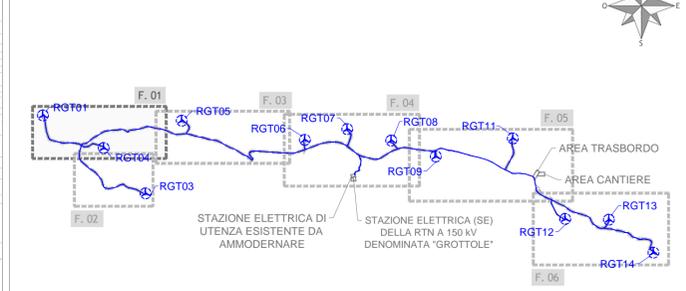

Regione Basilicata
Provincia di Matera
Comuni di Grottole e Miglionico

Proposta di ammodernamento complessivo ("repowering") del "Parco eolico Grottole" esistente da 54 MW, con dismissione degli attuali 27 aerogeneratori e sostituzione in riduzione degli stessi, con l'installazione di 12 nuovi aerogeneratori, per una potenza totale definitiva di 86,4 MW

Titolo
PLANIMETRIA DEL TRACCIATO DELL' ELETTRODOTTO
1 DI 6

Scala	Formato Stampa	Numero documento
1:2.000	A2+	
Foglio	Commissa	Fase Tipo doc. Progr. doc. Rev.
1 di 1	234309	D D 0290 00

Proponente
FRI-ELGROTTOLE
FRI-EL GROTTOLE S.r.l.
Piazza del Grano 3 - 39100 Bolzano (BZ)
fri-el_grottole@legalmail.it
Cod. Fisc./Part. Iva 02471970216

PROGETTO DEFINITIVO

Elaborato
A.16.a.19.1

Progettazione
PROGETTO ENERGIA S.R.L.
Via Centro, 200 00101 Roma (RM)
Tel. +39 0623 841213
www.progettoenergia.it - info@progettoenergia.it
SERVIZI DI INGEGNERIA INTEGRATI
INTEGRATED ENGINEERING SERVICES

Progettista
MASSIMO LO RUSSO
ISCRITTO ALL'ALBO PROFESSIONALE COL. N. 1555

Sul presente elaborato sussiste il DIRITTO DI PROPRIETA'. Qualsiasi utilizzo non preventivamente autorizzato sarà perseguibile ai sensi della normativa vigente.

Rev.	Data	Descrizione revisione	Redatto	Controllato	Approvato
00	29.01.2024	EMMISSIONE PER AUTORIZZAZIONE	I. CIRIELLO R. DI PIETRO	L. CONTE	G. LO RUSSO