


PLANIMETRIA
Scala 1:2.000

DETTAGLI COSTRUTTIVI
Scala 1:20


CAVIDOTTO MT (1 TERNA)
SU VIABILITA' STERRATA

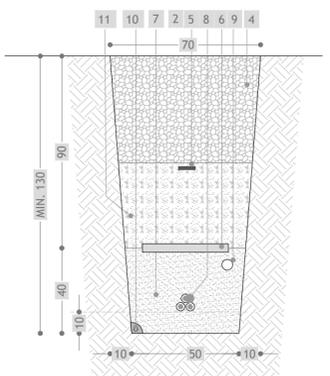

LEGENDA DETTAGLI COSTRUTTIVI	
②	Binder in conglomerato bituminoso, sp. 10 cm
④	Riempimento in misto granulare vagliato
⑤	Nastro segnalatore in PVC
⑥	Piastra di protezione in PVC
⑦	Sabbia vagliata granulometria EN 13242: fine 0/4
⑧	Cavi elettrici tipo Airbag
⑨	Cavidotto Ø50 per fibra ottica in polietilene ad alta densità (PEAD)
⑩	Conduttore di terra
⑪	Terreno proveniente dagli scavi opportunamente vagliato

LEGENDA	
	Cavidotto MT impianto eolico (ammodernamento)
	Aerogeneratore impianto eolico (ammodernamento)
	Piazzola definitiva e viabilità
	Piazzola di costruzione
	Nuova viabilità
	Viabilità da potenziare
	Canale di raccolta delle acque
	Trincea drenante

INQUADRAMENTO

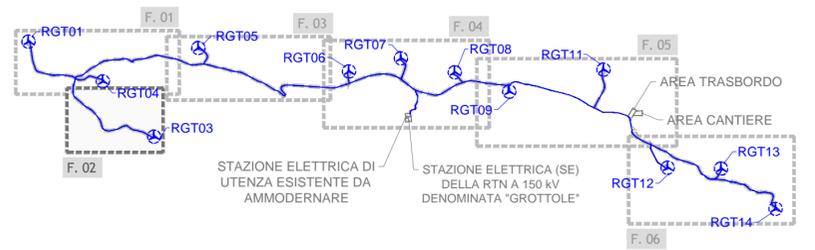

Regione Basilicata
Provincia di Matera
Comuni di Grottole e Miglionico



Proposta di ammodernamento complessivo ("repowering") del "Parco eolico Grottole" esistente da 54 MW, con dismissione degli attuali 27 aerogeneratori e sostituzione in riduzione degli stessi, con l'installazione di 12 nuovi aerogeneratori, per una potenza totale definitiva di 86,4 MW

Titolo
PLANIMETRIA DEL TRACCIATO DELL' ELETTRODOTTO
2 DI 6

Scala	Formato Stampa	Numero documento
1:2.000	A2+	
	Foglio	Commissa
	1 di 1	234309
		Fase
		D
		Progr. doc.
		0291
		Rev.
		00

Proponente
FRI-ELGROTTOLE
FRI-EL GROTTOLE S.r.l.
Piazza del Grano 3 - 39100 Bolzano (BZ)
fri-el_grottole@legalmail.it
Cod. Fisc./Part. Iva 02471970216

PROGETTO DEFINITIVO

Elaborato
A.16.a.19.2

Progettazione
PROGETTO ENERGIA S.R.L.
Via Castello, 2021 | 82031 | Ikrano Isano (AV)
Tel. +39 0625 891313
www.progettoenergia.it - info@progettoenergia.it
SERVIZI DI INGEGNERIA INTEGRATI
INTEGRATED ENGINEERING SERVICES

Progettista
MASSIMO LO RUSSO
INGEGNERE
ISCRITTO ALL'ALBO PROFESSIONALE
COL N° 1555

Sul presente elaborato sussiste il DIRITTO DI PROPRIETA'. Qualsiasi utilizzo non preventivamente autorizzato sarà perseguito ai sensi della normativa vigente.

Rev.	Data	Descrizione revisione	Redatto	Controllato	Approvato
00	29.01.2024	EMISSIONE PER AUTORIZZAZIONE	I. CIRIELLO R. DI PIETRO	L. CONTE	G. LO RUSSO