





PLANIMETRIA
Scala 1:2.000

DETTAGLI COSTRUTTIVI
Scala 1:20

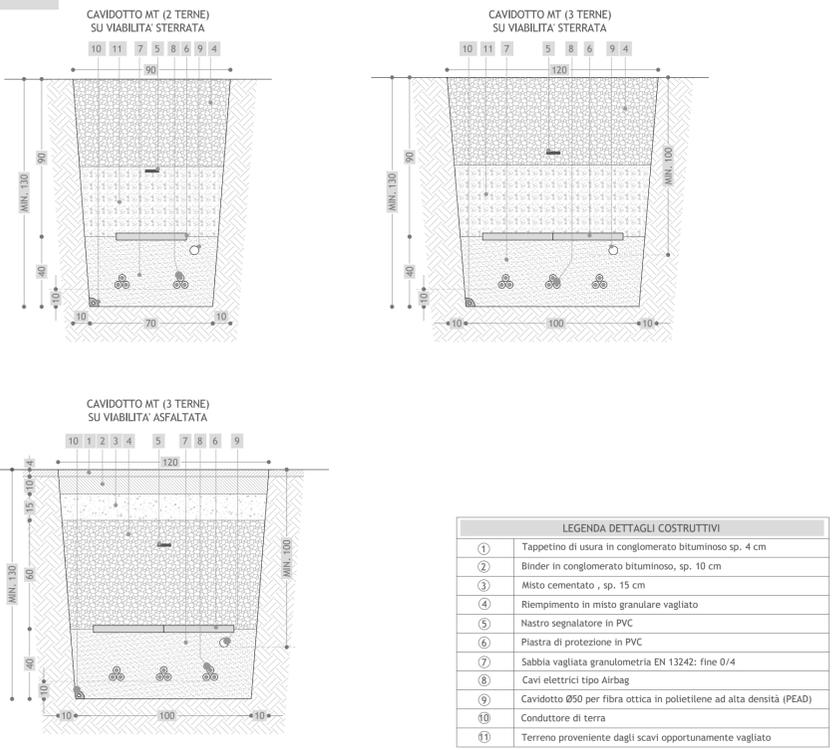

LEGENDA	
	CAVIDOTTO MT impianto eolico (ammodernamento)
	Aerogeneratore impianto eolico (ammodernamento)
	Piazzola definitiva e viabilità
	Piazzola di costruzione
	Nuova viabilità
	Viabilità da potenziare
	Viabilità di costruzione
	Canale di raccolta delle acque
	Trincea drenante

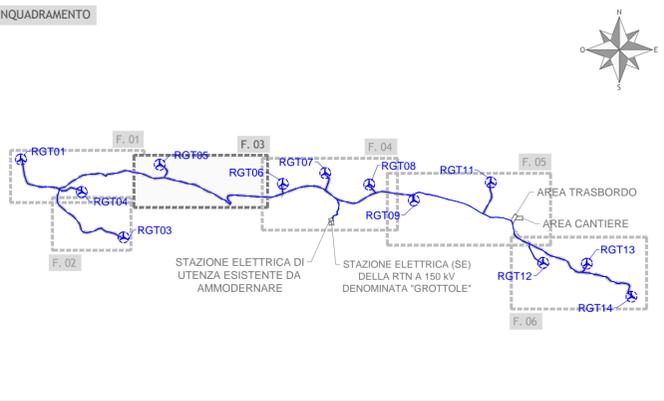

Regione Basilicata
Provincia di Matera
Comuni di Grottole e Miglionico

Proposta di ammodernamento complessivo ("repowering") del "Parco eolico Grottole" esistente da 54 MW, con dismissione degli attuali 27 aerogeneratori e sostituzione in riduzione degli stessi, con l'installazione di 12 nuovi aerogeneratori, per una potenza totale definitiva di 86,4 MW

TITOLO
PLANIMETRIA DEL TRACCIATO DELL' ELETTRODOC
3 DI 6

Scala	Formato Stampa	Numero documento
1:2.000	A2+	Commissa 234309 Fase D Tipo doc. D Progr. doc. 0292 Rev. 00

Proponente
FRI-ELGROTTOLE
FRI-EL GROTTOLE S.r.l.
Piazza del Grano 3 - 39100 Bolzano (BZ)
fri-el_grottole@legalmail.it
Cod. Fisc./Part. Iva 02471970216

PROGETTO DEFINITIVO
Elaborato
A.16.a.19.3

Progettazione

PROGETTO ENERGIA S.R.L.
Via Centro, 202 00101 Roma (RM) - Tel. +39 0623 841213
www.progettoenergia.it - info@progettoenergia.it
SERVIZI DI INGEGNERIA INTEGRATI
INTEGRATED ENGINEERING SERVICES

Progettista

Rev.	Data	Descrizione revisione	Redatto	Controllato	Approvato
00	29.01.2024	EMISSIONE PER AUTORIZZAZIONE	I. CIRELLO R. DI PIETRO	L. CONTE	G. LO RUSSO