




PLANIMETRIA  
Scala 1:2.000

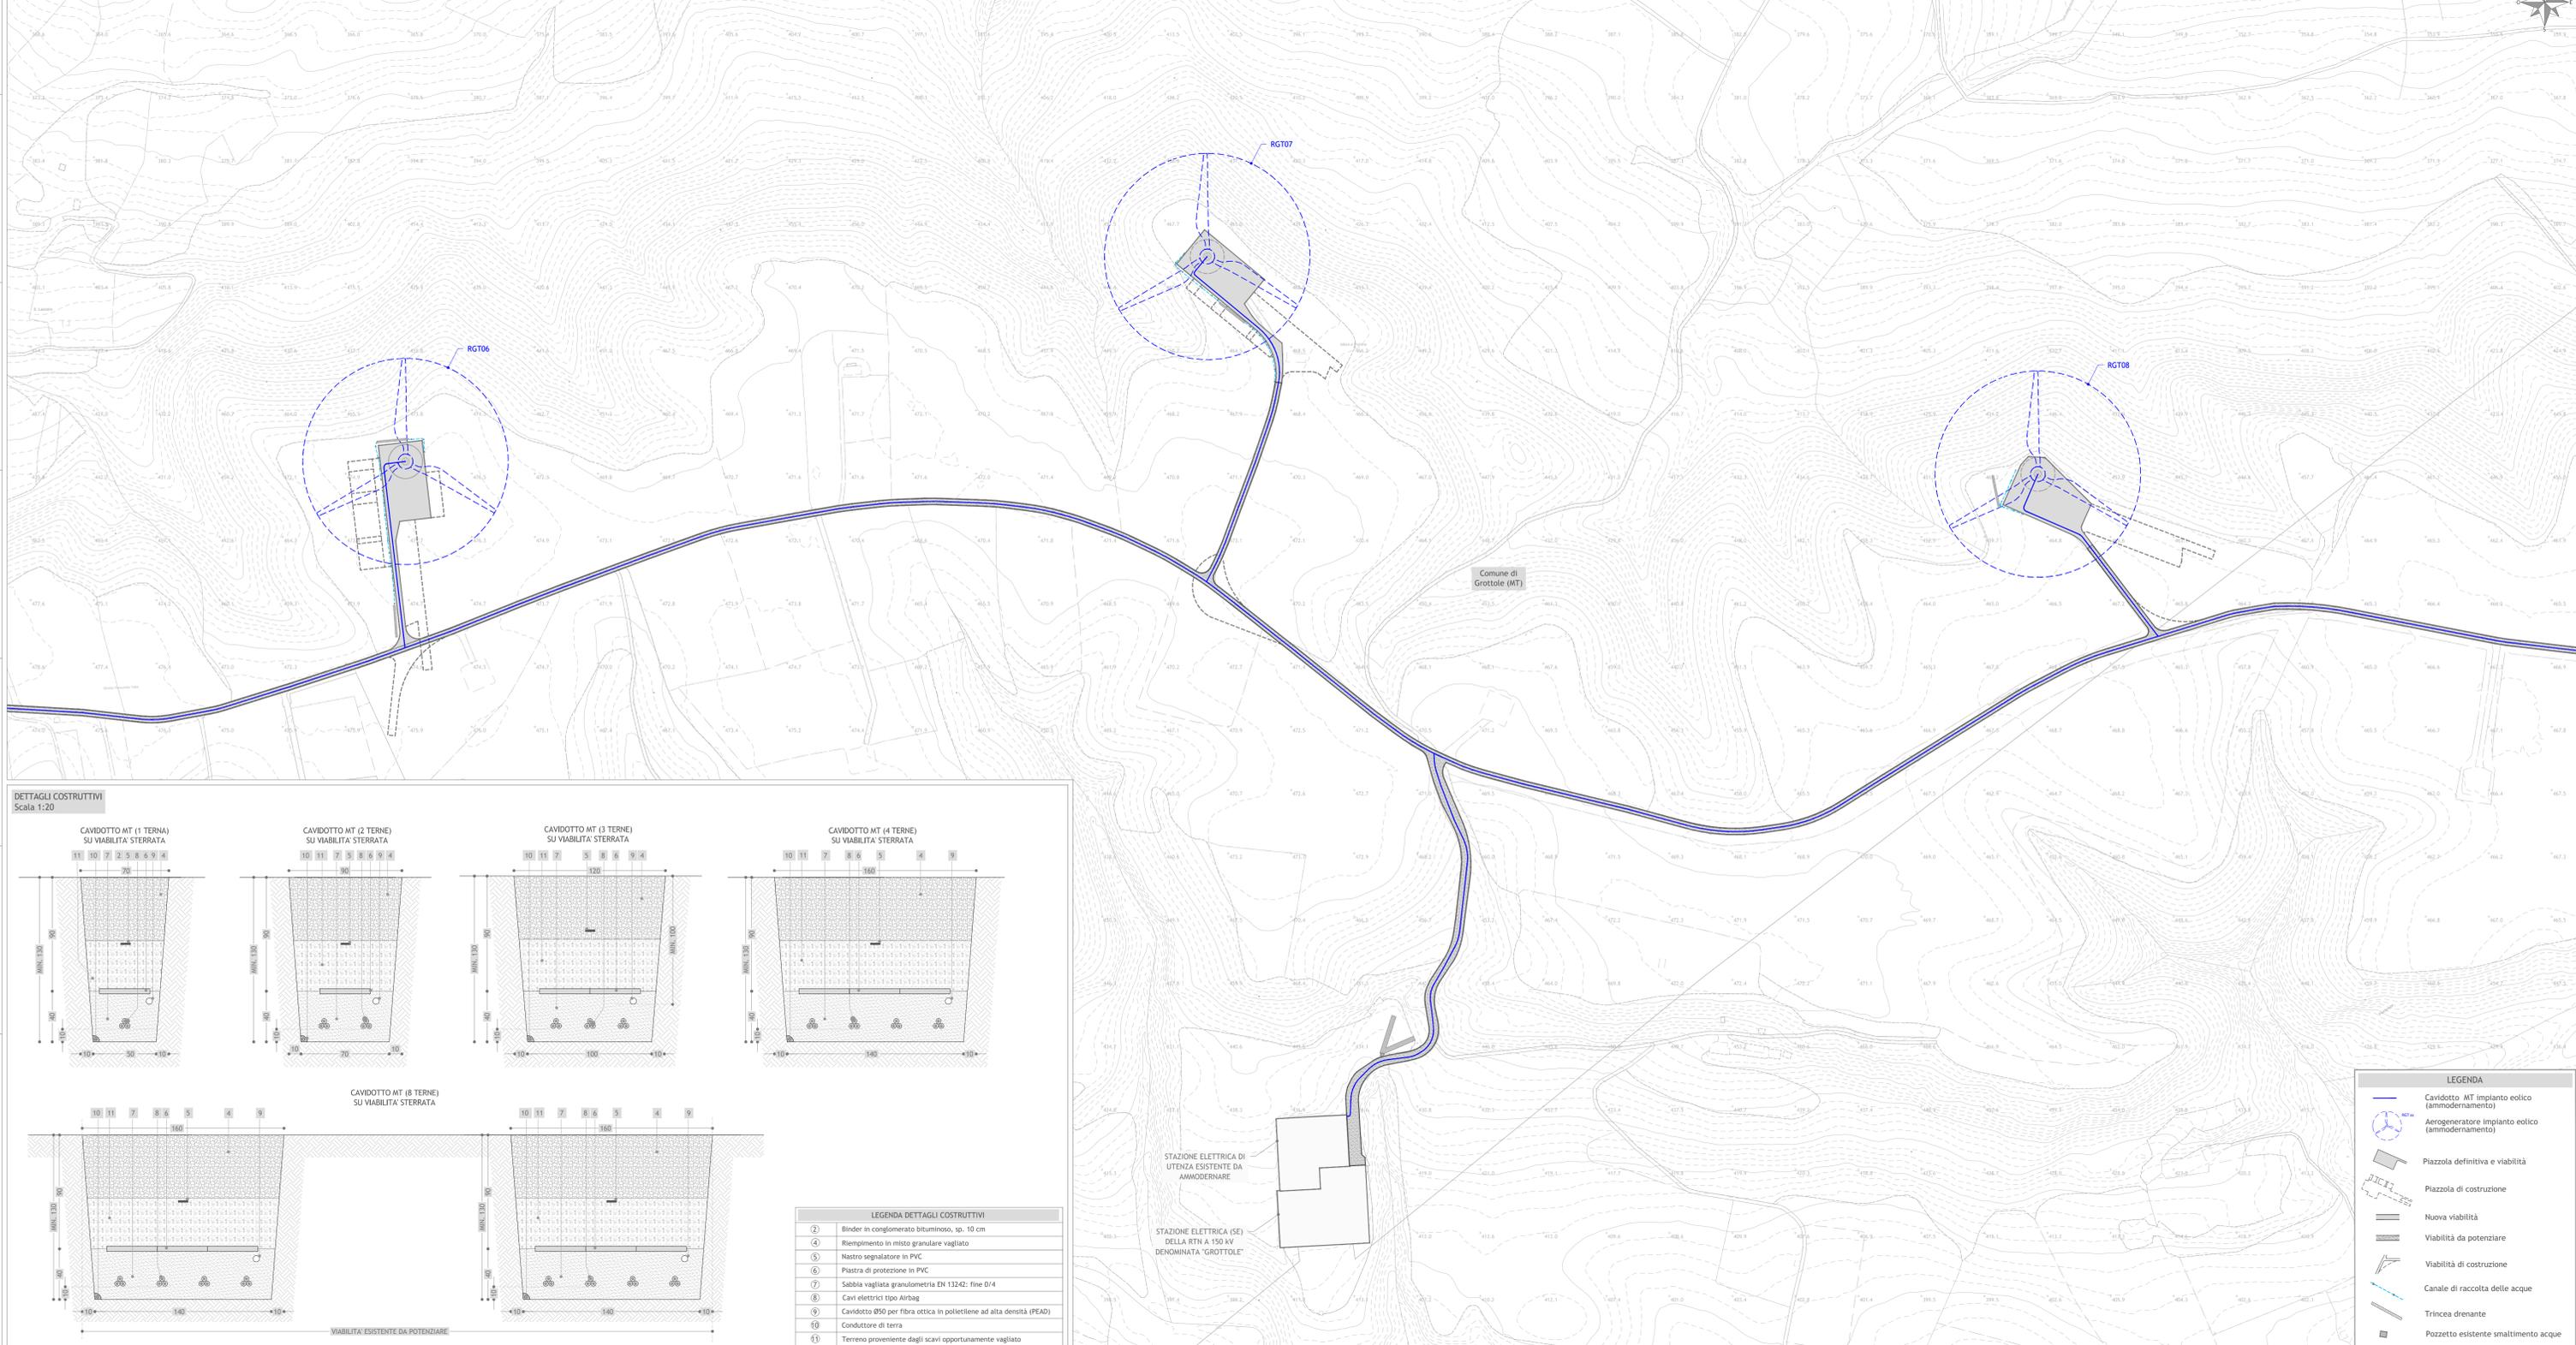

INQUADRAMENTO

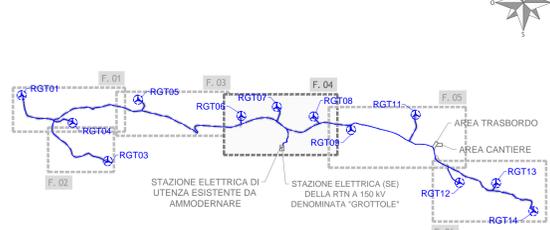

DETTAGLI COSTRUTTIVI  
Scala 1:20

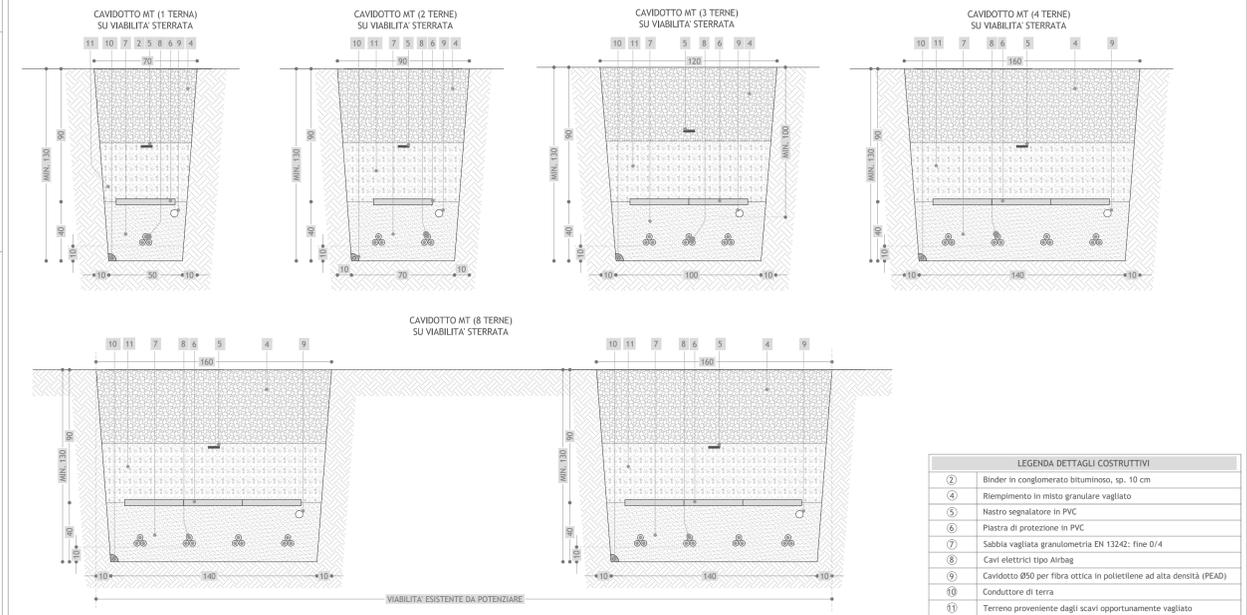

LEGENDA DETTAGLI COSTRUTTIVI	
②	Binder in conglomerato bituminoso, sp. 10 cm
④	Riempimento in misto granulare vagliato
⑤	Nastro segnalatore in PVC
⑥	Piastra di protezione in PVC
⑦	Sabbia vagliata granulometria EN 1242: fine 0/4
⑧	Cavi elettrici tipo Airbag
⑨	Cavidotto Ø50 per fibra ottica in polietilene ad alta densità (PEAD)
⑩	Conduttore di terra
⑪	Terreno proveniente dagli scavi opportunamente vagliato

LEGENDA	
	Cavidotto MT impianto eolico (ammodernamento)
	Aerogeneratore impianto eolico (ammodernamento)
	Piazzola definitiva e viabilità
	Piazzola di costruzione
	Nuova viabilità
	Viabilità da potenziare
	Viabilità di costruzione
	Canale di raccolta delle acque
	Trincea drenante
	Pozzetto esistente smaltimento acque

Regione Basilicata  
Provincia di Matera  
Comuni di Grottole e Miglionico

Proposta di ammodernamento complessivo ("repowering") del "Parco eolico Grottole" esistente da 54 MW, con dismissione degli attuali 27 aerogeneratori e sostituzione in riduzione degli stessi, con l'installazione di 12 nuovi aerogeneratori, per una potenza totale definitiva di 86,4 MW

PLANIMETRIA DEL TRACCIATO DELL' ELETTRODOTTO  
4 DI 6

Scala	Formato Stampa	Numero documento
1:2.000	A1+	
Foglio	Commessa	Fase
1 di 1	234309	D
	Rev.	Prgr. doc.
	00	0293

Proponente  
**FRI-EL GROTTOLE**  
FRI-EL GROTTOLE S.r.l.  
Piazza del Grano 3 - 39100 Bolzano (BZ)  
fri-el\_grottole@legalmail.it  
Cod. Fisc./Part. Iva 02471970216

PROGETTO DEFINITIVO  
Elaborato  
A.16.a.19.4

Progettazione  
**PROGETTO ENERGIA S.R.L.**  
Via Carlo, 202 - 60061 - Ancona (AN)  
Tel. +39 071 281171  
www.progettoenergia.biz - info@progettoenergia.biz  
SERVIZIO DI INGEGNERIA INTEGRATA

Progettista  
**ING. MASSIMO LO RUSSO**  
INGEGNERE PROFESSIONISTA  
CON N. 1555

Sul presente elaborato sussiste il DIRITTO DI PROPRIETA'. Qualsiasi utilizzo non preventivamente autorizzato sarà perseguito ai sensi della normativa vigente.			
Riv.:	Disegnato/revisione	Redatto	Coordinato
00	29.01.2024 EMISSIONE PER AUTORIZZAZIONE	R. DI PIETRO	L. CONTE
			G. LO RUSSO