

Regione Basilicata
Provincia di Matera
Comuni di Grottole e Miglionico


Proposta di ammodernamento complessivo ("repowering") del "Parco eolico Grottole" esistente da 54 MW, con dismissione degli attuali 27 aerogeneratori e sostituzione in riduzione degli stessi, con l'installazione di 12 nuovi aerogeneratori, per una potenza totale definitiva di 86,4 MW

PLANIMETRIA DEL TRACCIATO DELL' ELETTRODOTTO
 5 DI 6

Scala	Formato Stampa	Numero documento
1:2.000	A1+	
	Foglio	Commessa
	1 di 1	234309
	Fase	Tipologia
	D	D
	Prog. dec.	0294
	Rev.	00

PROGETTO DEFINITIVO
FRI-ELGROTTOLE
 FRI-EL GROTTOLE S.r.l.
 Piazza del Grano 3 - 39100 Bolzano (BZ)
 fri-el_grottole@legalmail.it
 Cod. Fisc./Part. Iva 02471970216


Progettazione:  **PROGETTO ENERGIA S.R.L.**
 Via...
 Tel. +39 0471 917211
 www.progettoenergia.it
 SERVIZIO DI INGEGNERIA INTEGRATA

Progettista: 

Rev.	Data	Descrizione revisione	Redatto	Controllato	Approvato
00	29.01.2024	EMISSIONE PER AUTORIZZAZIONE	L. CREMONA R. DI PIETRO	L. CONTE	G. LO RUSSO

PLANIMETRIA
 Scala 1:2.000

DETTAGLI COSTRUTTIVI
 Scala 1:20

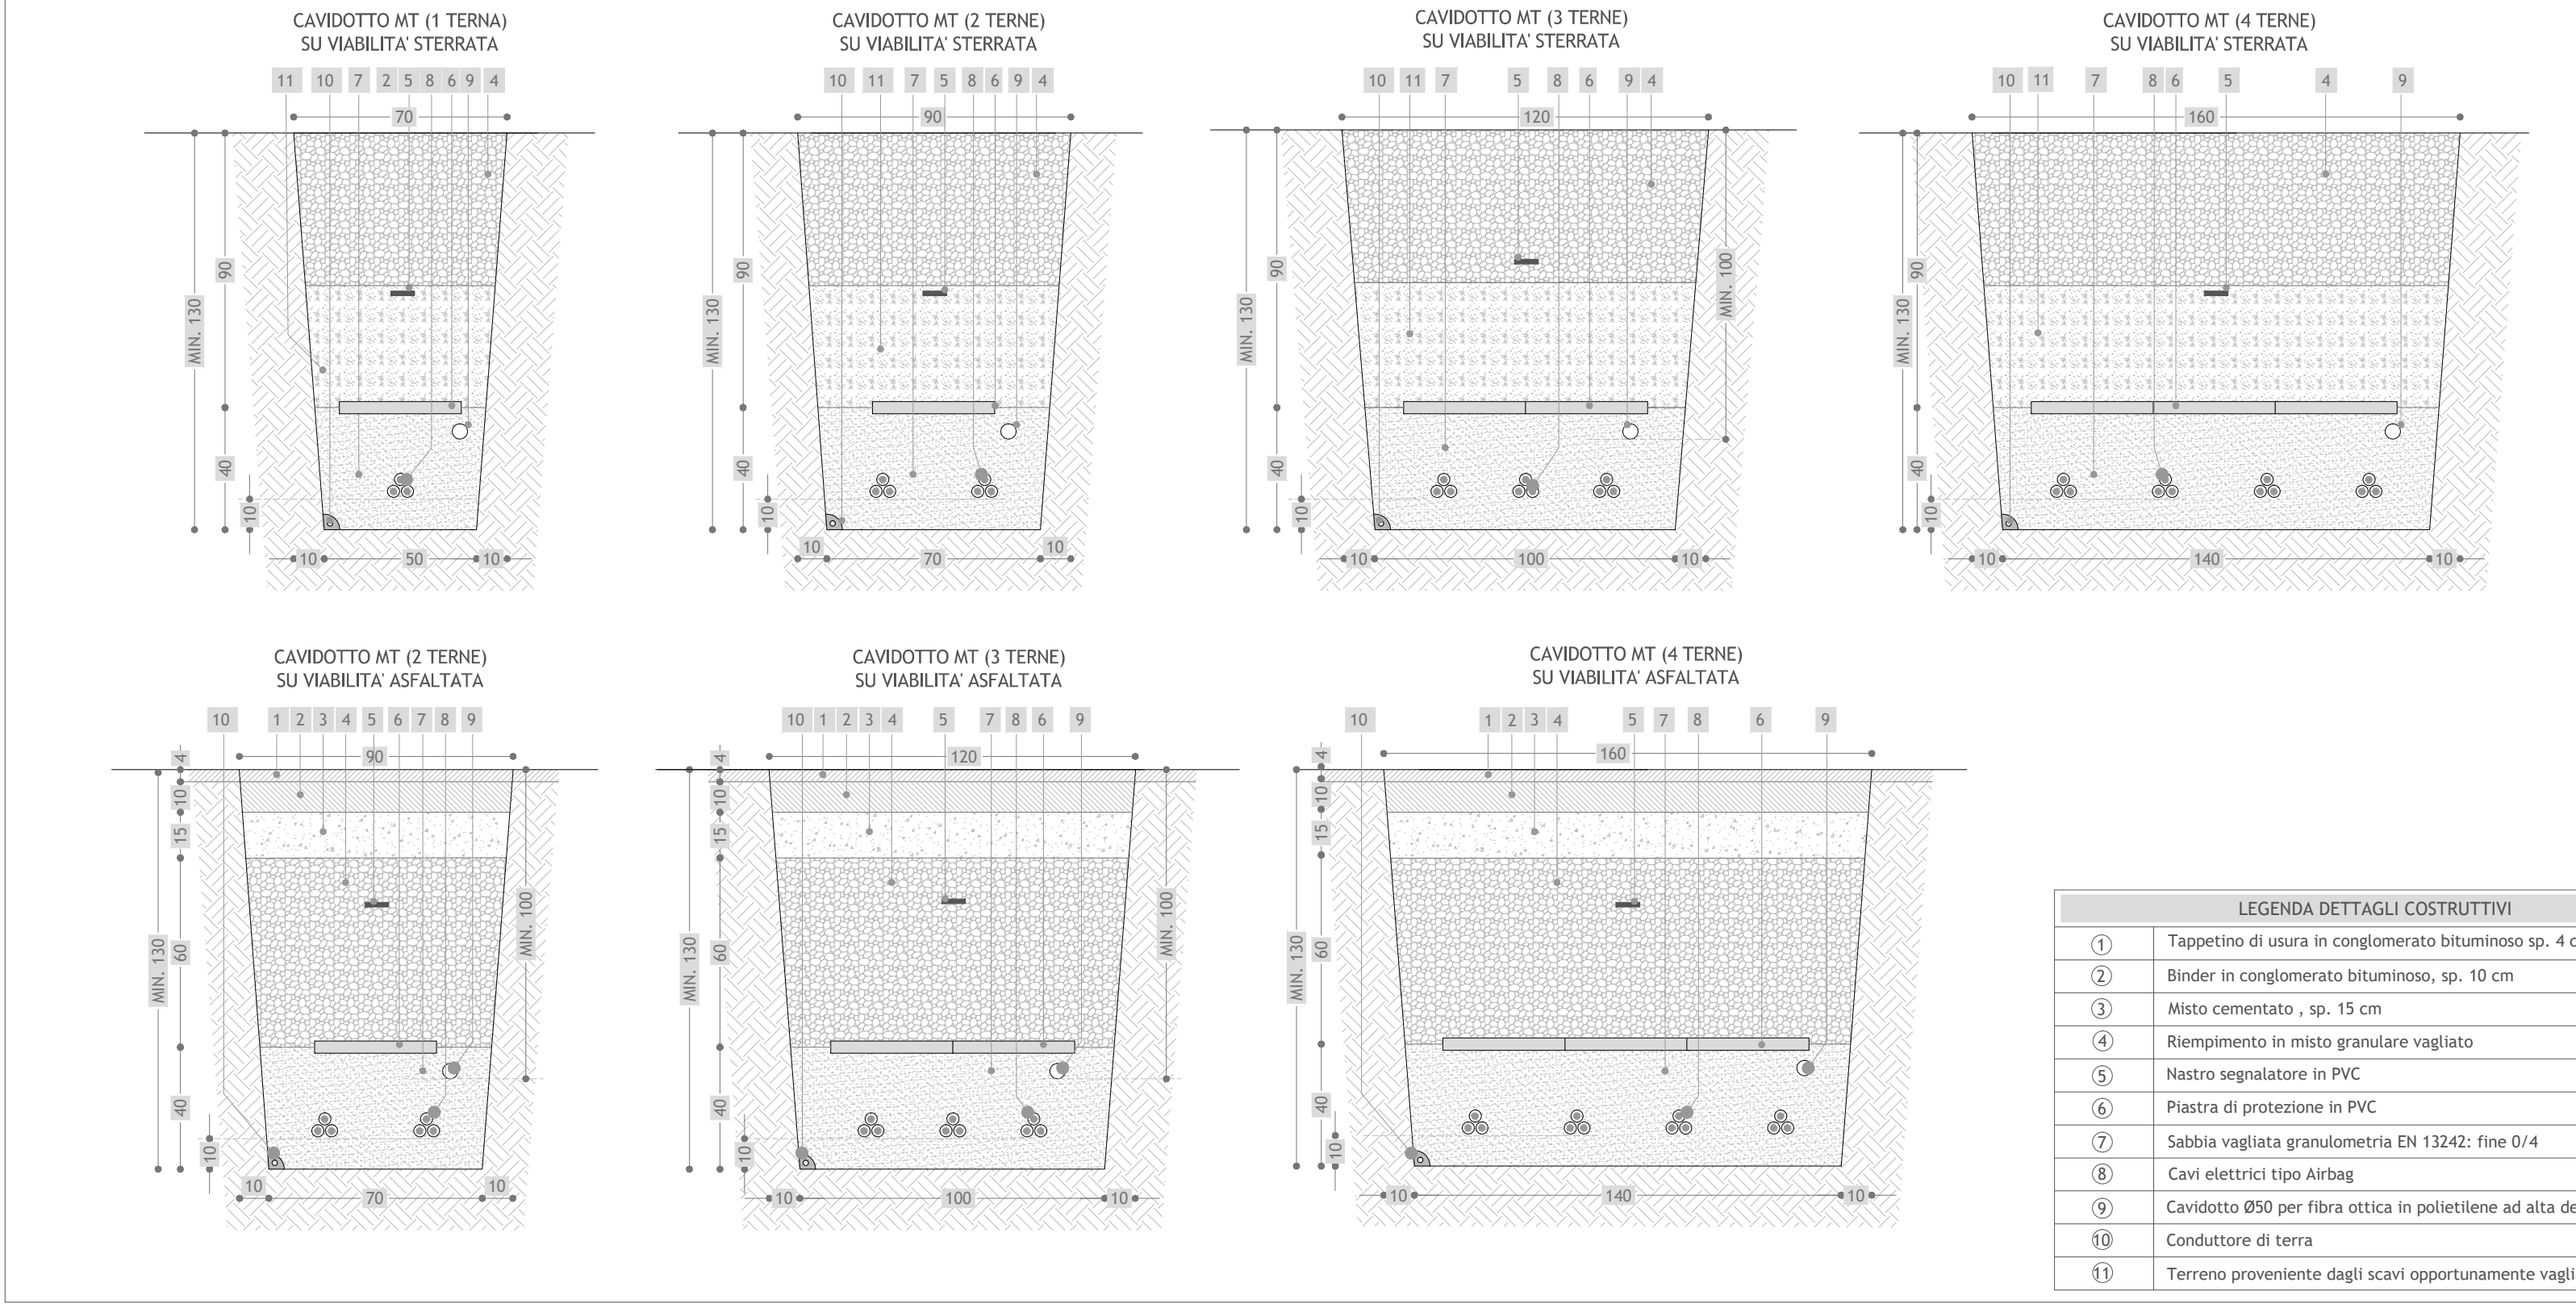

LEGENDA DETTAGLI COSTRUTTIVI

- Tappetino di usura in conglomerato bituminoso sp. 4 cm
- Binder in conglomerato bituminoso, sp. 10 cm
- Misto cementato, sp. 15 cm
- Riempimento in misto granulare vagliato
- Ruoto separatore in PVC
- Piatta di protezione in PVC
- Sabbia vagliata granulometria EN 1242, fine 0/4
- Cavi elettrici tipo Airbag
- CAVIDOTTO Ø50 per fibra ottica in polietilene ad alta densità (PEAD)
- Conduttore di terra
- Terreno proveniente dagli scavi opportunamente vagliato

LEGENDA

- CAVIDOTTO MT impianto eolico (ammodernamento)
- Aerogeneratore impianto eolico (ammodernamento)
- Piazzola definitiva e viabilità
- Piazzola di costruzione
- Nuova viabilità
- Viabilità da potenziare
- Viabilità di costruzione
- Viabilità esistente non censita catastalmente
- Canale di raccolta delle acque
- Trincea drenante