




PLANIMETRIA  
Scala 1:2.000

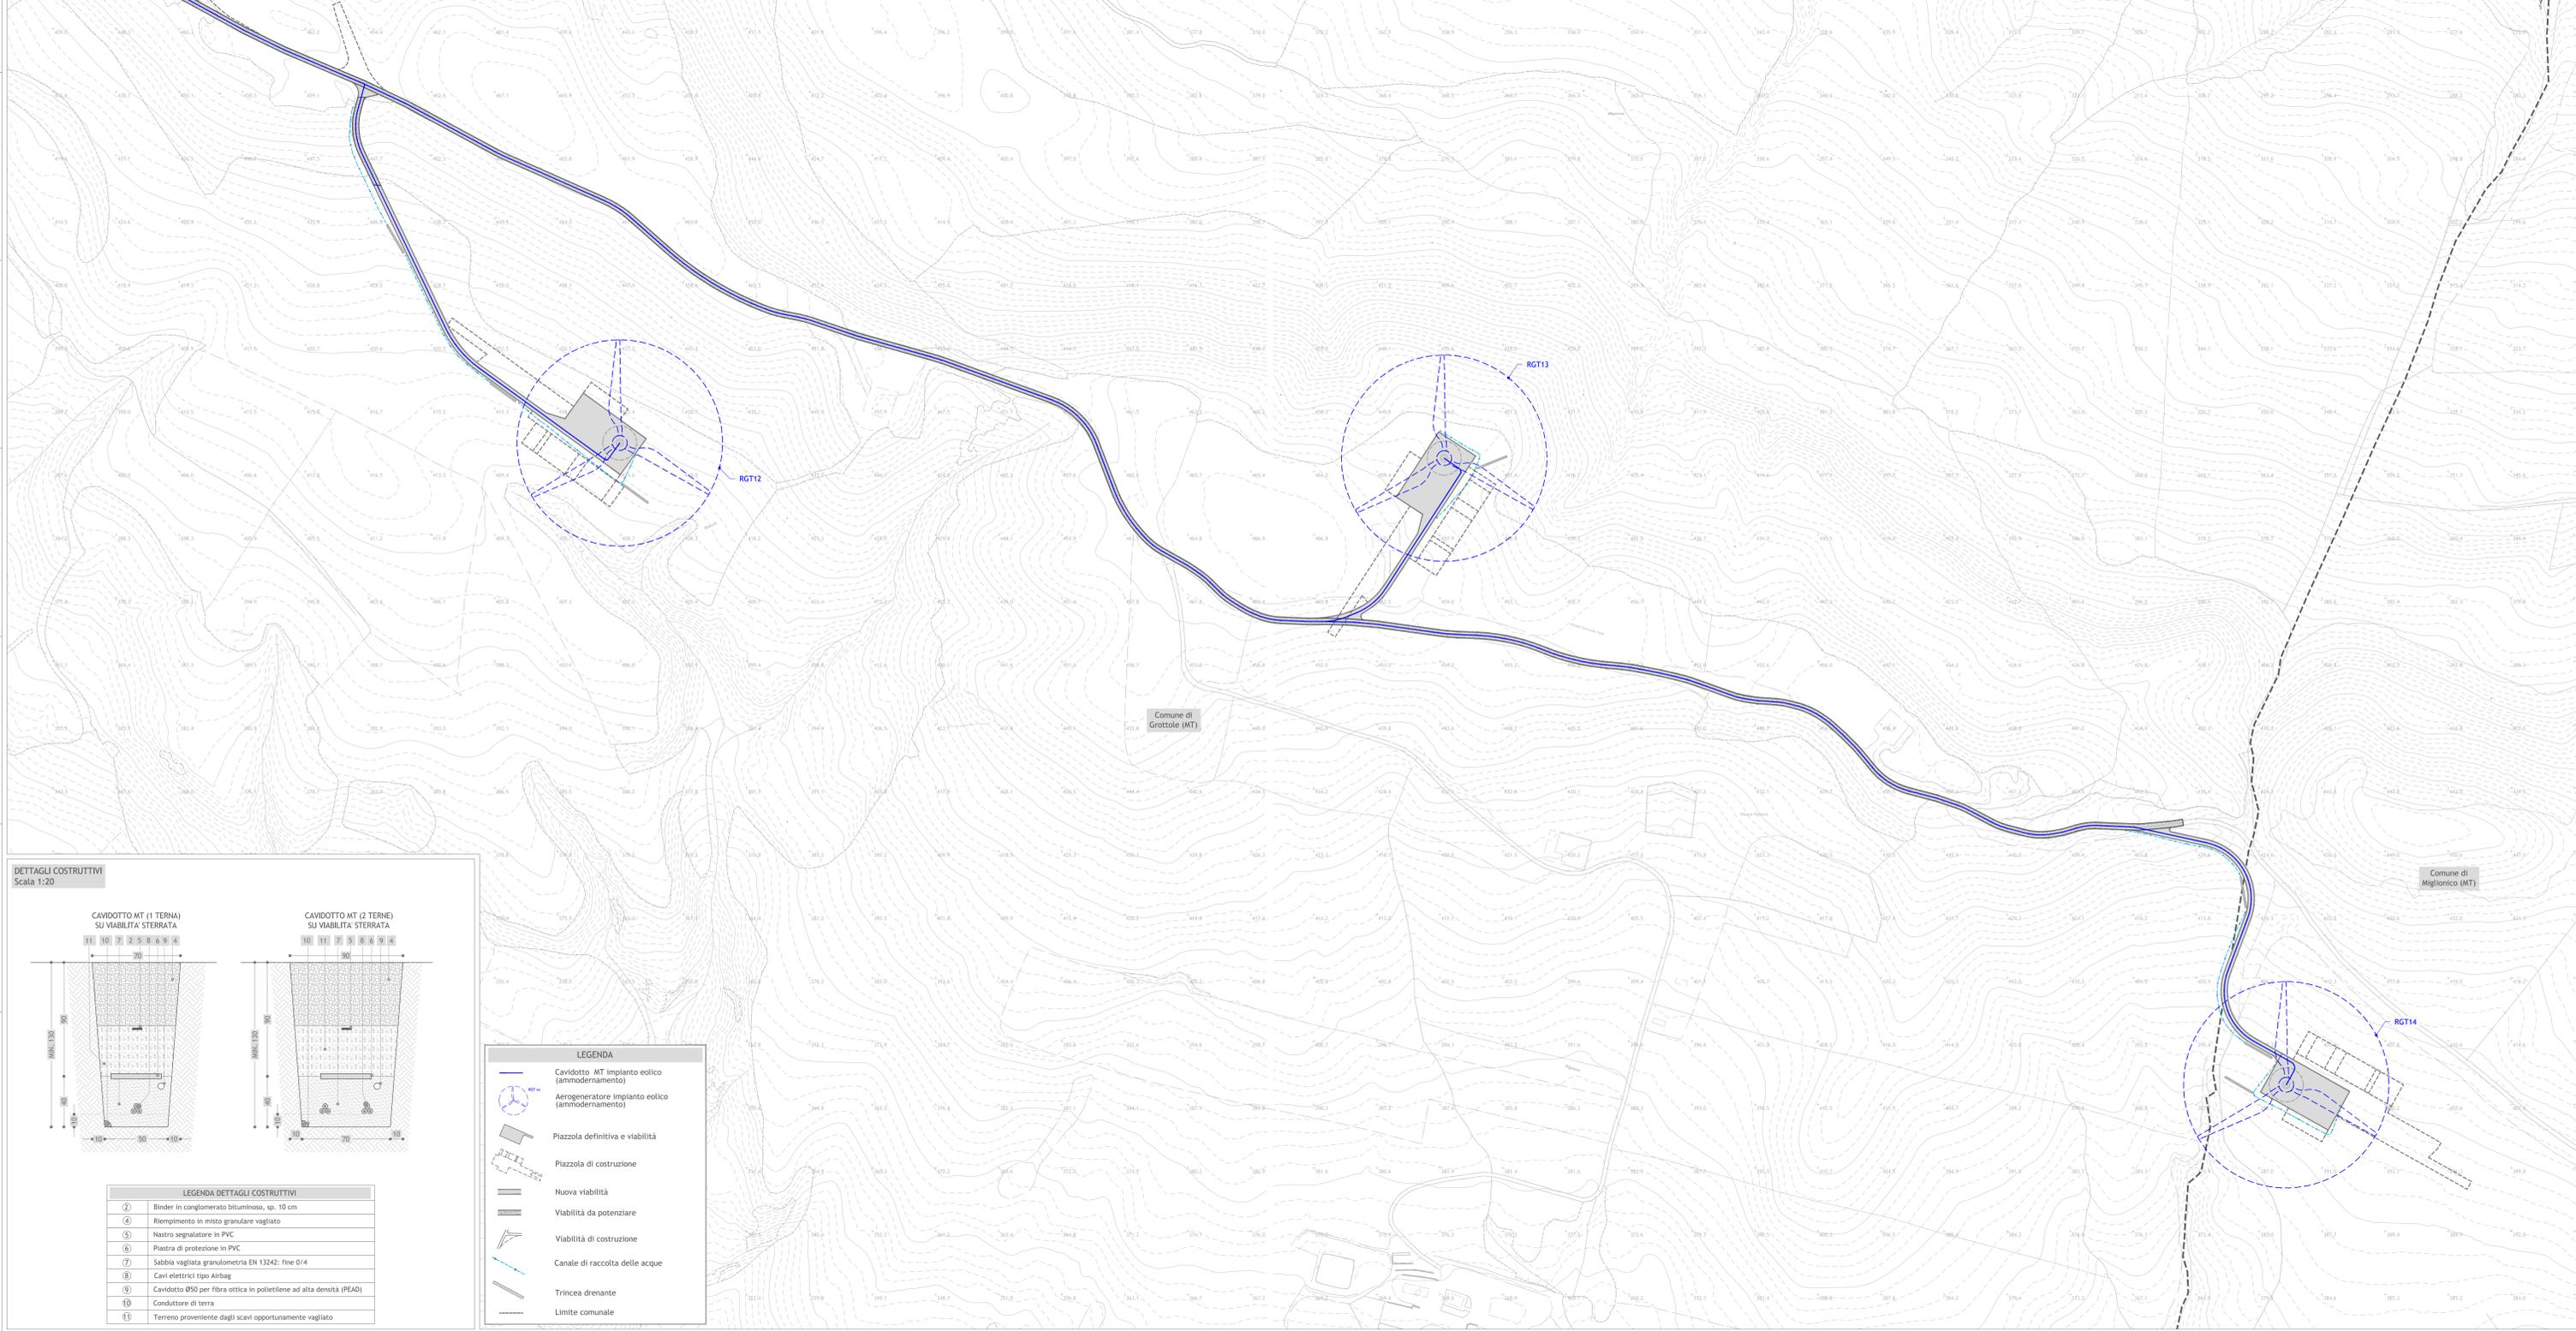

INQUADRAMENTO

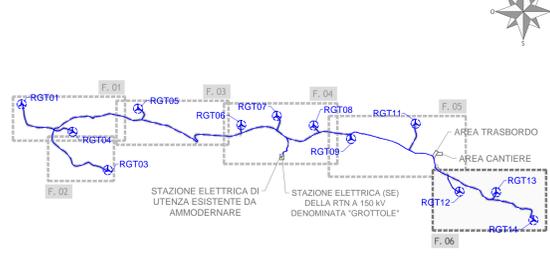

DETTAGLI COSTRUTTIVI  
Scala 1:20

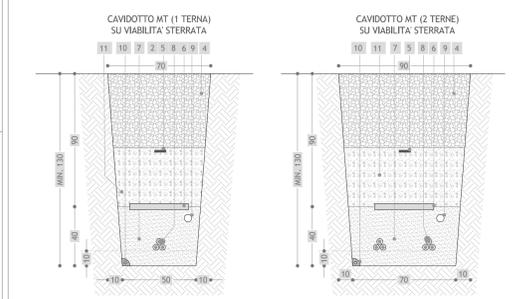

**LEGENDA**

- Cavidotto MT impianto eolico (ammodernamento)
- Aerogeneratore impianto eolico (ammodernamento)
- Piazzola definitiva e viabilità
- Piazzola di costruzione
- Nuova viabilità
- Viabilità da potenziare
- Viabilità di costruzione
- Canale di raccolta delle acque
- Trincea drenante
- Limite comunale

**LEGENDA DETTAGLI COSTRUTTIVI**

②	Blinder in conglomerato bituminoso, sp. 10 cm
④	Riempimento in misto granulare vagliato
⑤	Nastro segnaplatte in PVC
⑥	Plastrina di protezione in PVC
⑦	Sabbia vagliata granulometria EN 1242: fine 0/4
⑧	Cavi elettrici tipo Airbag
⑨	Cavidotto Ø50 per fibra ottica in polietilene ad alta densità (PEAD)
⑩	Conduttore di terra
⑪	Terrreno proveniente dagli scavi opportunamente vagliato

Regione Basilicata  
Provincia di Matera  
Comuni di Grottole e Miglionico

Proposta di ammodernamento complessivo ("repowering") del "Parco eolico Grottole" esistente da 54 MW, con dismissione degli attuali 27 aerogeneratori e sostituzione in riduzione degli stessi, con l'installazione di 12 nuovi aerogeneratori, per una potenza totale definitiva di 86,4 MW

Titolo  
**PLANIMETRIA DEL TRACCIATO DELL'ELETTRODOTTO**  
6 DI 6

Scala	Formato Stampa	Numero documento
1:2.000	A1+	
Foglio	Commessa	Fase
1 di 1	2 3 4 3 0 9	D
	Prgr. doc.	Rev.
	0 2 9 5	0 0

Proponente  
**FRI-EL GROTTOLE**  
FRI-EL GROTTOLE S.r.l.  
Piazza del Grano 3 - 39100 Bolzano (BZ)  
fri-el\_grottole@legalmail.it  
Cod. Fisc./Part. Iva 02471970216

Progettazione

**PROGETTO ENERGIA S.R.L.**  
Via Canale, 202 - 60061 - Ancona (AN)  
Tel. +39 071 2011712  
www.progettoenergia.biz - info@progettoenergia.biz  
SERVIZIO DI INGEGNERIA INTEGRATA

Progettista  
**MASSIMO LO RUSO**  
INGEGNERE  
CON N. 1555

Sul presente elaborato sussiste il DIRITTO DI PROPRIETÀ. Qualsiasi utilizzo non preventivamente autorizzato sarà perseguito ai sensi della normativa vigente.

Riv.	00	29.01.2024	EMISSIVE PER AUTORIZZAZIONE	Redatto	Controllato	Approvato
				L. CRIELLO R. DI PIETRO	L. CONTE	G. LO RUSSO