


PLANIMETRIA
Scala 1:2.000

- LEGENDA**
- Cavidotto MT impianto eolico (ammodernamento)
 - Aerogeneratore impianto eolico (ammodernamento)
 - Piazzola definitiva e viabilità
 - Piazzola di costruzione
 - Nuova viabilità
 - Viabilità da potenziare
 - Viabilità di costruzione
 - Canale di raccolta delle acque
 - Trincea drenante
 - Interferenza
- Nota: Si evidenzia che non sono state rilevate interferenze

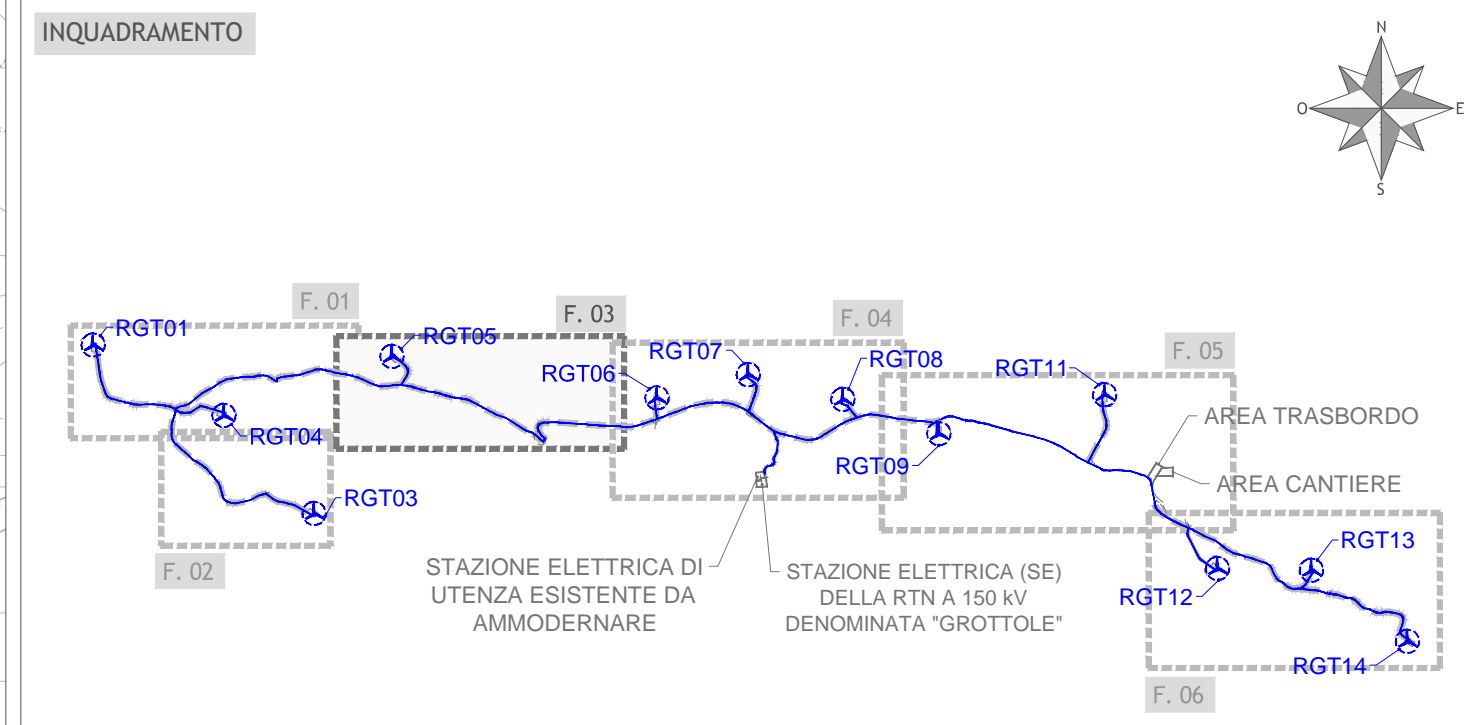

Regione Basilicata
Provincia di Matera
Comuni di Grottole e Miglionico

Proposta di ammodernamento complessivo ("reopering") del "Parco eolico Grottole" esistente da 54 MW, con dismissione degli attuali 27 aerogeneratori e sostituzione in riduzione degli stessi, con l'installazione di 12 nuovi aerogeneratori, per una potenza totale definitiva di 86,4 MW

Titolo
PLANIMETRIA CON INDIVIDUAZIONE DI TUTTE LE INTERERENZE - CAVIDOTTI E VIABILITA'
3 DI 6

Scala 1:2.000	Formato Stampa A2+	Numero documento Foglio 1 di 1	Commissa 234309	Fase D	Tipo doc. D	Progr. doc. 0303	Rev. 00
------------------	-----------------------	--------------------------------------	--------------------	-----------	----------------	---------------------	------------

Proponente
FRI-ELGROTTOLE
FRI-EL GROTTOLE S.r.l.
Piazza del Grano 3 - 39100 Bolzano (BZ)
fri-el_grottole@legalmail.it
Cod. Fisc./Part. Iva 02471970216

PROGETTO DEFINITIVO
Elaborato
A.16.a.20.3

Progettazione

Progettista

Sul presente elaborato sussiste il DIRITTO di PROPRIETA'. Qualsiasi utilizzo non preventivamente autorizzato sarà perseguito ai sensi della normativa vigente.

Rev.	Data	Descrizione revisione	Redatto	Controllato	Approvato
00	29.01.2024	EMISSIONE PER AUTORIZZAZIONE	I. CRIELLO	L. CONTE	M. LO RUSSO