
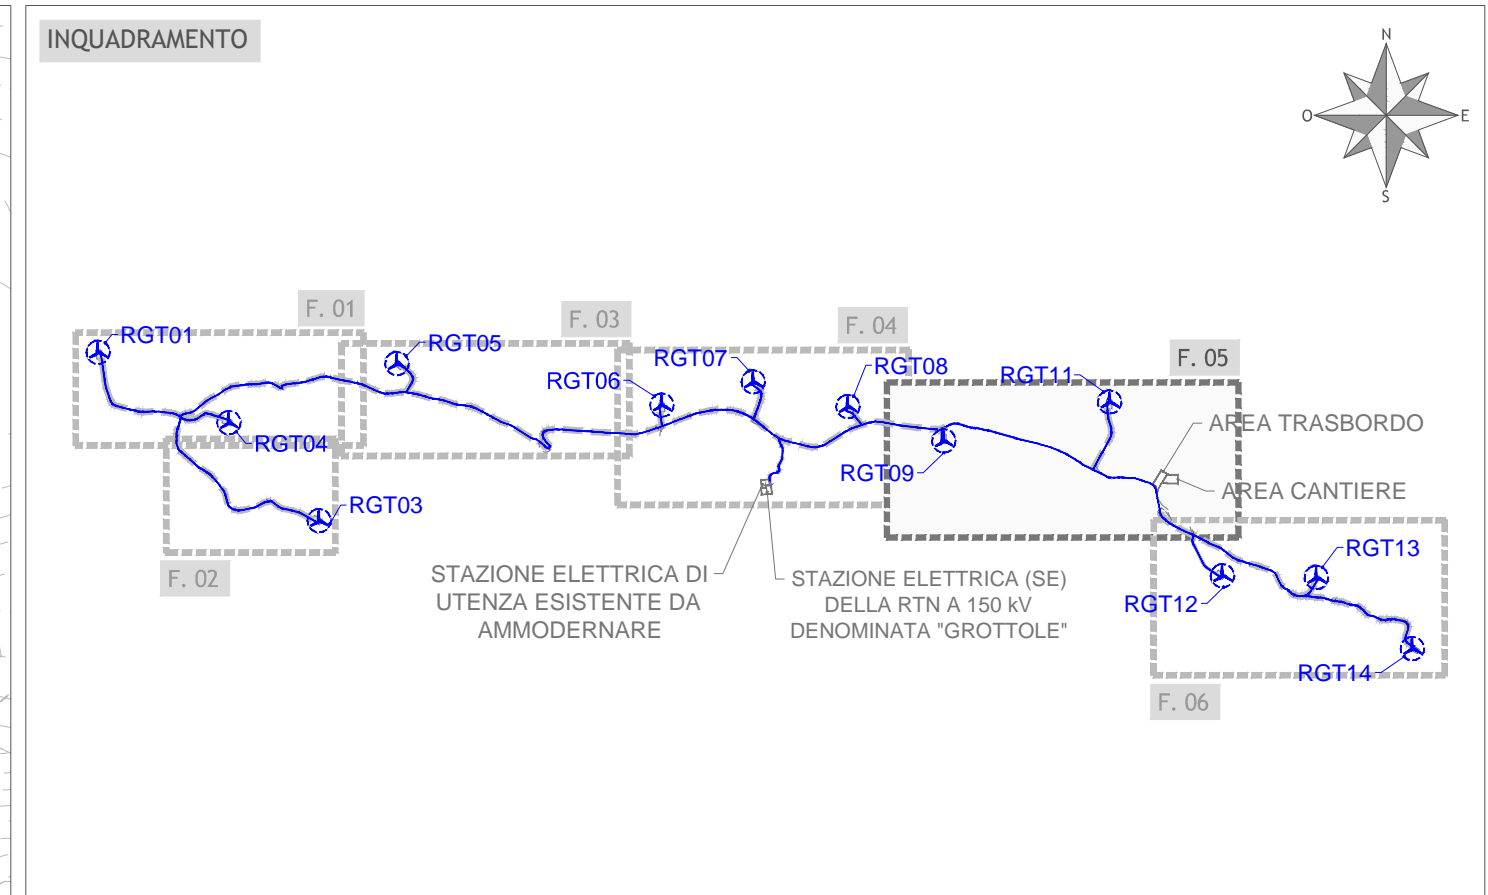


PLANIMETRIA
Scala 1:2.000

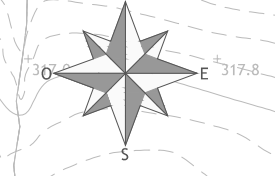

- LEGENDA**
- Caviodotto MT impianto eolico (ammmodernamento)
 - Aerogeneratore impianto eolico (ammmodernamento)
 - Piazzola definitiva e viabilità
 - Inerbimento scarpate
 - Nuova viabilità
 - Viabilità da potenziare
 - Canale di raccolta delle acque
 - Trincea drenante

Regione Basilicata
Provincia di Matera
 Comuni di Grottole e Miglionico

Proposta di ammodernamento complessivo ("repowering") del "Parco eolico Grottole" esistente da 54 MW, con dismissione degli attuali 27 aerogeneratori e sostituzione in riduzione degli stessi, con l'installazione di 12 nuovi aerogeneratori, per una potenza totale definitiva di 86,4 MW

PLANIMETRIA DELLA SISTEMAZIONE DEL SITO IN SCALA 1:2000
 5 DI 6

Scala	Forma Sistema	Numero documento	Comune	Fase	Tipo doc.	Prog. dec.	Rev.
1:2.000	A1+		234309	D	D	0335	00
Foglio	1 di 1						

PROGETTO DEFINITIVO
FRI-ELGROTTOLE
 FRI-EL GROTTOLE S.R.L.
 Piazza del Grano 3 - 39100 Bolzano (BZ)
 fri-el.grottole@sigalmat.it
 Cod. Fisc./Part. IVA 02471970216

PROGETTO ENERGIA S.R.L.
 Via...
 SERVIZIO DI INGEGNERIA INTEGRATA

Si presenta elaborato su licenza e DIRITTO DI PROPRIETA'. Qualsiasi utilizzo non preventivamente autorizzato sarà perseguito ai sensi della normativa vigente.

Rev.	Data	Disposizione revisione	Redatto	Controllato	Approvato
00	29.01.2024	EMISSIONE PER AUTORIZZAZIONE	I. CORELLO	G. LO RUSSO	M. LO RUSSO