


PLANIMETRIA
scala 1:2.000

- LEGENDA**
- Cavidotto MT impianto eolico (ammmodernamento)
 - Aerogeneratore impianto eolico (ammmodernamento)
 - Piazzola definitiva e viabilità
 - Piazzola di costruzione
 - Nuova viabilità
 - Viabilità da potenziare
 - Viabilità di costruzione
 - Canale di raccolta delle acque
 - Trincea drenante
 - Limite foglio catastale
 - Linea aerea esistente da interrare

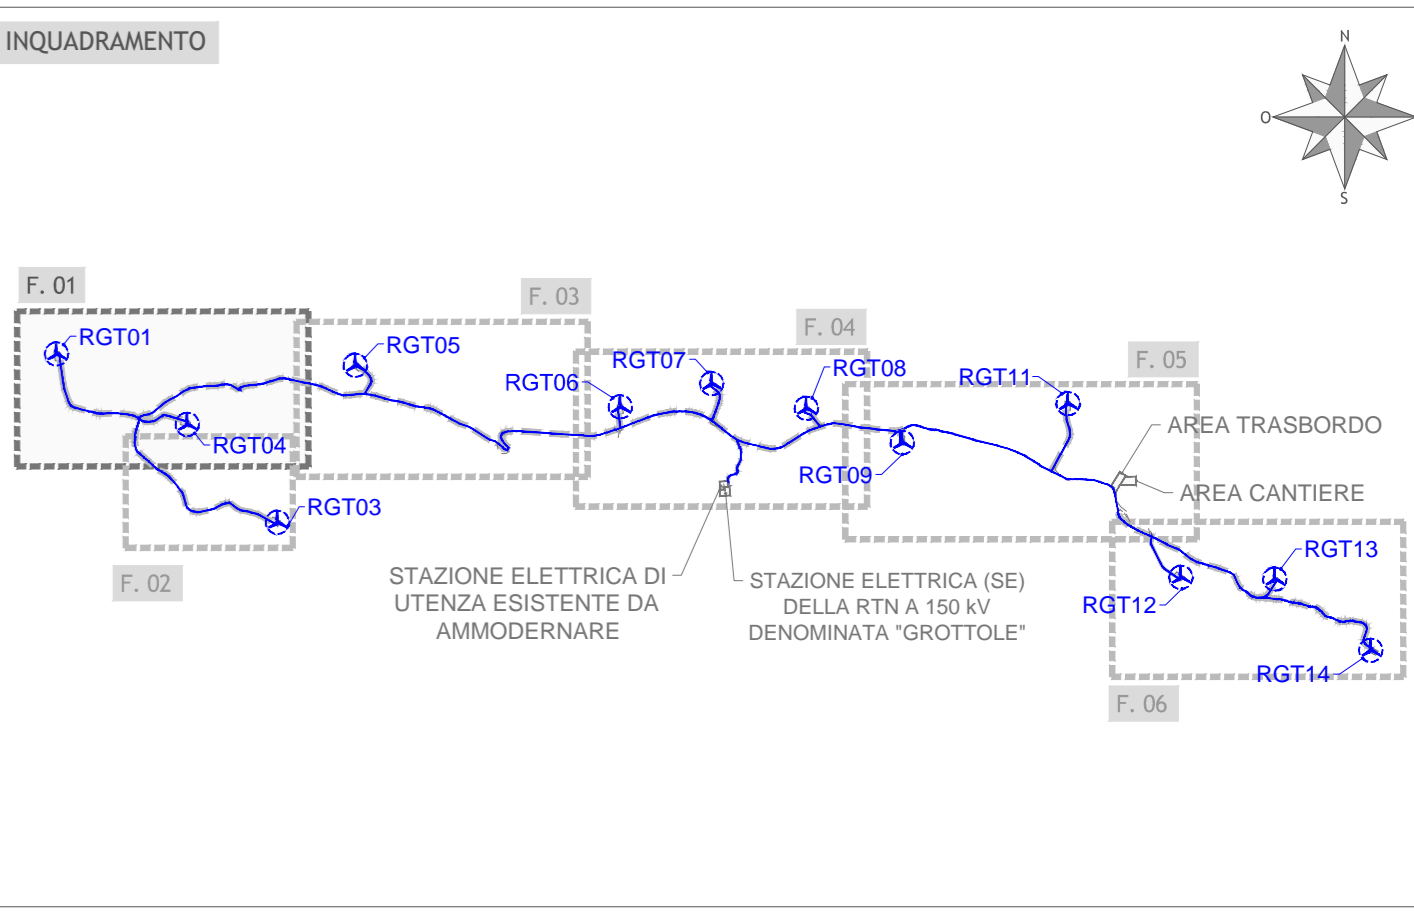

Regione Basilicata
Provincia di Matera
Comuni di Grottole e Miglionico

Proposta di ammodernamento complessivo ("repowering") del "Parco eolico Grottole" esistente da 54 MW, con dismissione degli attuali 27 aerogeneratori e sostituzione in riduzione degli stessi, con l'installazione di 12 nuovi aerogeneratori, per una potenza totale definitiva di 86,4 MW

PLANIMETRIA CATASTALE DI PROGETTO
1 DI 6

Scala	Formato Stampa	Numero documento
1:2.000	A1+	
Foglio	Commessa	Fase
1 di 1	234309	D
		0341
		00

Proponente
FRI-EL GROTTOLE
FRI-EL GROTTOLE S.r.l.
Piazza del Grano 3 - 39100 Bolzano (BZ)
fri-el_grottole@legalmail.it
Cod. Fisc./Part. Iva 02471970216

Progettazione

Progettista

Sul presente elaborato sussiste il DIRITTO DI PROPRIETA'. Qualsiasi utilizzo non preventivamente autorizzato sarà perseguito ai sensi della normativa vigente.

Rev.	Data	Descrizione-revisione	Redatto	Controllato	Approvato
00	29.01.2024	EMISSIONE PER AUTORIZZAZIONE	I. CIRIELLO	G. LO RUSSO	M. LO RUSSO