




PLANIMETRIA  
scala 1:2.000

- LEGENDA**
- Cavidotto MT impianto eolico (ammendamento)
  - Aerogeneratore impianto eolico (ammendamento)
  - Piazzola definitiva e viabilità
  - Piazzola di costruzione
  - Nuova viabilità
  - ▨ Viabilità da potenziare
  - ▨ Viabilità di costruzione
  - Canale di raccolta delle acque
  - Trincea drenante
  - - - Limite foglio catastale
  - - - Linea aerea esistente da interrare

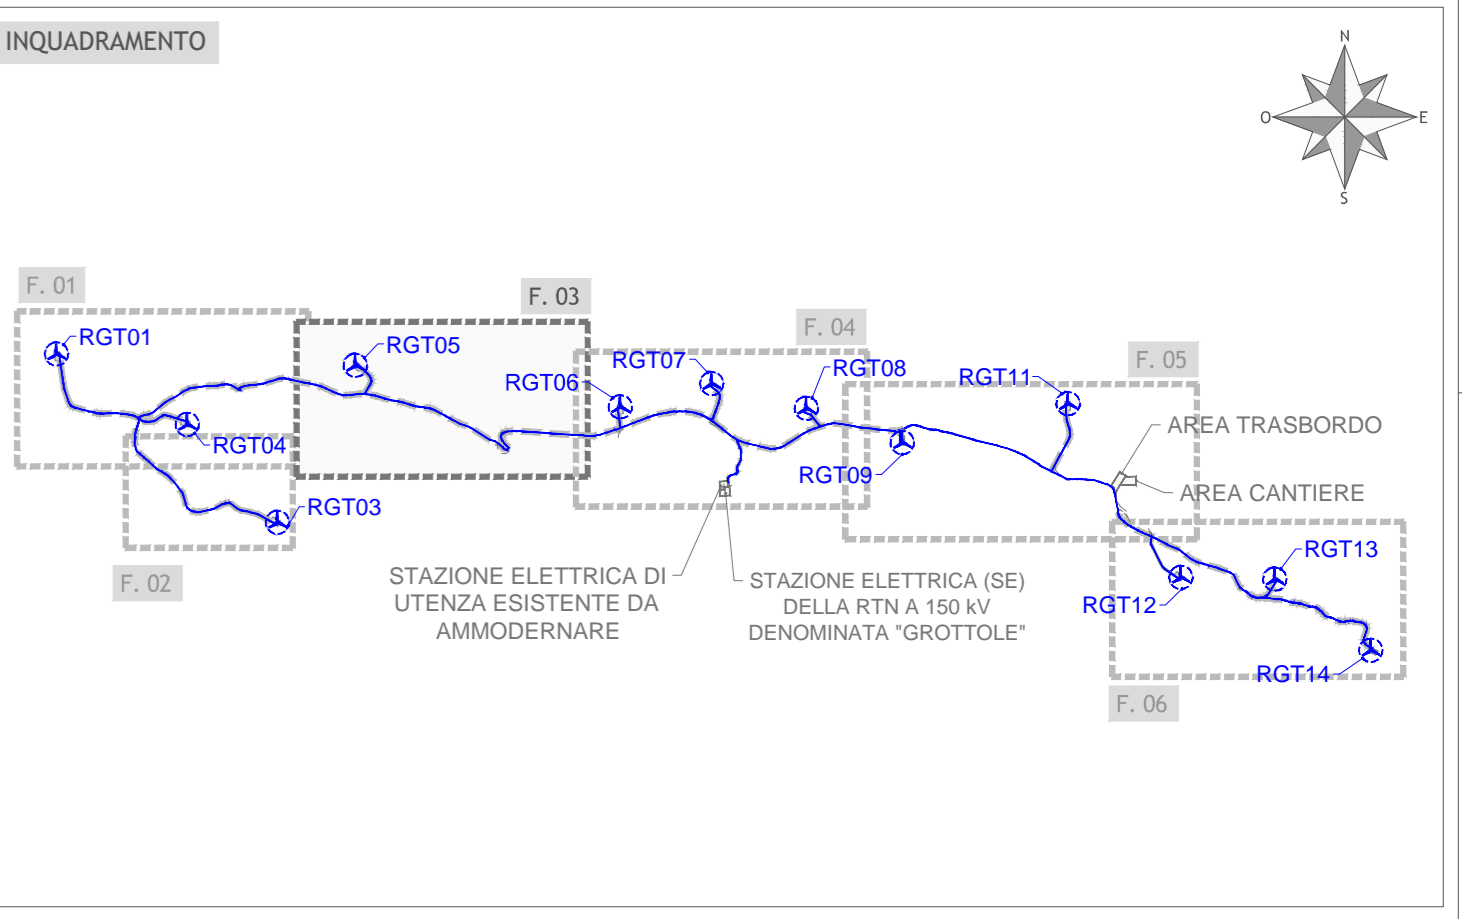

Regione Basilicata  
Provincia di Matera  
Comuni di Grottole e Miglionico

Proposta di ammodernamento complessivo ("repowering") del "Parco eolico Grottole" esistente da 54 MW, con dismissione degli attuali 27 aerogeneratori e sostituzione in riduzione degli stessi, con l'installazione di 12 nuovi aerogeneratori, per una potenza totale definitiva di 86,4 MW

**PLANIMETRIA CATASTALE DI PROGETTO**  
3 DI 6

Scala	Formato Stampa	Numero documento
1:2.000	A1+	
Foglio	Commessa	Fase
1 di 1	234309	D
		Prgr. doc.
		0343
		Rev.
		00

Proprietario  
**FRI-EL GROTTOLE**  
FRI-EL GROTTOLE S.r.l.  
Piazza del Grano 3 - 39100 Bolzano (BZ)  
fri-el\_grottole@legalmail.it  
Cod. Fisc./Part. Iva 02471970216

PROGETTO DEFINITIVO

Elaborato  
A.16.a.22.3

Progettazione

**PROGETTO ENERGIA S.R.L.**  
Via Cardillo, 20 - 80061 - Arzano (Napoli)  
Tel. +39 02 281171  
www.progettoenergia.biz - info@progettoenergia.biz  
SERVIZIO DI INGEGNERIA INTEGRATA  
INGEGNERIA E SERVIZI

Progettista  
**MASSIMO LO RUSSO**  
INGEGNERE PROFESSIONISTA  
CON N. 1555

Sul presente elaborato sussiste il DIRITTO DI PROPRIETA'. Qualsiasi utilizzo non preventivamente autorizzato sarà perseguito ai sensi della normativa vigente.

Riv.	Data	Descrizione revisione	Redattori	Controllato	Approvato
00	29.01.2024	EMISSIONE PER AUTORIZZAZIONE	I. CIRIELLO	G. LO RUSSO	M. LO RUSSO