


LEGENDA

- Canalino MT impianto eolico (ammendamento)
- Aerogeneratore impianto eolico (ammendamento)
- Piazzola definitiva e viabilità
- Piazzola di costruzione
- Nuova viabilità
- Viabilità da potenziare
- Viabilità di costruzione
- Viabilità esistente non censita catastalmente
- Canale di raccolta delle acque
- Trincea drenante
- Limite foglio catastale
- Linea aerea esistente da interrare

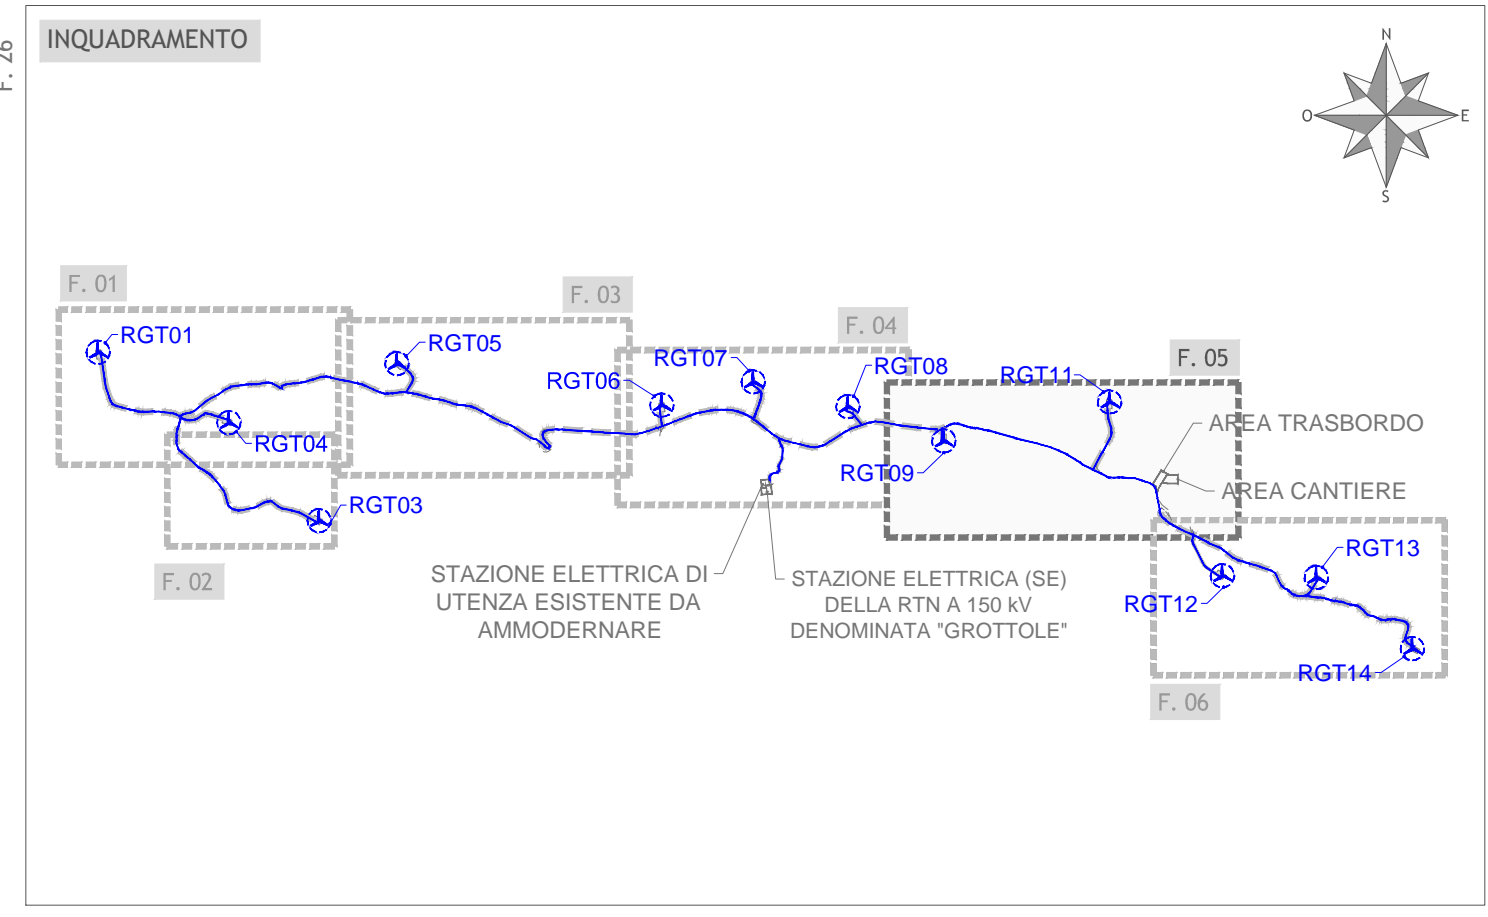

Regione Basilicata
 Provincia di Matera
 Comuni di Grottole e Miglionico

Proposta di ammodernamento complessivo ("repowering") del "Parco eolico Grottole" esistente da 54 MW, con dismissione degli attuali 27 aerogeneratori e sostituzione in riduzione degli stessi, con l'installazione di 12 nuovi aerogeneratori, per una potenza totale definitiva di 86,4 MW

PLANIMETRIA CATASTALE DI PROGETTO
 5 DI 6

Scala: 1:2.000
 Formato: A1+
 Foglio: 1 di 1
 Commessa: 234309
 Fase: D
 Tipo doc.: D
 Progr. dec.: 0345
 Rev.: 00

PROGETTO DEFINITIVO
 Elaborato: A.16.a.22.5

FRI-ELGROTTOLE
 FRI-EL GROTTOLE S.r.l.
 Piazza del Grano 3 - 39100 Bolzano (BZ)
 fri-el.grottole@sigalmat.it
 Cod. Fisc./Part. Iva 02471970216

Progettazione:
 SERVIZIO DI INGEGNERIA INTEGRATA

Progettista:

Rev.	Data	Descrizione revisione	Redatto	Controllato	Approvato
00	29.01.2024	EMISSIONE PER AUTORIZZAZIONE	I. CORIELLO	G. LO RUSSO	M. LO RUSSO