


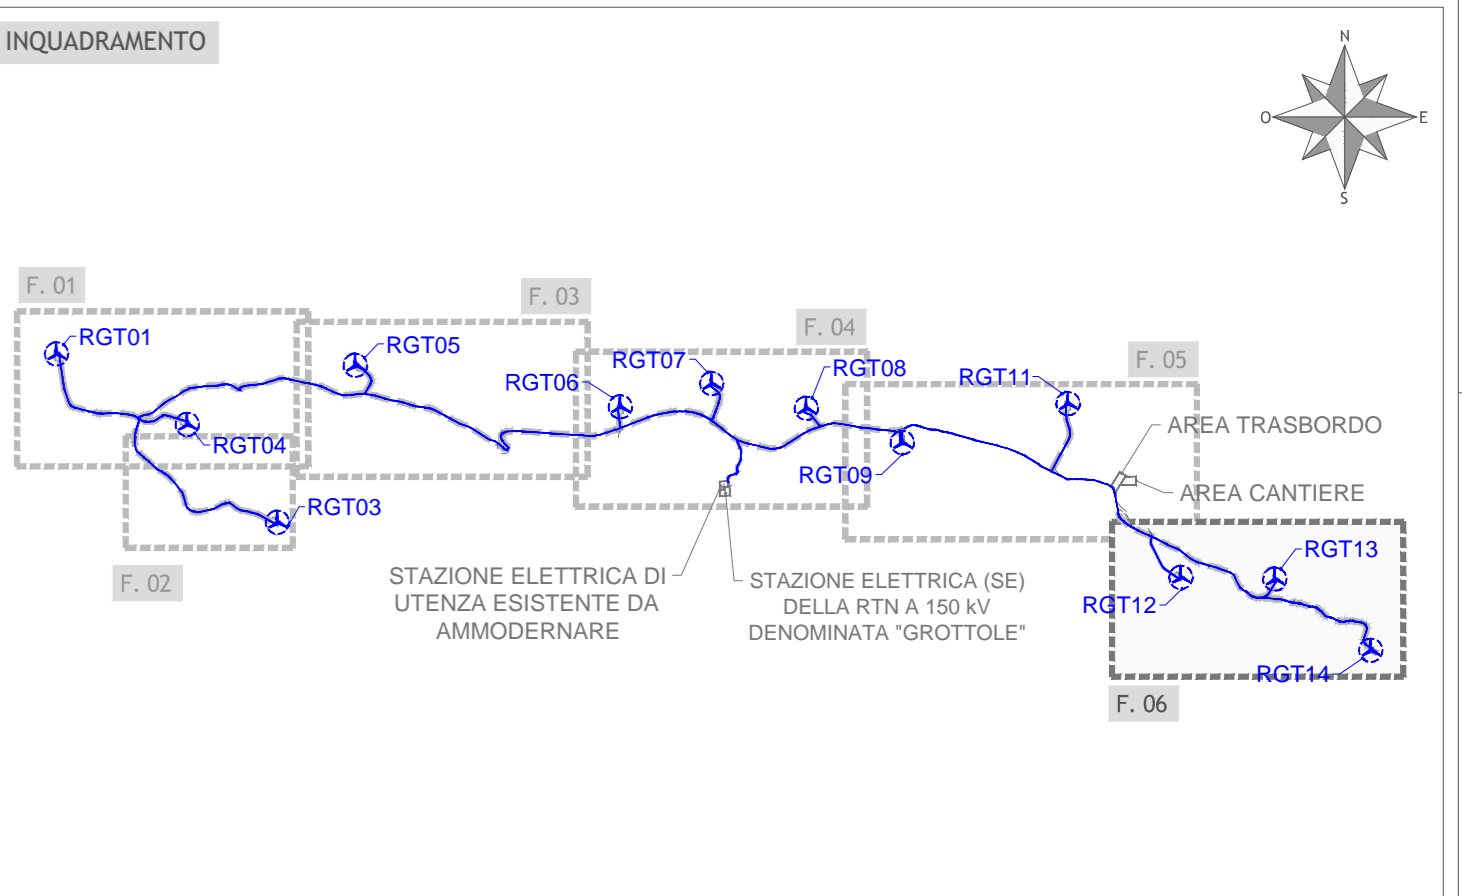

LEGENDA

- Cavitodotto MT impianto eolico (ammodernamento)
- Aerogeneratore impianto eolico (ammodernamento)
- Piazzola definitiva e viabilità
- Piazzola di costruzione
- Nuova viabilità
- Viabilità da potenziare
- Viabilità di costruzione
- Canale di raccolta delle acque
- Trincea drenante
- Limite foglio catastale



Regione Basilicata
 Provincia di Matera
 Comuni di Grottole e Miglionico

Proposta di ammodernamento complessivo ("repowering") del "Parco eolico Grottole" esistente da 54 MW, con dismissione degli attuali 27 aerogeneratori e sostituzione in riduzione degli stessi, con l'installazione di 12 nuovi aerogeneratori, per una potenza totale definitiva di 86,4 MW

PLANIMETRIA CATASTALE DI PROGETTO
 6 DI 6

Scala	Formato Stampa	Numero documento
1:2.000	A1+	
Foglio	Commessa	Fase
1 di 1	234309	D
	Prgr. doc.	Rev.
	0346	00

FRI-EL GROTTOLE
 FRI-EL GROTTOLE S.r.l.
 Piazza del Grano 3 - 39100 Bolzano (BZ)
 fri-el_grottole@legalmail.it
 Cod. Fisc./Part. Iva 02471970216

PROGETTO DEFINITIVO
 Elaborato
A.16.a.22.6

PROGETTO ENERGIA S.R.L.
 Via Carlo, 221 - 80061 - Arano Isola (PS)
 Tel. +39 02 281173
 www.progettoenergia.biz - info@progettoenergia.biz
 SERVIZI DI INGEGNERIA INTEGRATI

Sul presente elaborato sussiste il DIRITTO DI PROPRIETA'. Qualsiasi utilizzo non preventivamente autorizzato sarà perseguito ai sensi della normativa vigente.

Rev.	Data	Descrizione-revisione	Redatto	Controllato	Approvato
00	29.01.2024	EMISSIVE PER AUTORIZZAZIONE	I. CIRIELLO	G. LO RUSSO	M. LO RUSSO