


PLANIMETRIA
scala 1:2.000

LEGENDA

- Aerogeneratore impianto eolico esistente da dismettere
- Cavidotto MT impianto eolico esistente da dismettere
- Piazzola temporanea per la dismissione dell'aerogeneratore (*)
- Fondazione da dismettere
- Viabilità da potenziare per la fase di smontaggio (*)
- Viabilità da potenziare per la fase di smontaggio (**)
- Viabilità di costruzione
- Limite catastale

(*) Da dismettere dopo lo smontaggio della torre
(**) Da utilizzare per la fase di costruzione del parco ammodernato

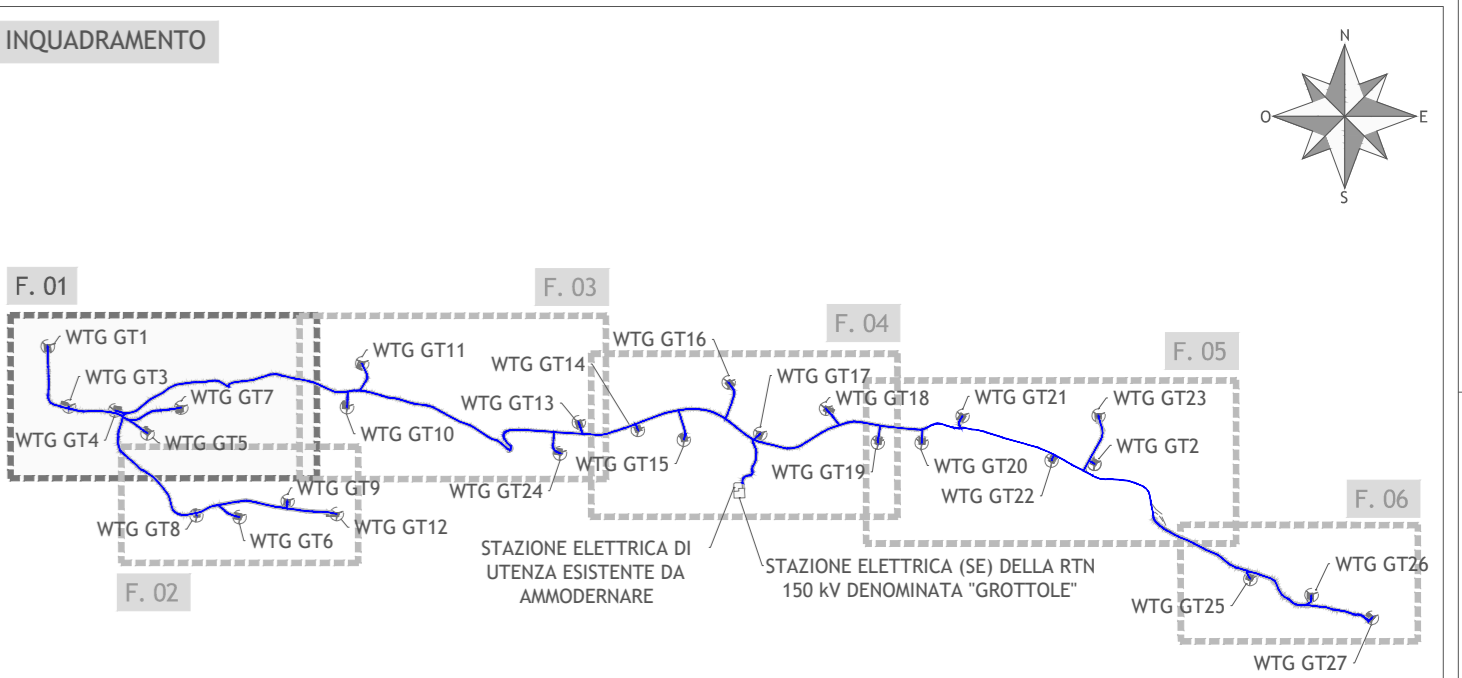

Regione Basilicata
Provincia di Matera
Comuni di Grottole e Miglionico

Proposta di ammodernamento complessivo ("repowering") del "Parco eolico Grottole" esistente da 54 MW, con dismissione degli attuali 27 aerogeneratori e sostituzione in riduzione degli stessi, con l'installazione di 12 nuovi aerogeneratori, per una potenza totale definitiva di 86,4 MW

PLANIMETRIA DEL PROGETTO DELLA DISMISSIONE DELL'IMPIANTO EOLICO ESISTENTE SU BASE CATASTALE 1 DI 6

Scala	Formato Stampa	Numero documento
1:2.000	A1+	
Foglio	Commessa	Fase
1 di 1	234309	D
	Tipologia	Progr. doc.
	D	0361
		00

PROGETTO DEFINITIVO

FRI-EL GROTTOLE
FRI-EL GROTTOLE S.r.l.
Piazza del Grano 3 - 39100 Bolzano (BZ)
fri-el_grottole@legalmail.it
Cod. Fisc./Part. Iva 0241970216

Elaborato

A.16.a.24.1

Progettazione

PROGETTO ENERGIA S.R.L.
Via Carlo Farini, 10/1 - 40138 Bologna (BO)
Tel. +39 051 261111
www.progettoenergia.it
SERVIZI DI INGEGNERIA INTEGRATI

Progettista

Rev.	Data	Descrizione revisione	Redatto	Controllato	Approvato
00	29.01.2024	EMISSIONE PER AUTORIZZAZIONE	I. CRIELLO	G. LO RUSSO	M. LO RUSSO