




PLANIMETRIA
scala 1:2.000

LEGENDA

- Aerogeneratore impianto eolico esistente da dismettere
- Caviddotto MT impianto eolico esistente da dismettere
- Piazzola temporanea per la dismissione dell'aerogeneratore (*)
- Fondazione da dismettere
- Viabilità da potenziare per la fase di smontaggio (*)
- Viabilità da potenziare per la fase di smontaggio (**)
- Viabilità di costruzione
- Limite catastale

(*) Da dismettere dopo lo smontaggio delle torri
(**) Da utilizzare per la fase di costruzione del parco ammodernato

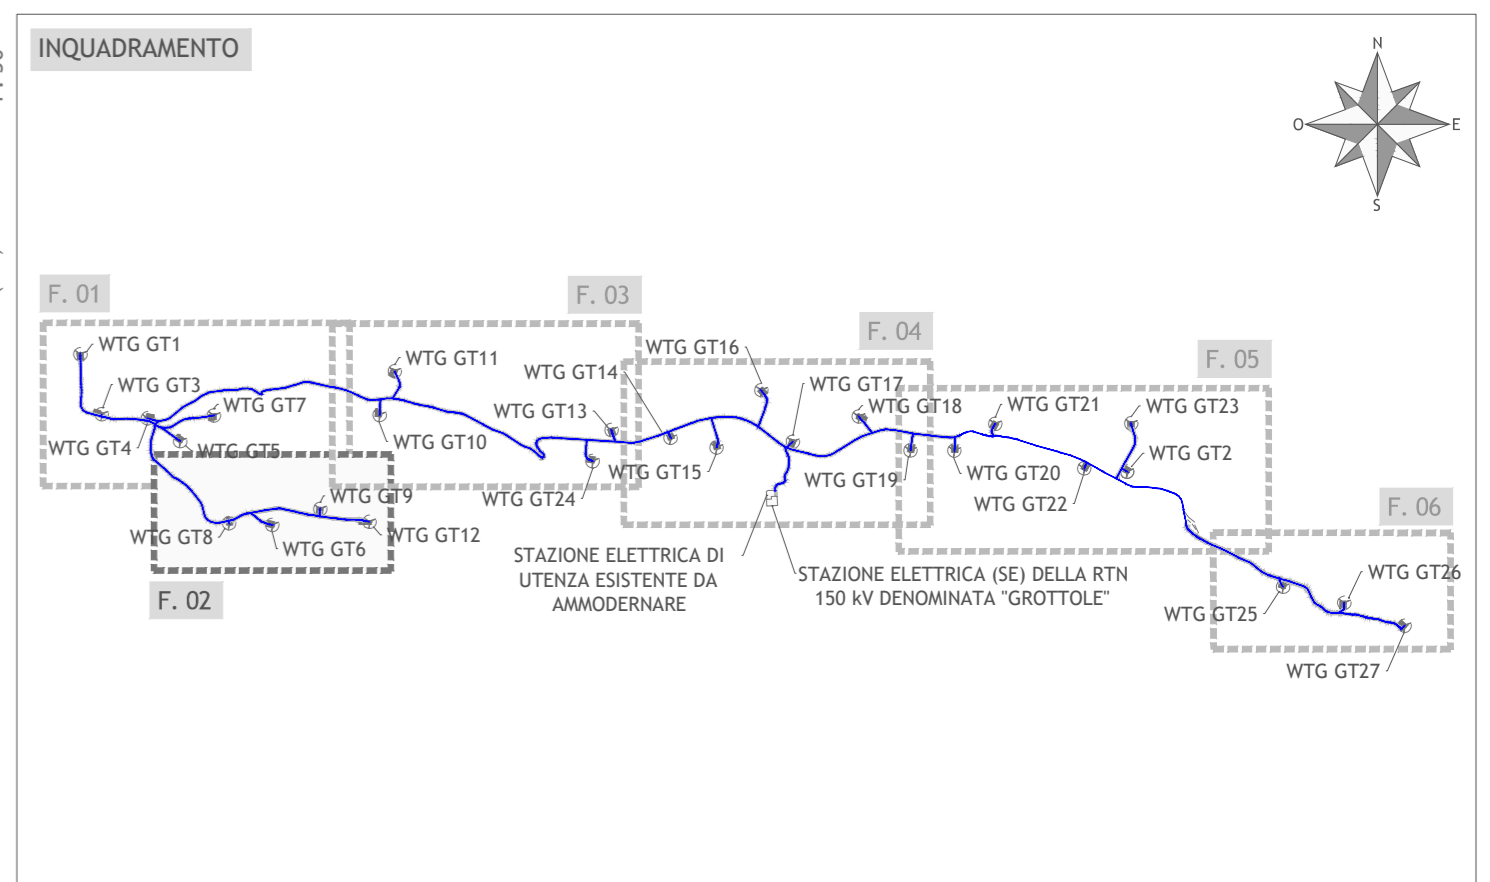

Regione Basilicata
 Provincia di Matera
 Comuni di Grottole e Miglionico

Proposta di ammodernamento complessivo ("repowering") del "Parco eolico Grottole" esistente da 54 MW, con dismissione degli attuali 27 aerogeneratori e sostituzione in riduzione degli stessi, con l'installazione di 12 nuovi aerogeneratori, per una potenza totale definitiva di 86,4 MW

TITOLO
 PLANIMETRIA DEL PROGETTO DELLA DISMISSIONE DELL'IMPIANTO EOLICO ESISTENTE SU BASE CATASTALE 2 DI 6

Scala	Formato Stampa	Numero documento
1:2.000	A2+	
Foglio		Commissa
1 di 1		234309
		Fase
		D
		Typo doc.
		D
		Progr. doc.
		0362
		Rev.
		00

Proponente
FRI-ELGROTTOLE
 FRI-EL GROTTOLE S.r.l.
 Piazza del Grano 3 - 39100 Bolzano (BZ)
 fri-el_grottole@legaimail.it
 Cod. Fisc./Part. Iva 02471970216

PROGETTO DEFINITIVO

Elaborato
 A.16.a.24.2

Progettazione

PROGETTO ENERGIA S.R.L.
 Via Carducci, 202 | 80031 | Ariano Irpino (AV)
 Tel. +39 0824 891212
 www.progettoenergia.biz - info@progettoenergia.biz
 SERVIZI DI INGEGNERIA INTEGRATI

Progettista

Sul presente elaborato sussiste il DIRITTO DI PROPRIETA'. Qualsiasi utilizzo non preventivamente autorizzato sarà perseguito ai sensi della normativa vigente.

Rev.	Data	Descrizione revisione	Redatto	Controllato	Approvato
00	29.01.2024	EMISSIONE PER AUTORIZZAZIONE	I. CIRIELLO	G. LO RUSSO	M. LO RUSSO