


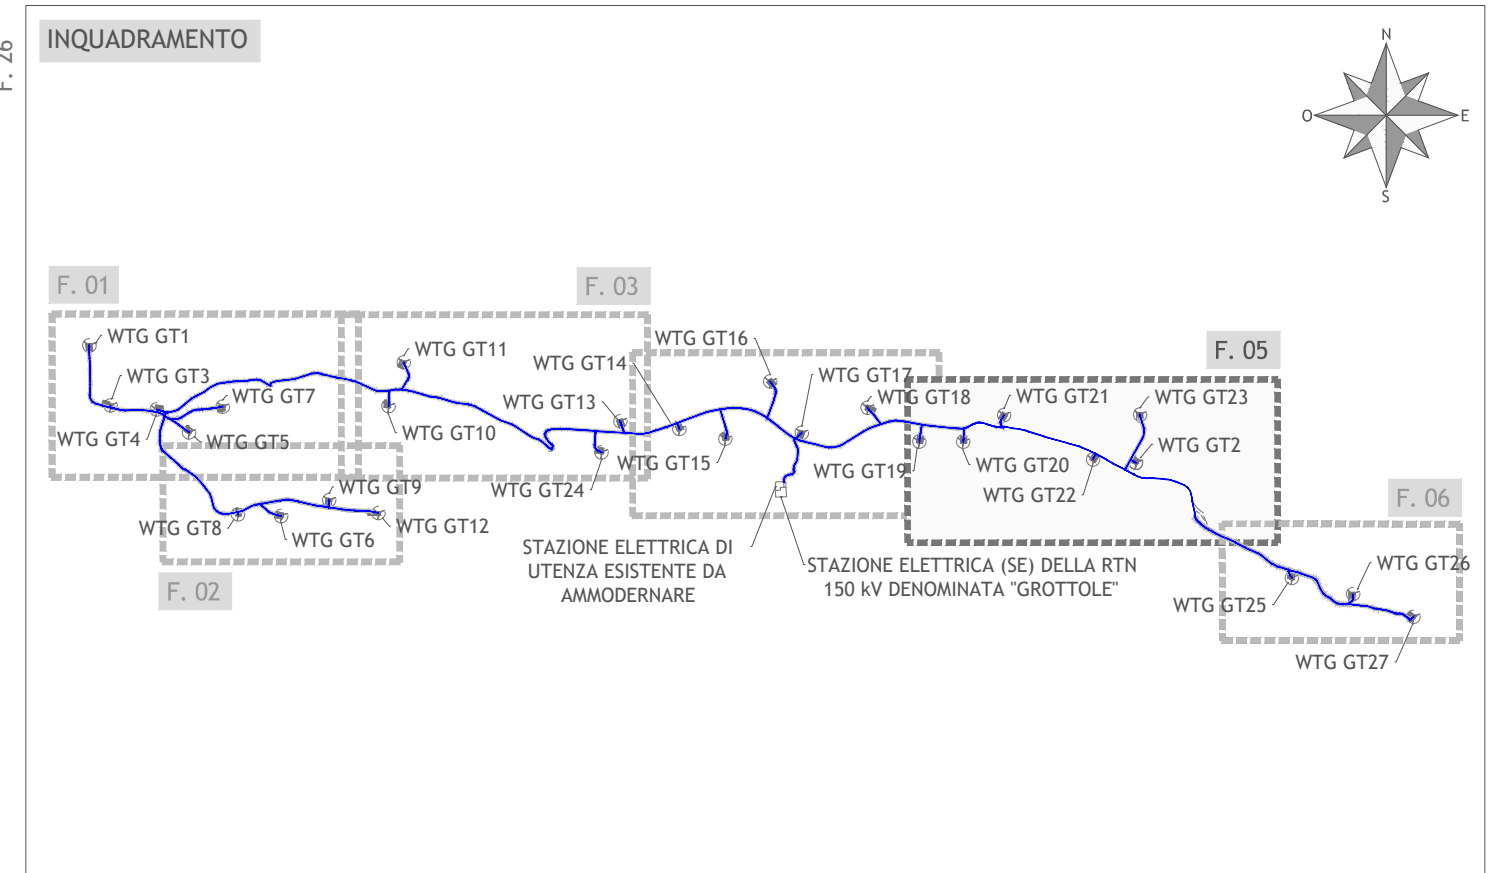

**LEGENDA**

- Aerogeneratore impianto eolico esistente da dismettere
- Cavidotto MT impianto eolico esistente da dismettere
- Piazzola temporanea per la dismissione dell'aerogeneratore (\*)
- Fondazione da dismettere
- Viabilità da potenziare per la fase di smontaggio (\*)
- Viabilità da potenziare per la fase di smontaggio (\*\*)
- Viabilità di costruzione
- Limite catastale

(\*) Da dismettere dopo lo smontaggio delle torri  
 (\*\*): Da utilizzare per la fase di costruzione del parco ammodernato



Regione Basilicata  
 Provincia di Matera  
 Comuni di Grottole e Miglionico

Proposta di ammodernamento complessivo ("repowering") del "Parco eolico Grottole" esistente da 54 MW, con dismissione degli attuali 27 aerogeneratori e sostituzione in riduzione degli stessi, con l'installazione di 12 nuovi aerogeneratori, per una potenza totale definitiva di 86,4 MW

**PLANIMETRIA DEL PROGETTO DELLA DISMISSIONE DELL'IMPIANTO EOLICO ESISTENTE SU BASE CATASTALE 5 DI 6**

Scala: 1:2.000  
 Formato: A1+  
 Foglio: 1 di 1  
 Numero documento: 234309  
 Commessa: D  
 Fase: D  
 Tipo doc.: 0365  
 Prog. dec.: 00  
 Rev.: 00

Proprietà: **FRI-ELGROTTOLE**  
 FRI-EL GROTTOLE S.r.l.  
 Piazza del Grano 3 - 39100 Bolzano (BZ)  
 fri-el\_grottole@igalmail.it  
 Cod. Fisc./Part. IVA 02471970216

PROGETTO DEFINITIVO  
 Elaborato: A.16.a.24.5

Progettazione: **PROGETTO ENERGIA S.R.L.**  
 Via...  
 Tel. +39 0485 897231  
 www.progettoenergia.it  
 SERVIZIO DI INGEGNERIA INTEGRATA

Progettista: **MIGLIONI CO. S.p.A.**  
 Via...  
 Tel. +39 0835 1555

Rev.	Data	Descrizione revisione	Redatto	Controllato	Approvato
00	29.01.2024	EMISSIONE PER AUTORIZZAZIONE	I. CORIELLO	G. LO RUSSO	M. LO RUSSO