




PLANIMETRIA
Scala 1:5.000

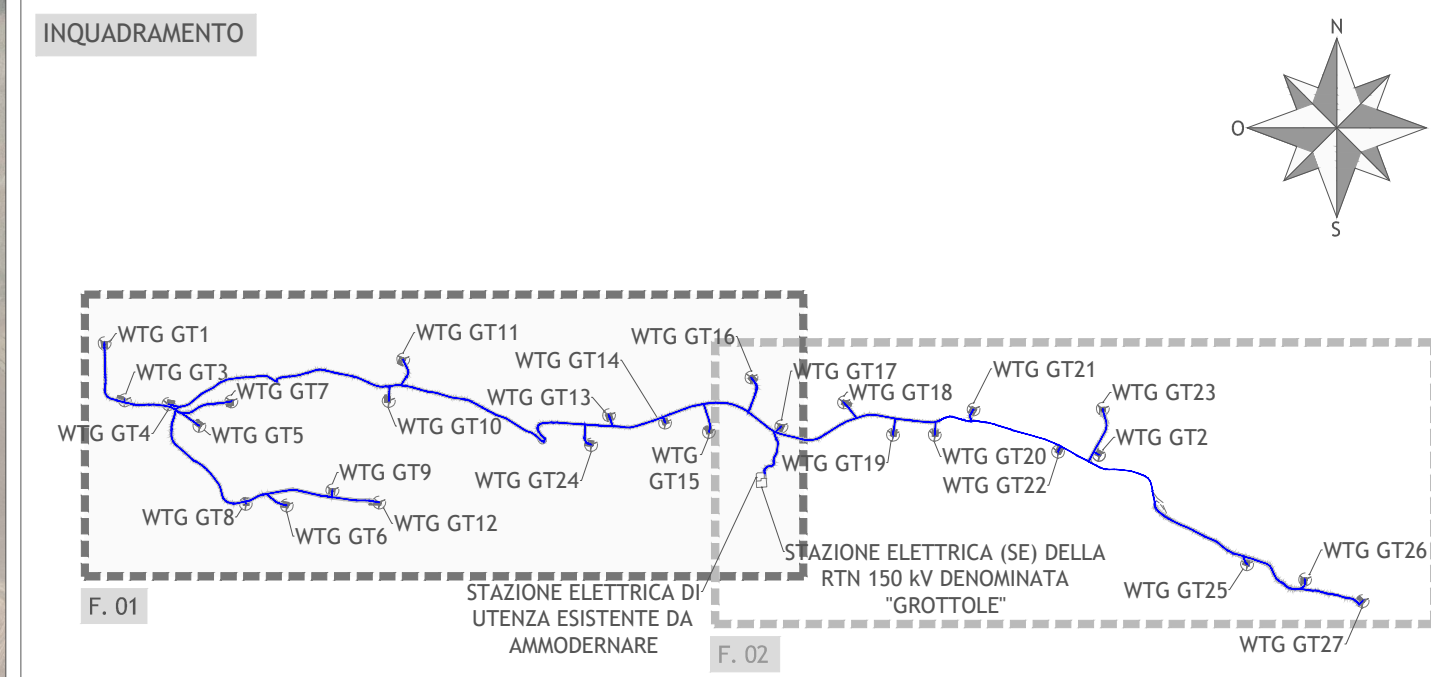

Regione Basilicata
Provincia di Matera
Comuni di Grottole e Miglionico

Proposta di ammodernamento complessivo ("repowering") del "Parco eolico Grottole" esistente da 54 MW, con dismissione degli attuali 27 aerogeneratori e sostituzione in riduzione degli stessi, con l'installazione di 12 nuovi aerogeneratori, per una potenza totale definitiva di 86,4 MW

TITOLO
PLANIMETRIA DEL PROGETTO DELLA DISMISSIONE DELL'IMPIANTO EOLICO
ESISTENTE SU ORTOFOTO 1 DI 2

Scala	Formato Stampa	Numero documento
1:5.000	A2+	Commissa
	Foglio	Fase
	1 di 1	Tipo doc.
		Progr. doc.
		Rev.
		234309
		D D
		0371
		00

Proponente
FRI-ELGROTTOLE
FRI-EL GROTTOLE S.r.l.
Piazza del Grano 3 - 39100 Bolzano (BZ)
fri-el_grottole@legalmail.it
Cod. Fisc./Part. Iva 02471970216

PROGETTO DEFINITIVO

Elaborato
A.16.a.25.1

Progettazione

Progettista

LEGENDA

- Aerogeneratore impianto eolico esistente da dismettere
- Cavidotto MT impianto eolico esistente da dismettere
- Piazzola temporanea per la dismissione dell'aerogeneratore (*)
- Fondazione da dismettere
- Viabilità da potenziare per la fase di smontaggio (*)
- Viabilità da potenziare per la fase di smontaggio (**)
- Viabilità di costruzione

(*) Da demolire dopo lo smontaggio delle torri
(**) Da utilizzare per la fase di costruzione del parco ammodernato

Sul presente elaborato sussiste il DIRITTO di PROPRIETA'. Qualsiasi utilizzo non preventivamente autorizzato sarà perseguito ai sensi della normativa vigente.

Rev.	Data	Descrizione revisione	Redatto	Controllato	Approvato
00	29.01.2024	EMISSIONE PER AUTORIZZAZIONE	I. CIRELLO	L. CONTE	M. LO RUSSO