
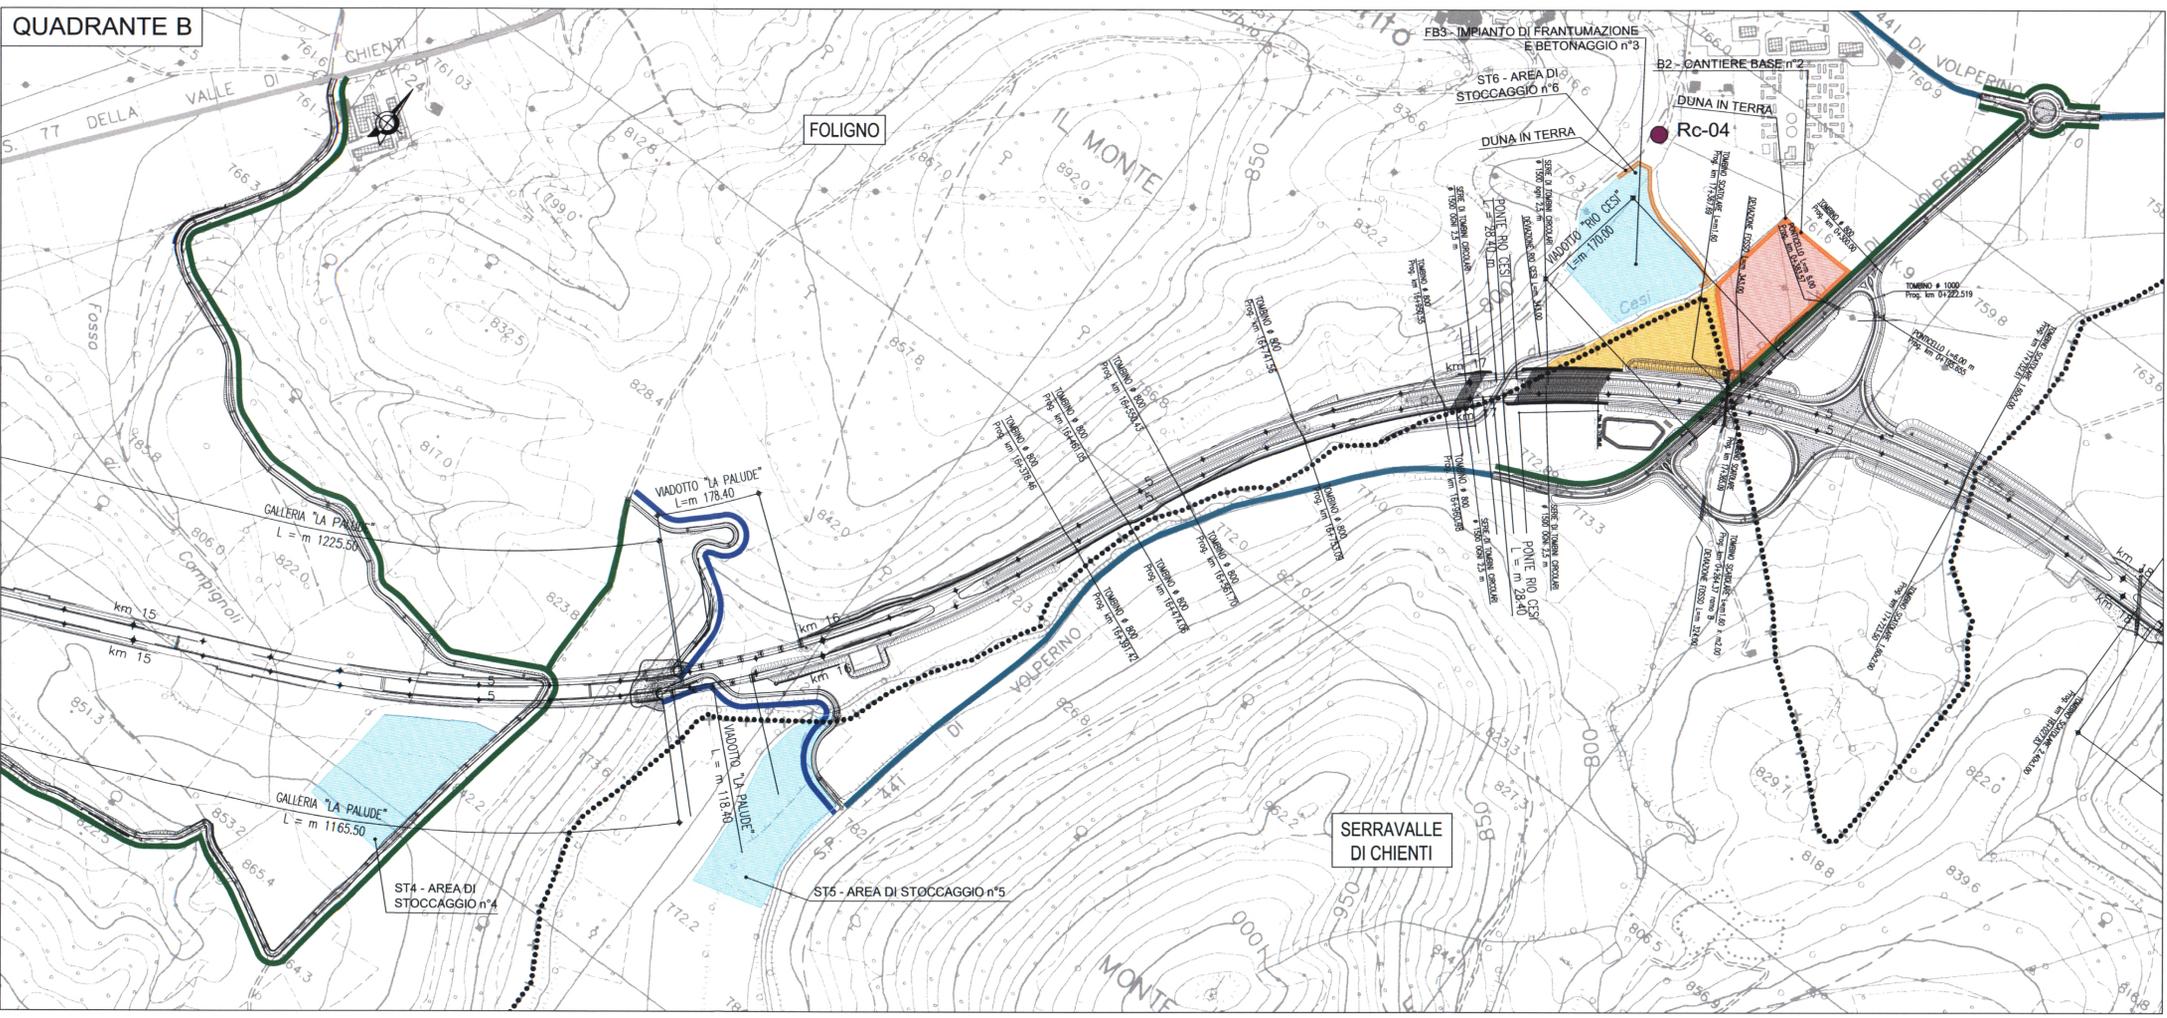


- ### LEGENDA
- Cantiere secondario con area a disposizione per stoccaggio e deposito (S)
 - Cantiere base (B)
 - Impianto di frantumazione e betonaggio (FB)
 - Impianto di prefabbricazione conci (PR)
 - Aree di stoccaggio (ST)
 - Cantieri imbocchi (I)
 - Viabilità di cantiere su S.S.77
 - - - Deviazione S.S. n° 77
 - Viabilità in corrispondenza dell'asse di progetto
 - Viabilità principale esistente idonea
 - Viabilità principale esistente da adeguare
 - Viabilità secondaria esistente da adeguare
 - Viabilità secondaria da realizzare
 - Tratti di viabilità definitiva per manutenzioni
 - Tracciato di progetto
 - Limiti comunali
- RUMORE**
- Rv-01 viabilità (A.O.,C.O.,P.O.)
 - Rc-01 cantiere (A.O.,C.O.)

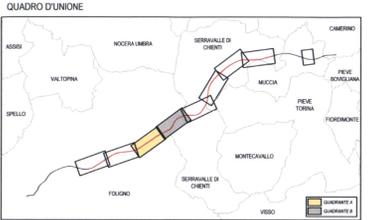

**ASSE VIARIO MARCHE-UMBRIA
E QUADRILATERO DI PENETRAZIONE INTERNA
MAXILOTTO 1**

PROGETTO DEFINITIVO

CONTRAENTE GENERALE		IL RESPONSABILE DEL CONTRAENTE GENERALE																	
GRUPPO DI PROGETTAZIONE		I RESPONSABILI DI PROGETTO																	
ATI: TECHNITAL s.p.a. (mandataria) SCETAURROUTE SICS s.r.l. Società Italiana Consulenza Strade S.I.S. Studio di Ingegneria Stradale s.r.l. SOIL Geologia Geotecnica Opere in sotterraneo Difesa del territorio INTEGRAZIONE PRESTAZIONI SPECIALISTICHE Dott. Ing. M. Raccosta IL GEOLOGO Dott. Geol. F. Ferrari Ordine dei Geologi Regione del Veneto n° 60		Dott. Ing. M. Raccosta Ordine Ing. Verona n° A1665 Dott. Ing. L. Samama Ordine Ing. Taranto n° 1083 Dott. Ing. T. Di Bari Ordine Ing. Palermo n° 4058 Dott. Ing. L. Albert Ordine Ing. Milano n° A14725																	
VISTO: IL RESPONSABILE DEL PROCEDIMENTO	VISTO: IL RESPONSABILE DEL SERVIZIO PROGETTAZIONE	DATA	LA DIREZIONE LAVORI																
Dott. Ing. Andrea Simonini																			
SUBLOTTO 2.1: S.S. 77 "VAL DI CHIENTI" TRONCO PONTELATRAVE – FOLIGNO TRATTO VALMONTRE – GALLERIA MUCCIA (esclusa galleria) PIANO DI MONITORAGGIO AMBIENTALE PLANIMETRIA UBICAZIONE PUNTI DI MISURA COMPONENTE RUMORE 2/4																			
Codice Unico di Progetto (CUP) F12C03000050010 (libberra CIPE 13/2004)		REVISIONE	FOGLIO																
<table border="1" style="width: 100%; border-collapse: collapse;"> <tr> <th>Opera</th> <th>Lotto</th> <th>Stato</th> <th>Settore</th> <th>WBS</th> <th>Disciplina</th> <th>Typo Doc.</th> <th>N. Progress.</th> </tr> <tr> <td>L0703</td> <td>A2</td> <td>D</td> <td>P</td> <td>GENER00</td> <td>AMB</td> <td>PLA</td> <td>014</td> </tr> </table>		Opera	Lotto	Stato	Settore	WBS	Disciplina	Typo Doc.	N. Progress.	L0703	A2	D	P	GENER00	AMB	PLA	014	B	02/04
Opera	Lotto	Stato	Settore	WBS	Disciplina	Typo Doc.	N. Progress.												
L0703	A2	D	P	GENER00	AMB	PLA	014												
D																			
C																			
B REVISIONE		20/07/2007	A. Felici	M. Soglietto	M. Raccosta														
A EMISSIONE		15/12/2006	A. Felici	M. Soglietto	M. Raccosta														
REV.	DESCRIZIONE	DATA	REDATTO	VERIFICATO	APPROVATO	APPROVATO RESP. TECNICO ANS													

Codice File: L0703.A2.D.P.GENER.00.AMB.PLA.014.B pma_rumore.dwg