


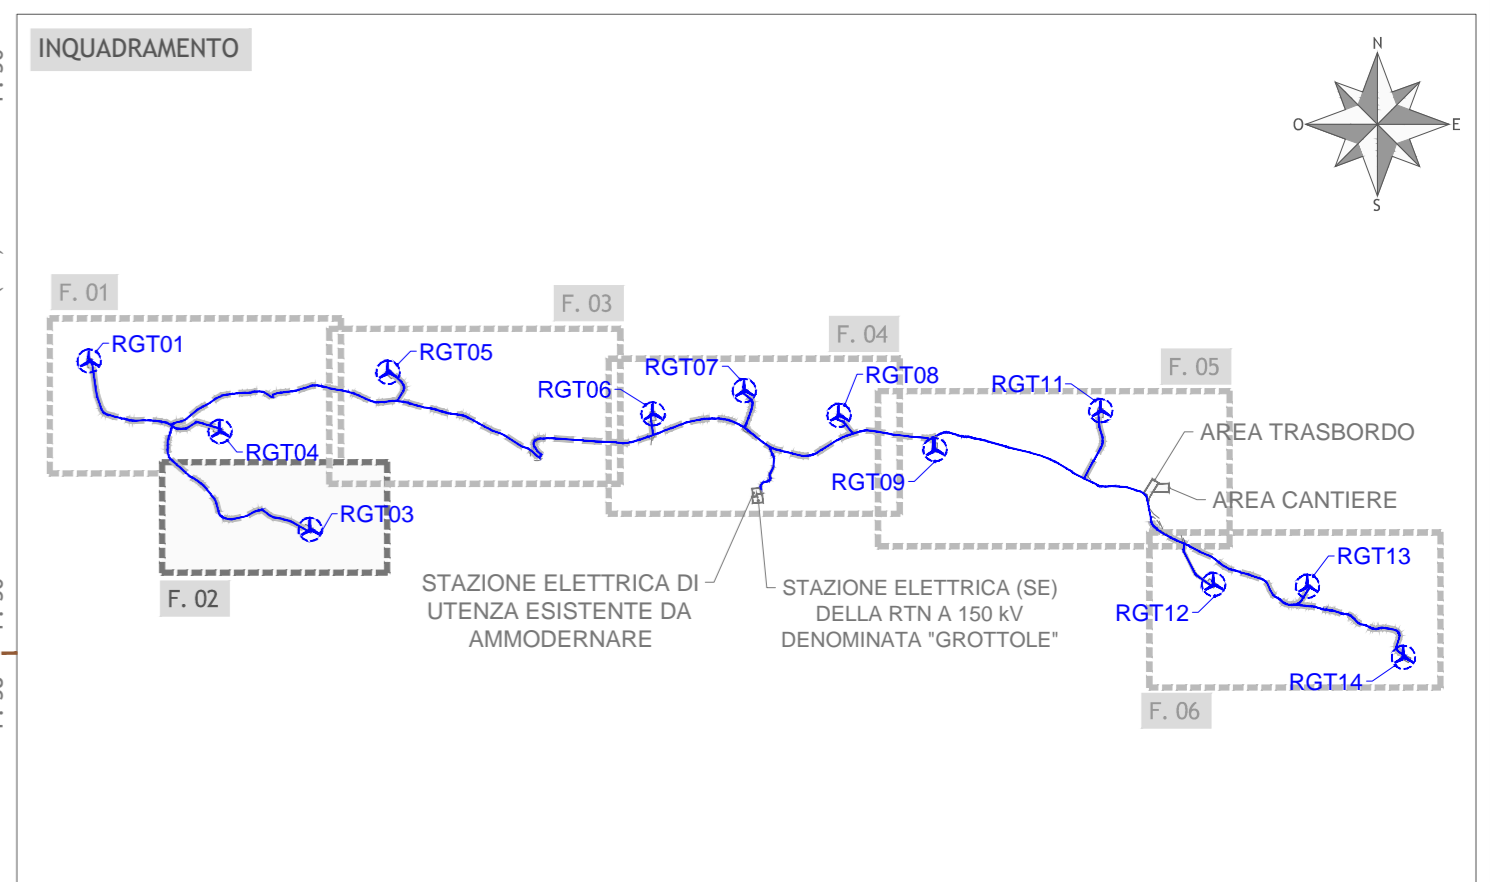

PLANIMETRIA
scala 1:2.000

LEGENDA

- Numero di Piano - elenco particelle oggetto di apposizione vincolo preordinato all'esproprio
- RGT xx Servitù Aerea
- Esproprio
- Occupazione temporanea
- Servitù di passaggio e cavidotto
- Limite foglio catastale
- Cavidotto MT impianto eolico (ammodernamento)



Regione Basilicata
Provincia di Matera
Comuni di Grottole e Miglionico

Proposta di ammodernamento complessivo ("repowering") del "Parco eolico Grottole" esistente da 54 MW, con dismissione degli attuali 27 aerogeneratori e sostituzione in riduzione degli stessi, con l'installazione di 12 nuovi aerogeneratori, per una potenza totale definitiva di 86,4 MW

TITOLO
PIANO PARTICELLARE DI ESPROPRIO GRAFICO
2 DI 6

Scala	Formato Stampa	Numero documento
1:2.000	A2+	
Foglio	Commissa	Fase
1 di 1	234309	D
		Tip. doc.
		D
		Progr. doc.
		0281
		Rev.
		00

Proponente
FRI-ELGROTTOLE
FRI-EL GROTTOLE S.r.l.
Piazza del Grano 3 - 39100 Bolzano (BZ)
fri-el_grottole@legamail.it
Cod. Fisc./Part. Iva 02471970216

PROGETTO DEFINITIVO

Elaborato
A.16.a.18.2

Progettazione
PROGETTO ENERGIA S.R.L.
Via Carducci, 202 | 80031 | Ariano Irpino (AV)
Tel. +39 0812 891212
www.progettoenergia.biz - info@progettoenergia.biz
SERVIZI DI INGEGNERIA INTEGRATI

Progettista
MASSIMO LO RUSSO
ISCRITTO ALL'ALBO DEI PROFESSIONISTI
COL N. 1555

Sul presente elaborato sussiste il DIRITTO DI PROPRIETA'. Qualsiasi utilizzo non preventivamente autorizzato sarà perseguito ai sensi della normativa vigente.

Rev.	Data	Descrizione revisione	Redatto	Controllato	Approvato
00	29.01.2024	EMMISSIONE PER AUTORIZZAZIONE	L. CIRIELLO R. DI PIETRO	L. CONTE	G. LO RUSSO