




PLANIMETRIA
scala 1:2.000

LEGENDA

- Numero di Piano - elenco particelle oggetto di apposizione vincolo preordinato all'esproprio
- Servitù Aerea
- Esproprio
- Occupazione temporanea
- Servitù di passaggio e cavidotto
- Linea aerea esistente da interrare
- Limite foglio catastale
- Cavidotto MT impianto eolico (ammodernamento)

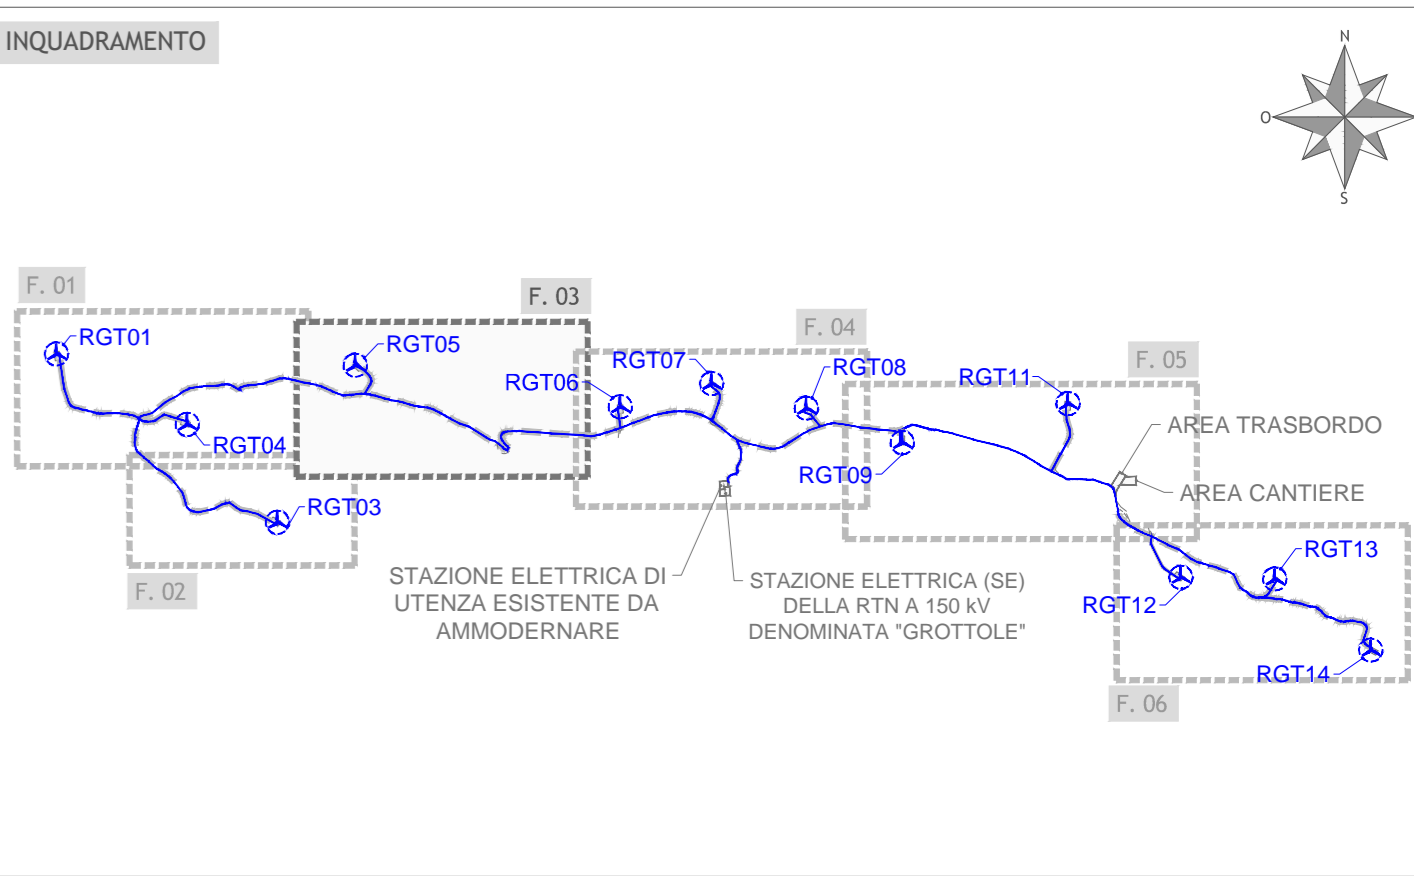

Regione Basilicata
Provincia di Matera
Comuni di Grottole e Miglionico

Proposta di ammodernamento complessivo ("repowering") del "Parco eolico Grottole" esistente da 54 MW, con dismissione degli attuali 27 aerogeneratori e sostituzione in riduzione degli stessi, con l'installazione di 12 nuovi aerogeneratori, per una potenza totale definitiva di 86,4 MW

PIANO PARTICELLARE SI ESPROPRIO GRAFICO
3 DI 6

| | | |
|---------|----------------|------------------|
| Scala | Formato Stampa | Numero documento |
| 1:2.000 | A1+ | |
| Foglio | Commessa | Fase |
| 1 di 1 | 234309 | D |
| | | Prgr. doc. |
| | | 0282 |
| | | Rev. |
| | | 00 |

Proprietario
FRI-EL GROTTOLE S.r.l.
Piazza del Grano 3 - 39100 Bolzano (BZ)
fri-el_grottole@legalmail.it
Cod. Fisc./Part. Iva 02471970216

Progettazione

PROGETTO ENERGIA S.R.L.
Via Cardillo, 202 - 80061 - Milano (MI) - Italy
Tel. +39 02 281112
www.progettoenergia.biz - info@progettoenergia.biz
SERVIZIO DI INGEGNERIA INTEGRATA

Progettista
ING. MASSIMO LO PISPO
INGEGNERE PROFESSIONALISTA
CON N. 1555

Sul presente elaborato sussiste il DIRITTO DI PROPRIETA'. Qualsiasi utilizzo non preventivamente autorizzato sarà perseguito ai sensi della normativa vigente.

| | | | | | |
|------|------------|-----------------------------|-----------------------------|-------------|-------------|
| Ris. | Data | Descrizione revisione | Redatto | Controllato | Approvato |
| 00 | 29.01.2024 | EMISSIVE PER AUTORIZZAZIONE | I. CIRIELLO R. DI PIETRO | L. CONTE | G. LO RUSSO |