

REGIONE LAZIO
PROVINCIA DI VITERBO
COMUNE DI VITERBO - COMUNE DI MONTEFIASCONE

**PROGETTO PER LA REALIZZAZIONE DI UN IMPIANTO EOLICO
DELLA POTENZA DI 96 MW E DELLE RELATIVE OPERE DI
CONNESSIONE DA REALIZZARSI NEI COMUNI DI VITERBO E
MONTEFIASCONE**

Denominazione impianto:

EOLICO VITERBO - MONTEFIASCONE

Committenza:



WIND ENERGY 3 S.r.l.
Via Giuseppe Taschini, 19
01033 Civita Castellana (VT)
P.IVA 02445320563

Handwritten signature of Lamberto Chiodi
WIND ENERGY 3 S.r.l.
Via Giuseppe Taschini, 19
01033 Civita Castellana (VT)
P.IVA 02445320563



Progettazione:



Progettazione impianti
progettazione e sviluppo
energie da fonti rinnovabili
Via Giuseppe Taschini, 19
01033 Civita Castellana
P.IVA 02030790568



Per. Ind. Lamberto Chiodi
Per. Ind. Danilo Rocco
Dott. Agr. Alberto Cardarelli
Dott. Geol. Emma Bernardini
Dott. Agr. Ettore Arcangeletti
Dott. Ing. Giulia Arcangeletti
Restituzione Grafica Azzurra Salari
Anna Lisa Chiodi

Documento:



Denominazione elaborato:

REL. 20.5

**Cavidotto - Inquadramento Territoriale - Piano Territoriale
Paesistico Regionale**

Revisione:

REV.	DATA	DESCRIZIONE	REDATTO	APPROVATO
00	26/04/2023	Prima emissione		

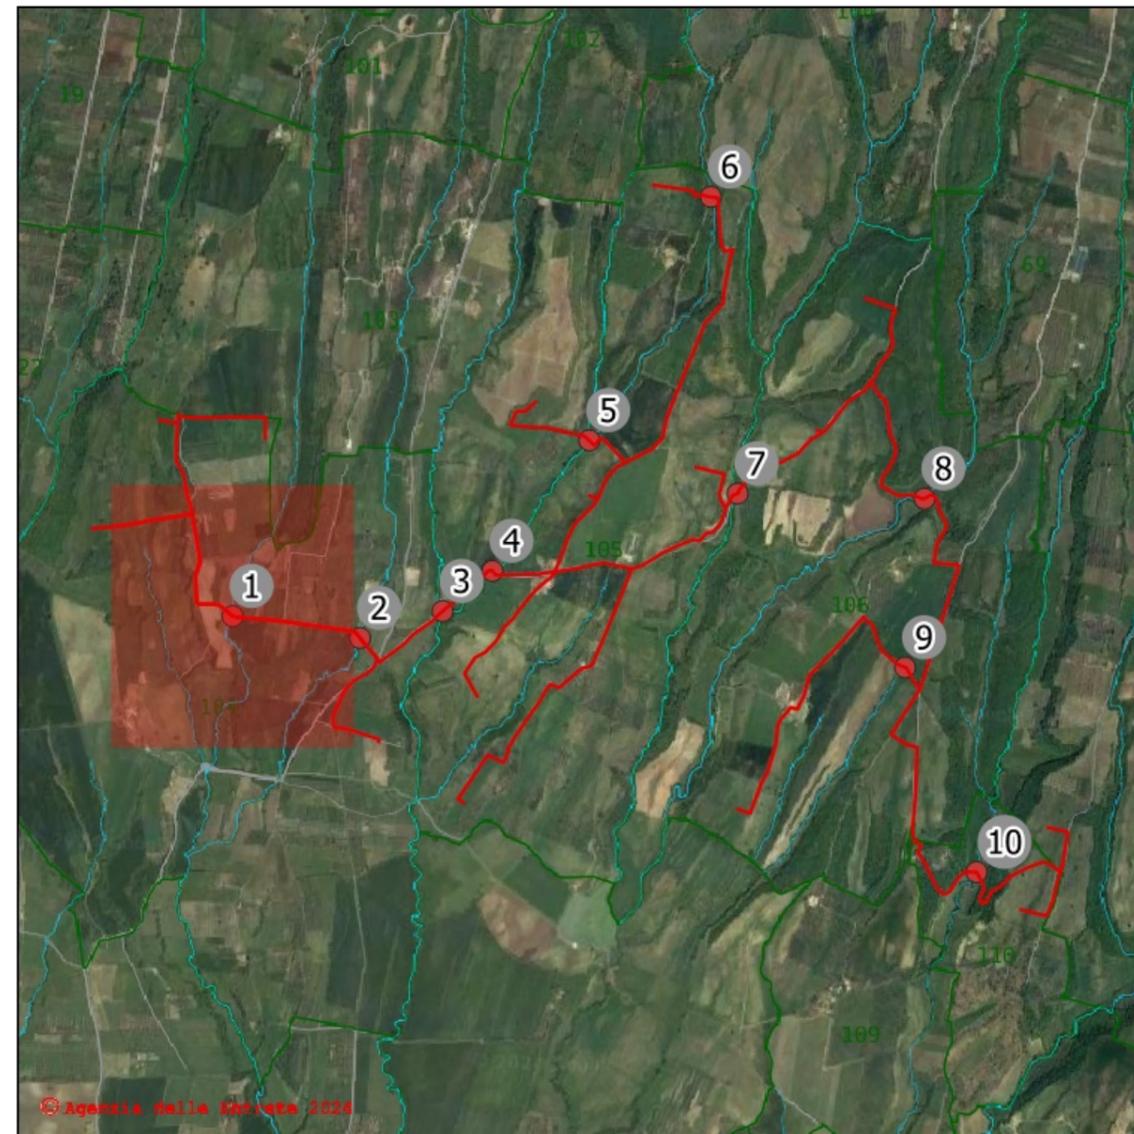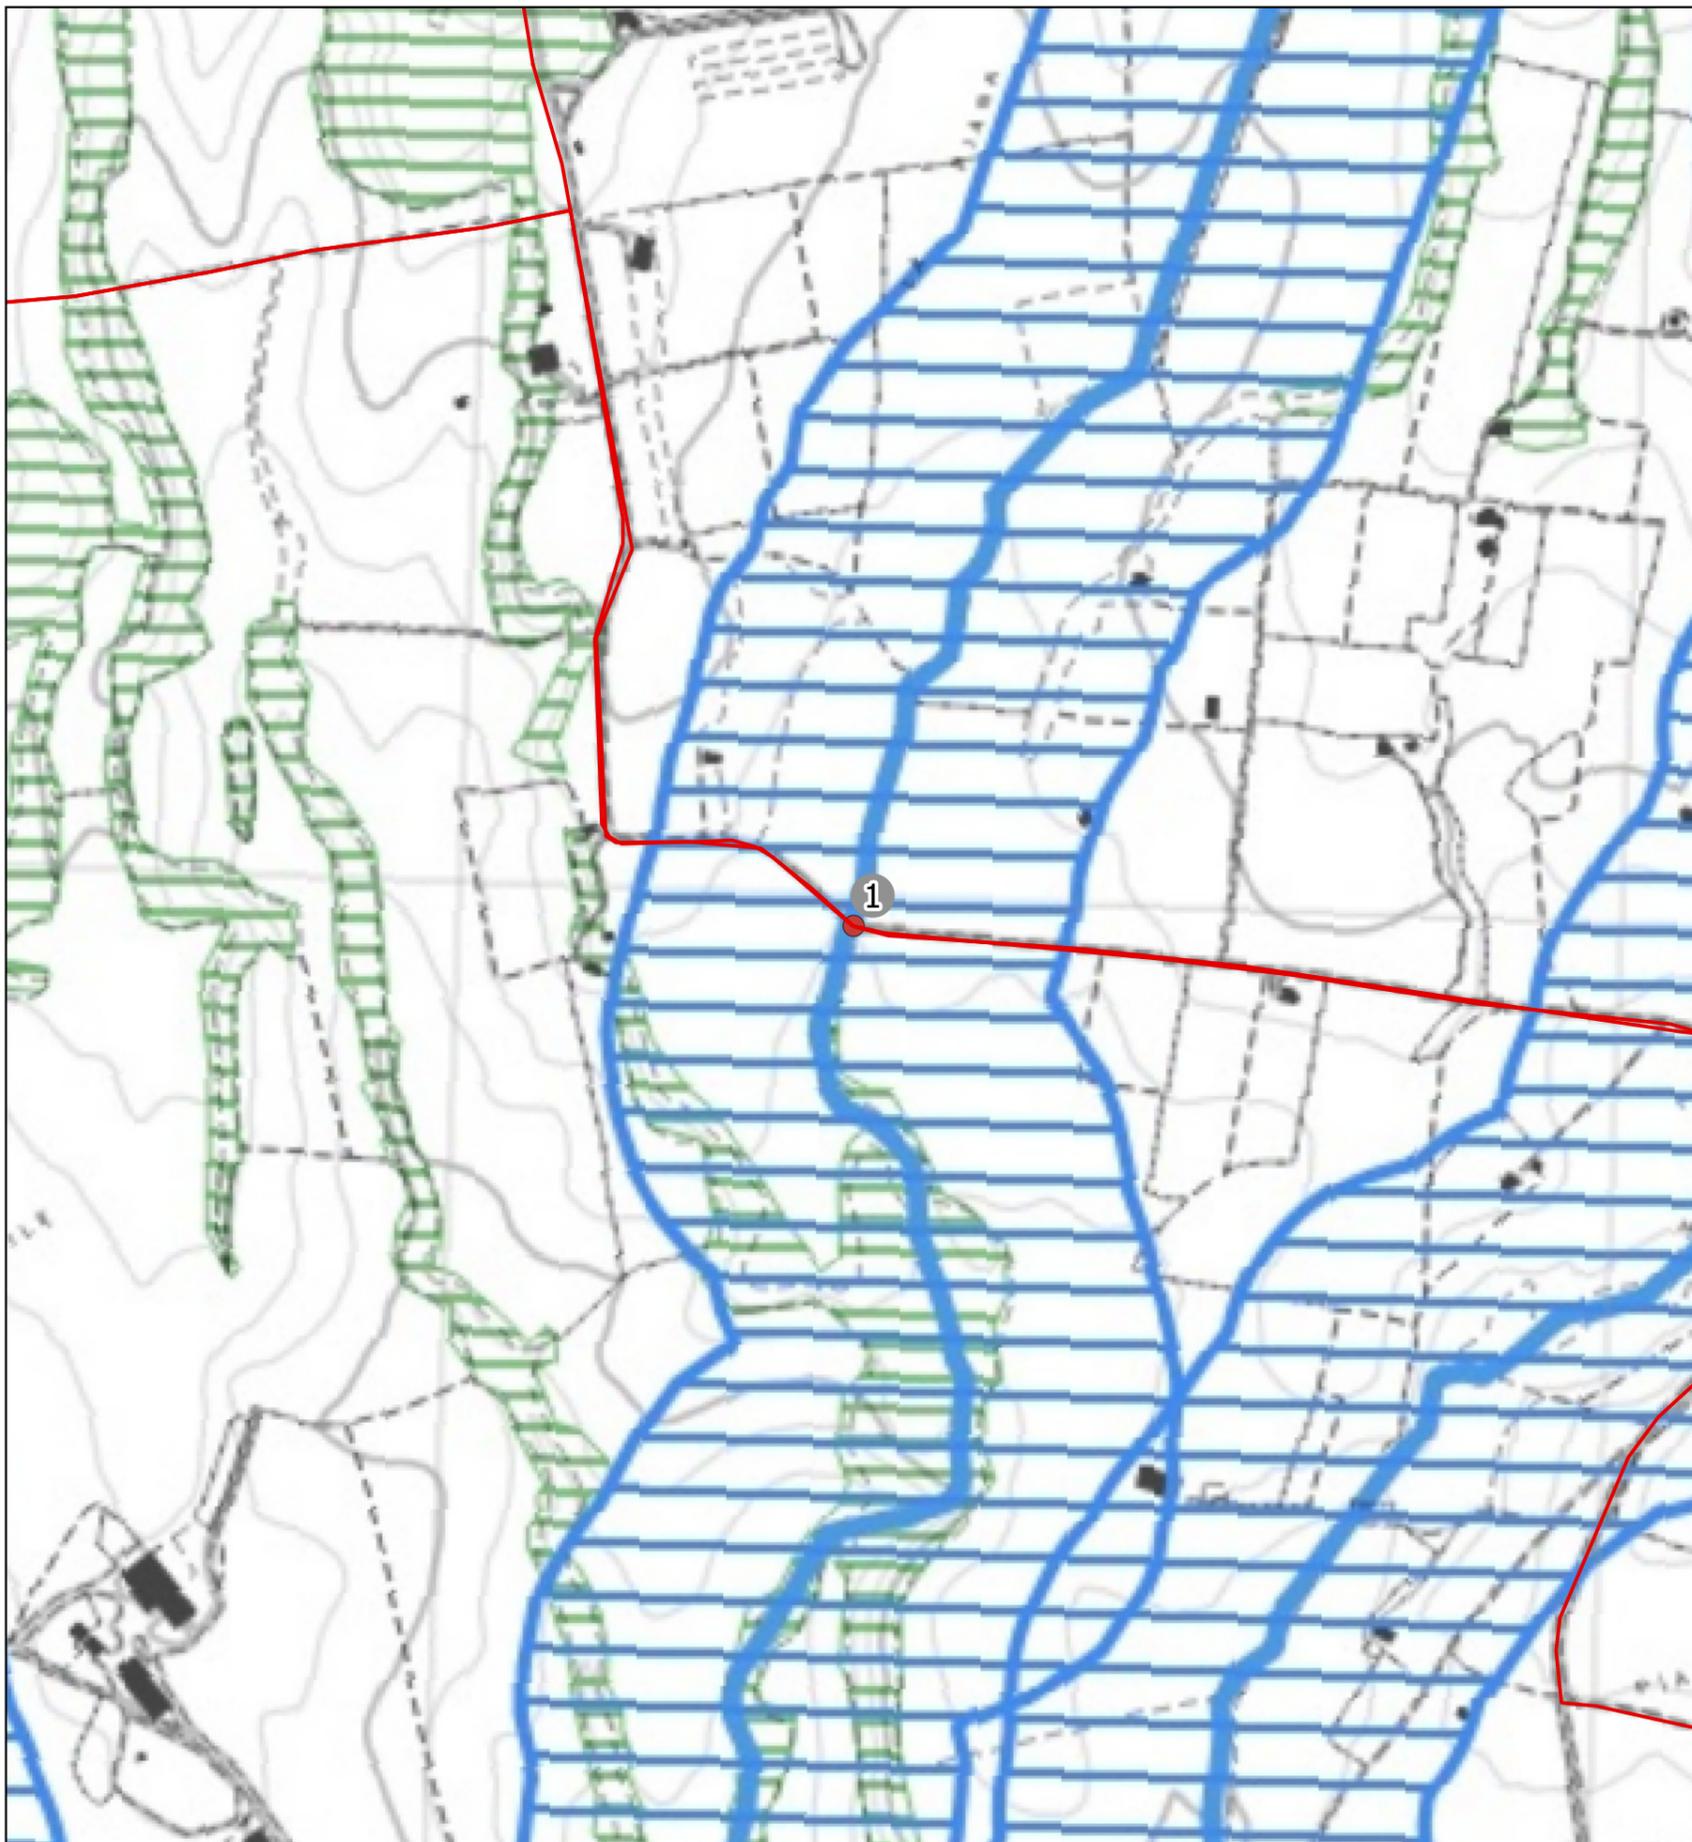

**Attraversamento n. 1 - Attraversamento
Inquadramento catastale**

Comune: Viterbo

Foglio: 104 Particelle limitrofe: 120-426

Posizione del punto:

Nord: 4.707.580 m - Est: 248.762 m

SR: EPSG 23033 - ED50 / UTM ZONE 33


Descrizione del punto:



Corso d'acqua - Fosso della Guinza o Conversino

Legenda:

Tracciato cavidotto

Punti di attraversamento

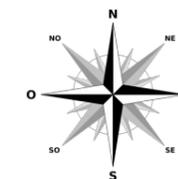

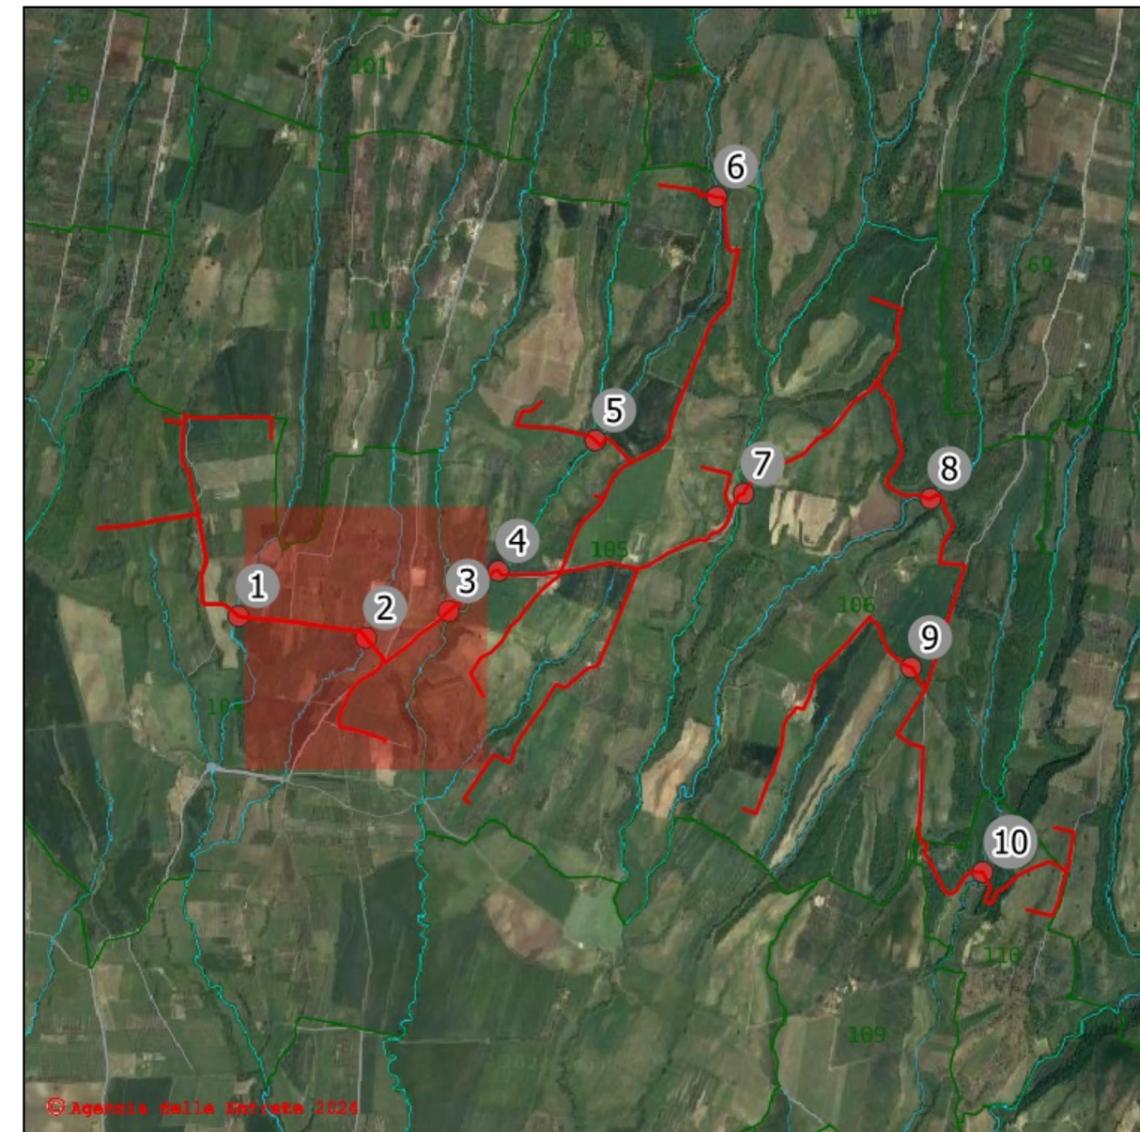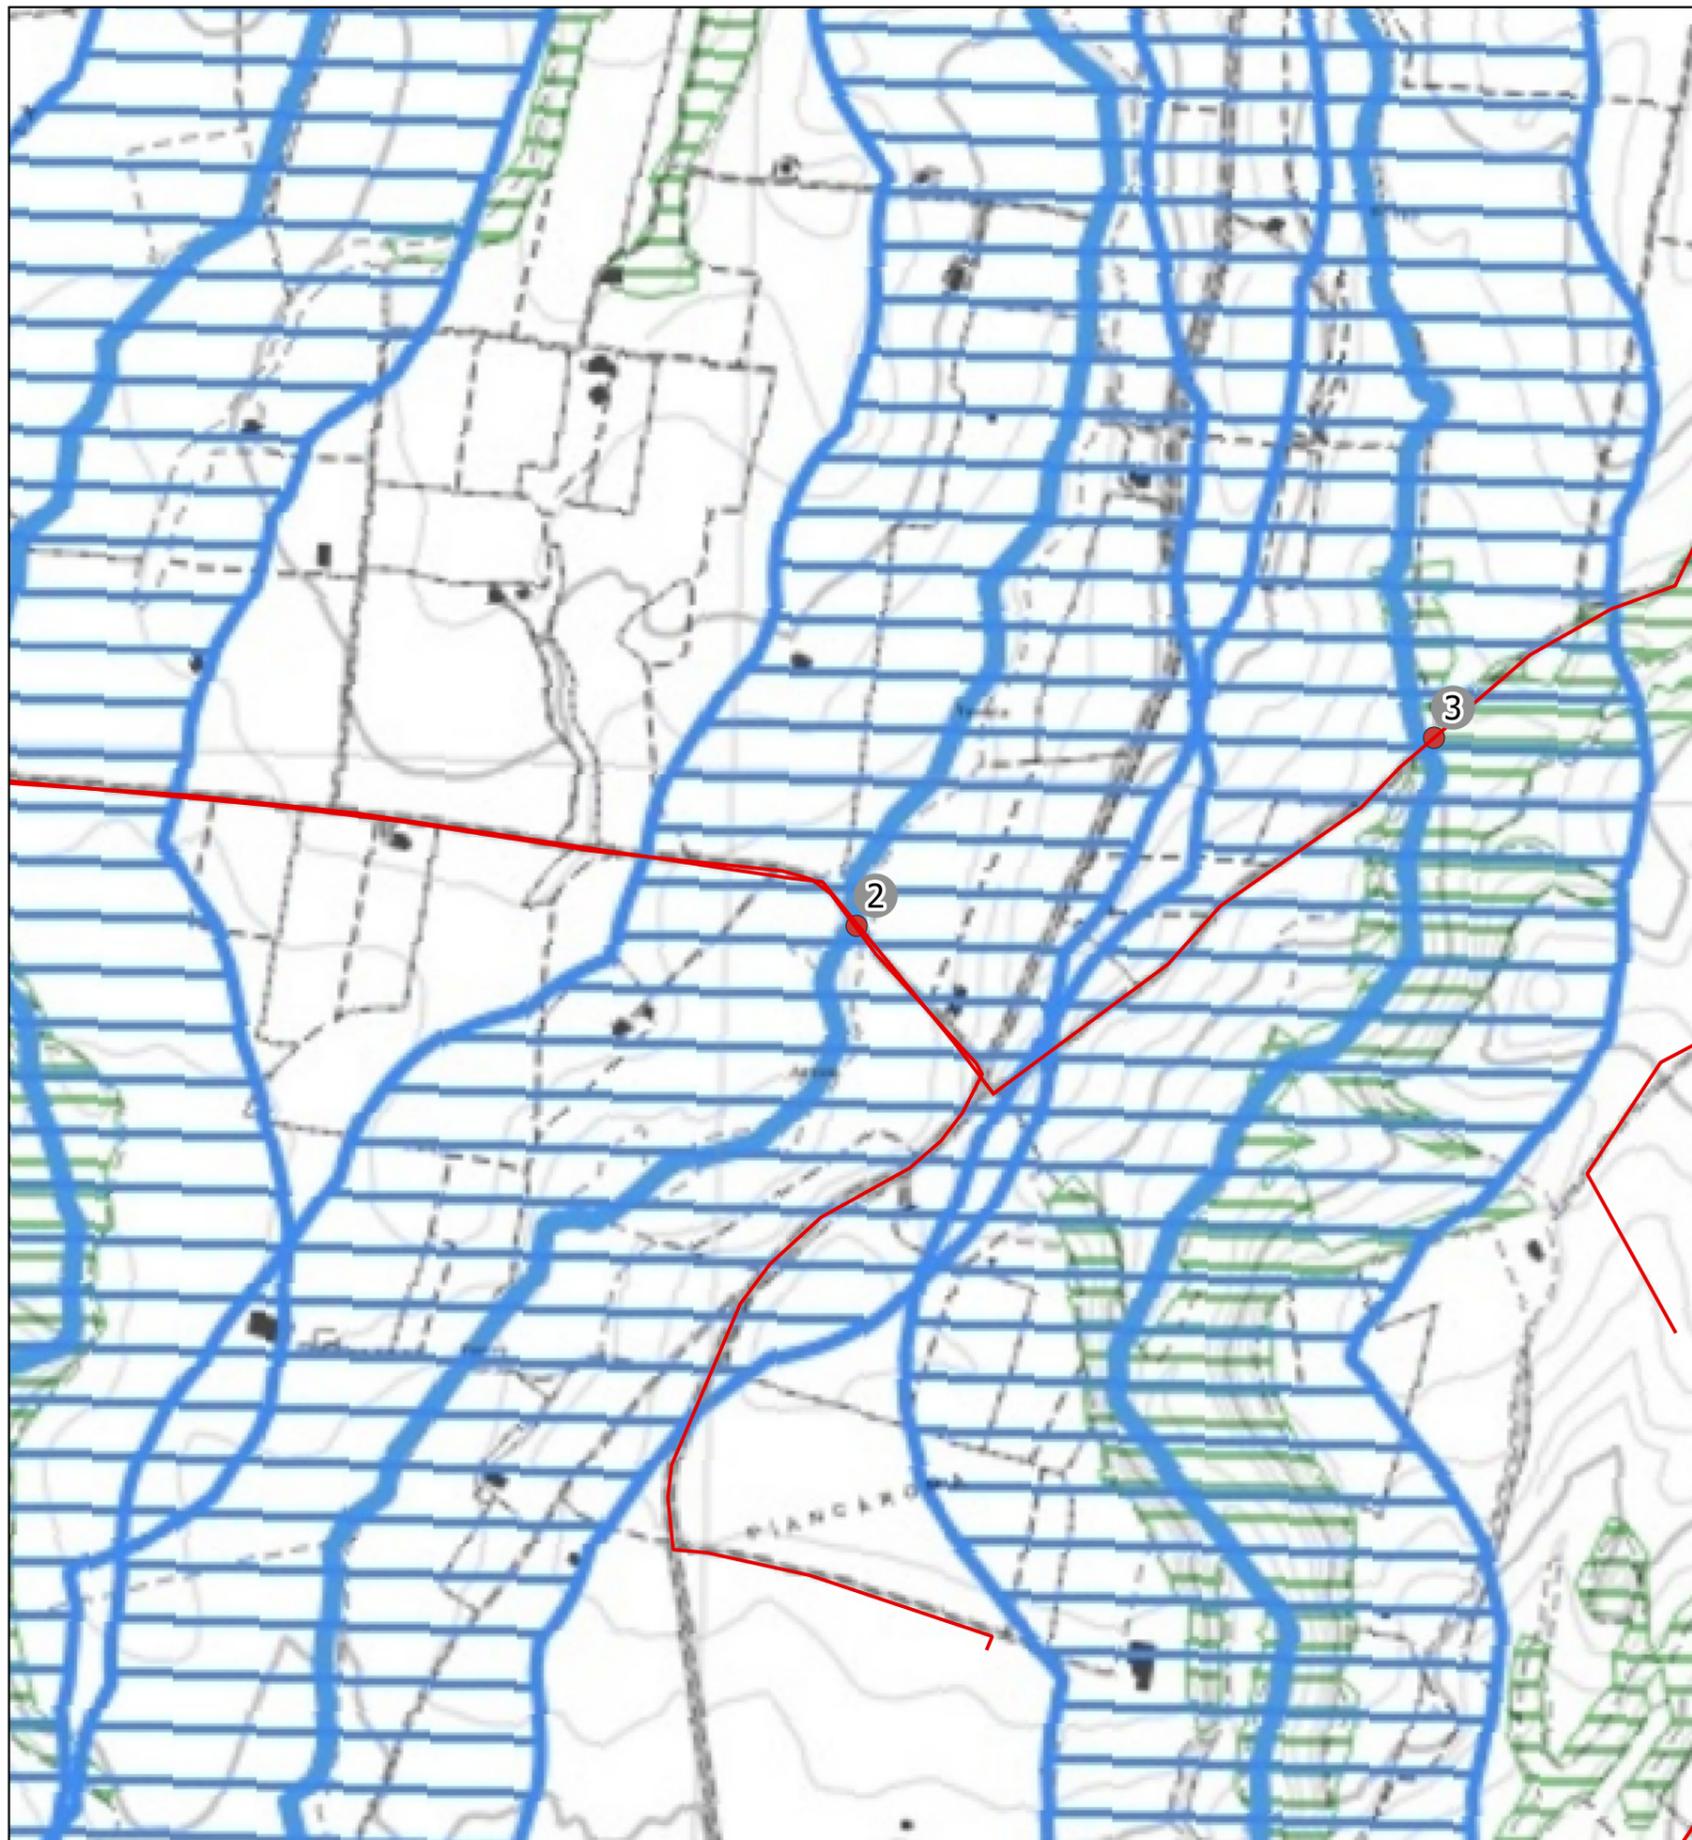

**Attraversamento n. 2 - Attraversamento
Inquadramento catastale**

Comune: Viterbo

Foglio: 104 Particelle limitrofe: 412-152

Posizione del punto:

Nord: 4.707.472 m - Est: 249.393 m

SR: EPSG 23033 - ED50 / UTM ZONE 33


Descrizione del punto:

Corso d'acqua - Fosso di Giorgio di Grotte Basse



Legenda:

Tracciato cavidotto

Punti di attraversamento

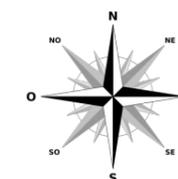

STUDIO TECNICO: Via Crocefisso, n. 4 01100 Viterbo Tel. / Fax : 0761/958609 e-mail: info@studioarcangeli.com	Rev: 01	DATE: 30/01/2024	COMMITTENTE:	LOCALIZZAZIONE IMPIANTO	DESCRIZIONE IMPIANTO	TITOLO: STUDIO IDRAULICO	Pag. 2 di 10
	Progettista: Ing. Giulia Arcangeli		TEIMEC S.r.l. Giuseppe Taschini, 19 01033-Civita Castellana VT	Comuni di Montefiascone e Viterbo	Progetto per la realizzazione di un impianto eolico nei Comuni di Montefiascone e Viterbo	TAVOLA: R20.5.2	
	Collaboratori: Dott. Agr. Ettore Arcangeletti						

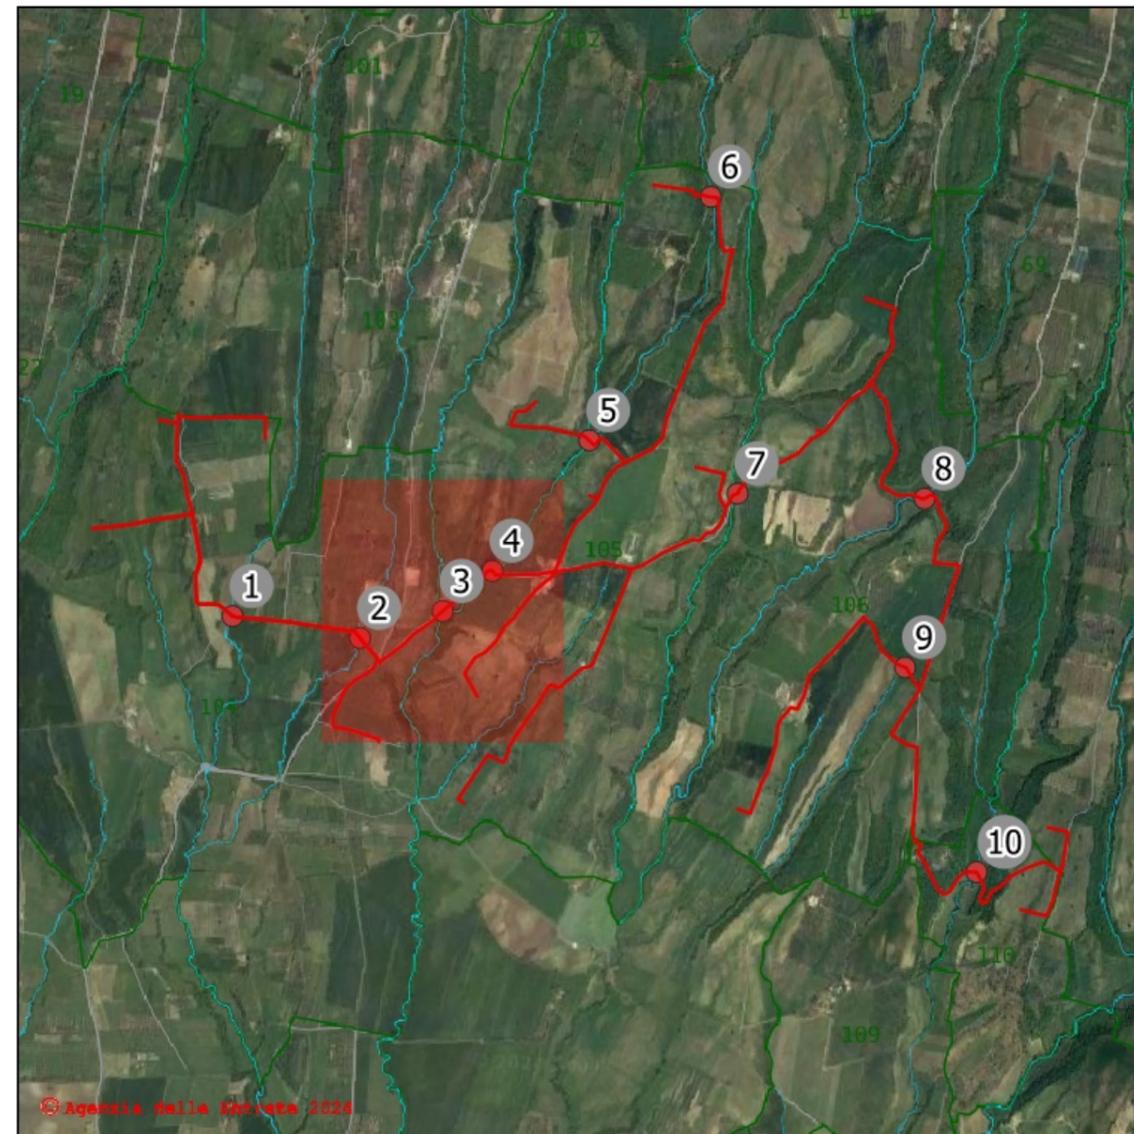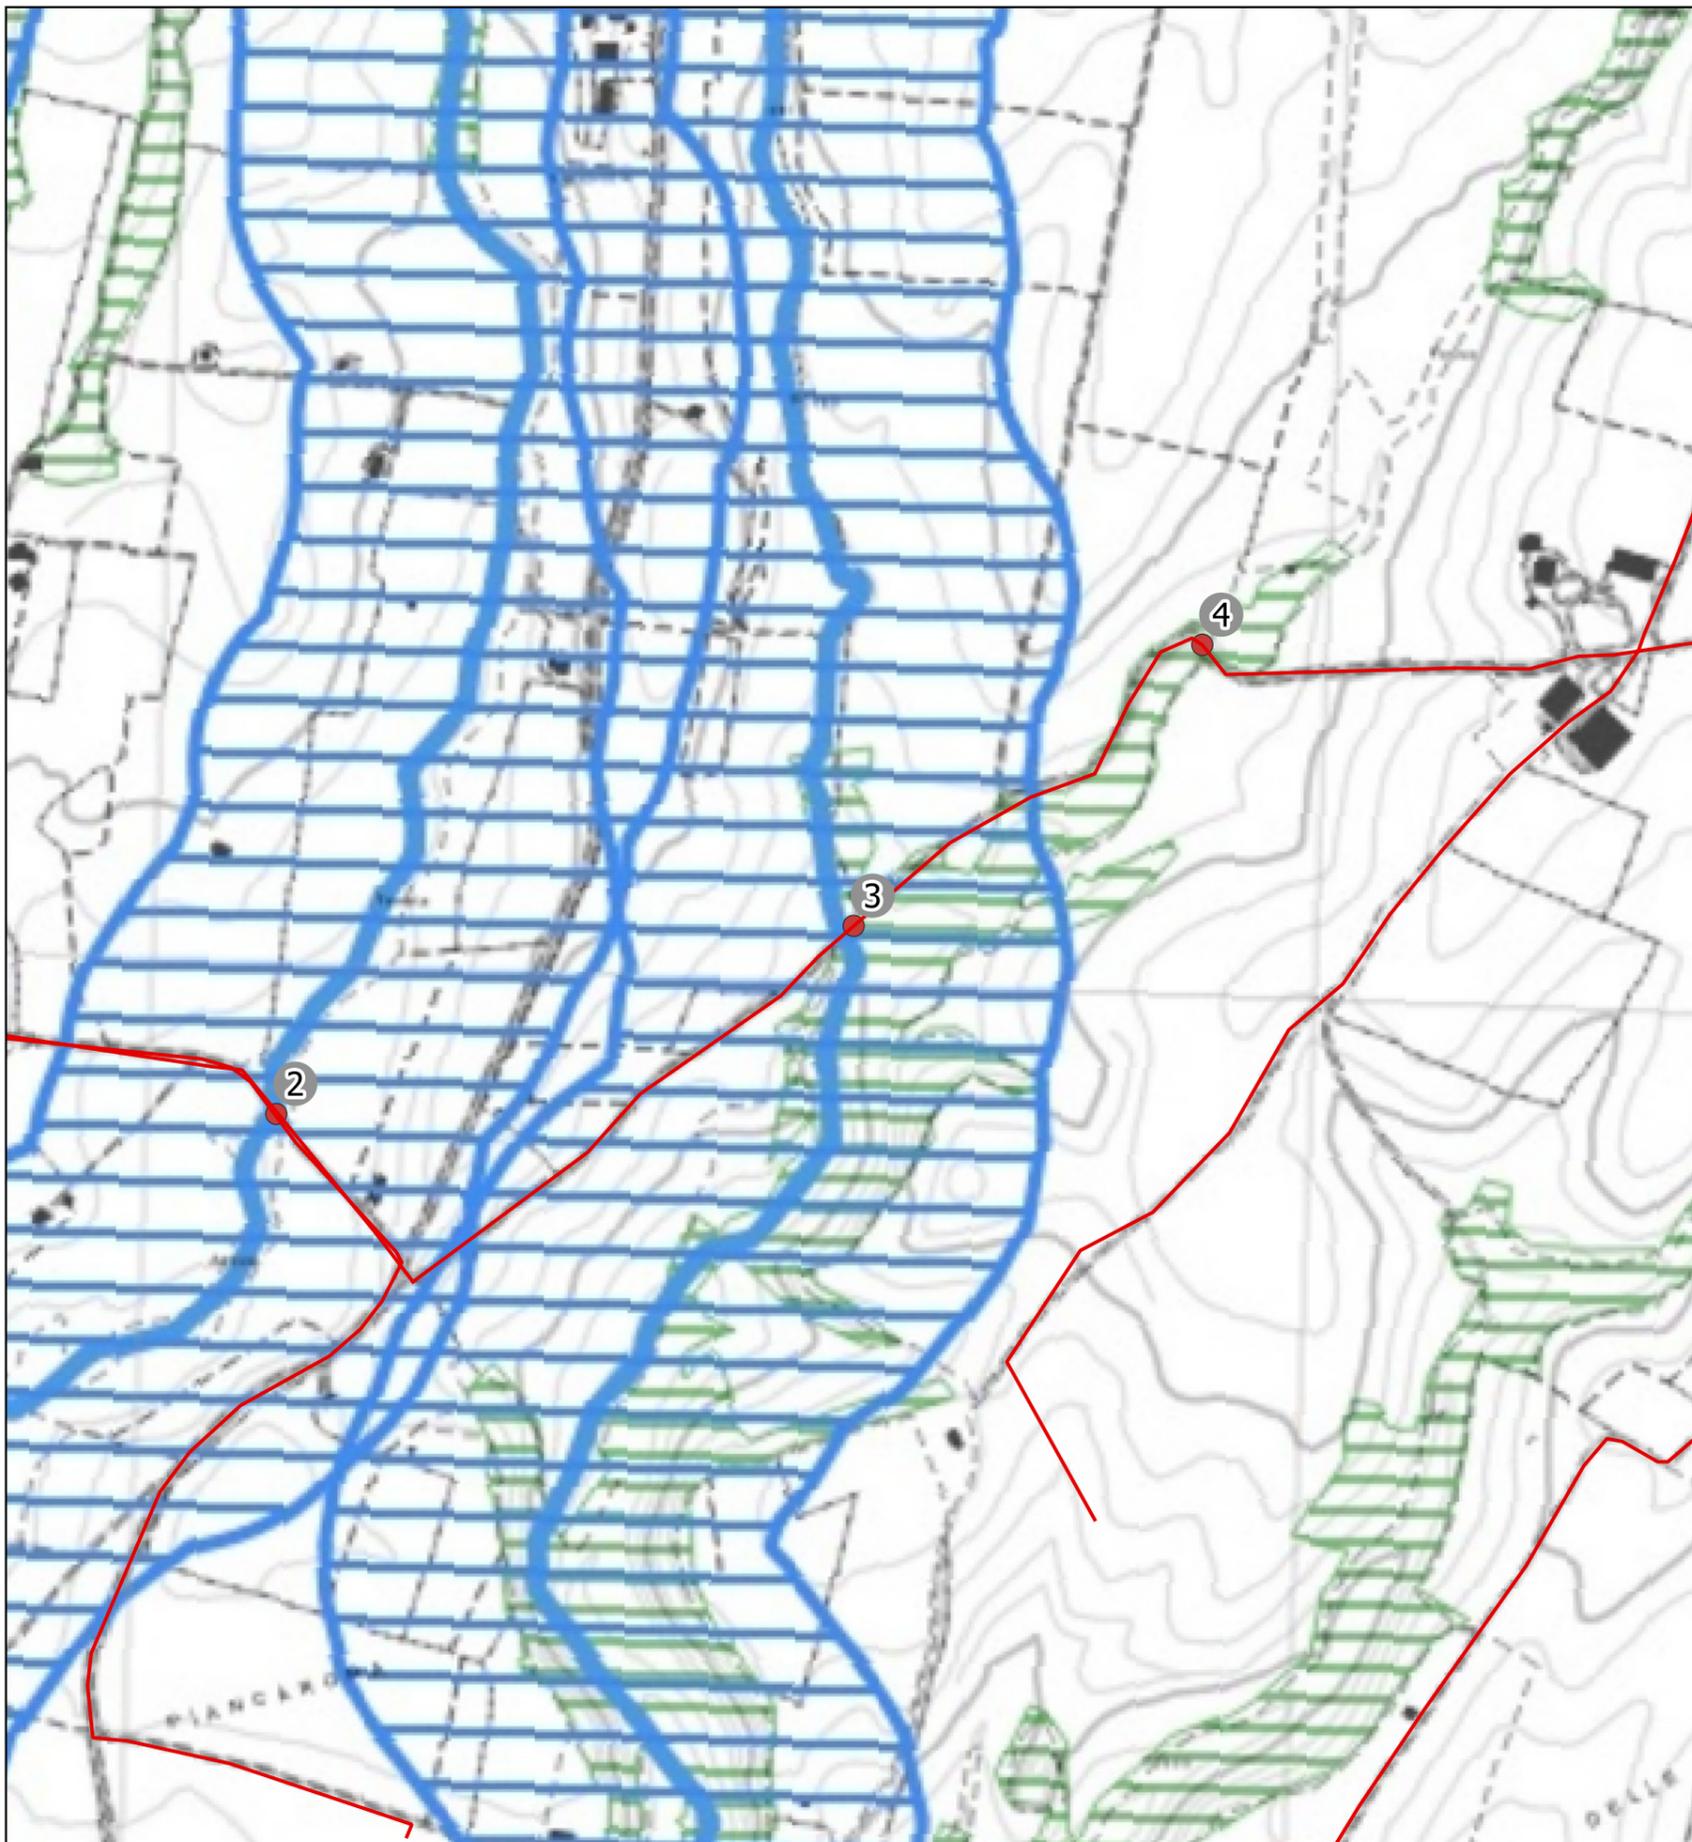

**Attraversamento n. 3 - Attraversamento
Inquadramento catastale**

Comune: Viterbo

Foglio: 103/104 Particelle limitrofe: 119/44

Posizione del punto:

Nord: 4.707.605 m - Est: 249.802 m

SR: EPSG 23033 - ED50 / UTM ZONE 33


Descrizione del punto:

Corso d'acqua - Fosso del Campo della Quercia



Legenda:

Tracciato cavidotto

Punti di attraversamento

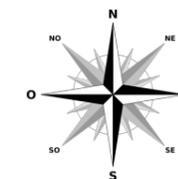

STUDIO TECNICO: Via Crocefisso, n. 4 01100 Viterbo Tel. / Fax : 0761/958609 e-mail: info@studioarcangeli.com	Rev: 01	DATE: 30/01/2024	COMMITTENTE:	LOCALIZZAZIONE IMPIANTO	DESCRIZIONE IMPIANTO	TITOLO: STUDIO IDRAULICO	Pag. 3 di 10
	Progettista: Ing. Giulia Arcangeli		TEIMEC S.r.l. Giuseppe Taschini, 19 01033-Civita Castellana VT	Comuni di Montefiascone e Viterbo	Progetto per la realizzazione di un impianto eolico nei Comuni di Montefiascone e Viterbo	TAVOLA: R20.5.3	
	Collaboratori: Dott. Agr. Ettore Arcangeletti						

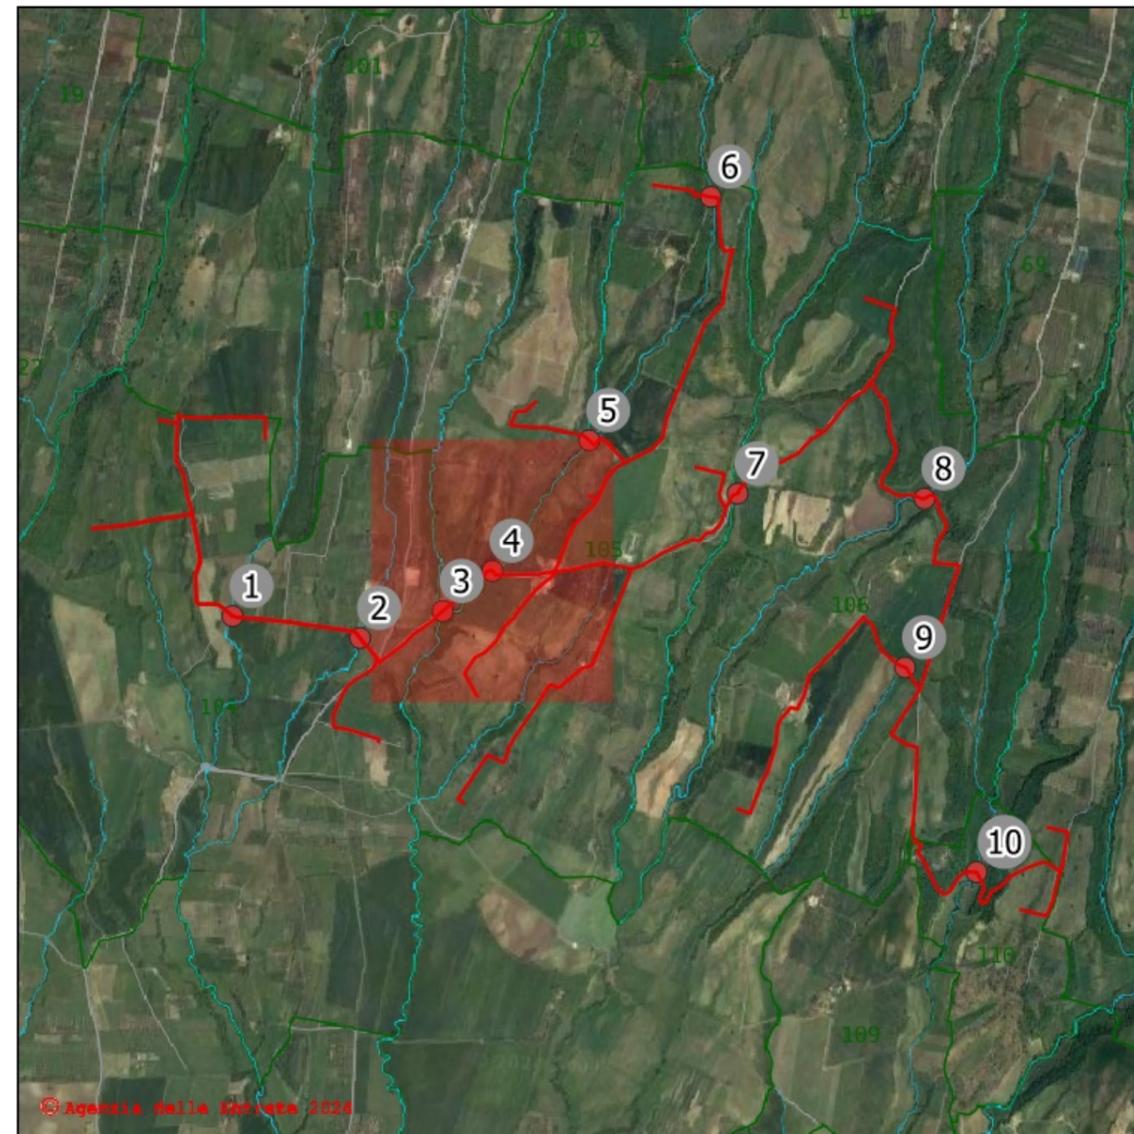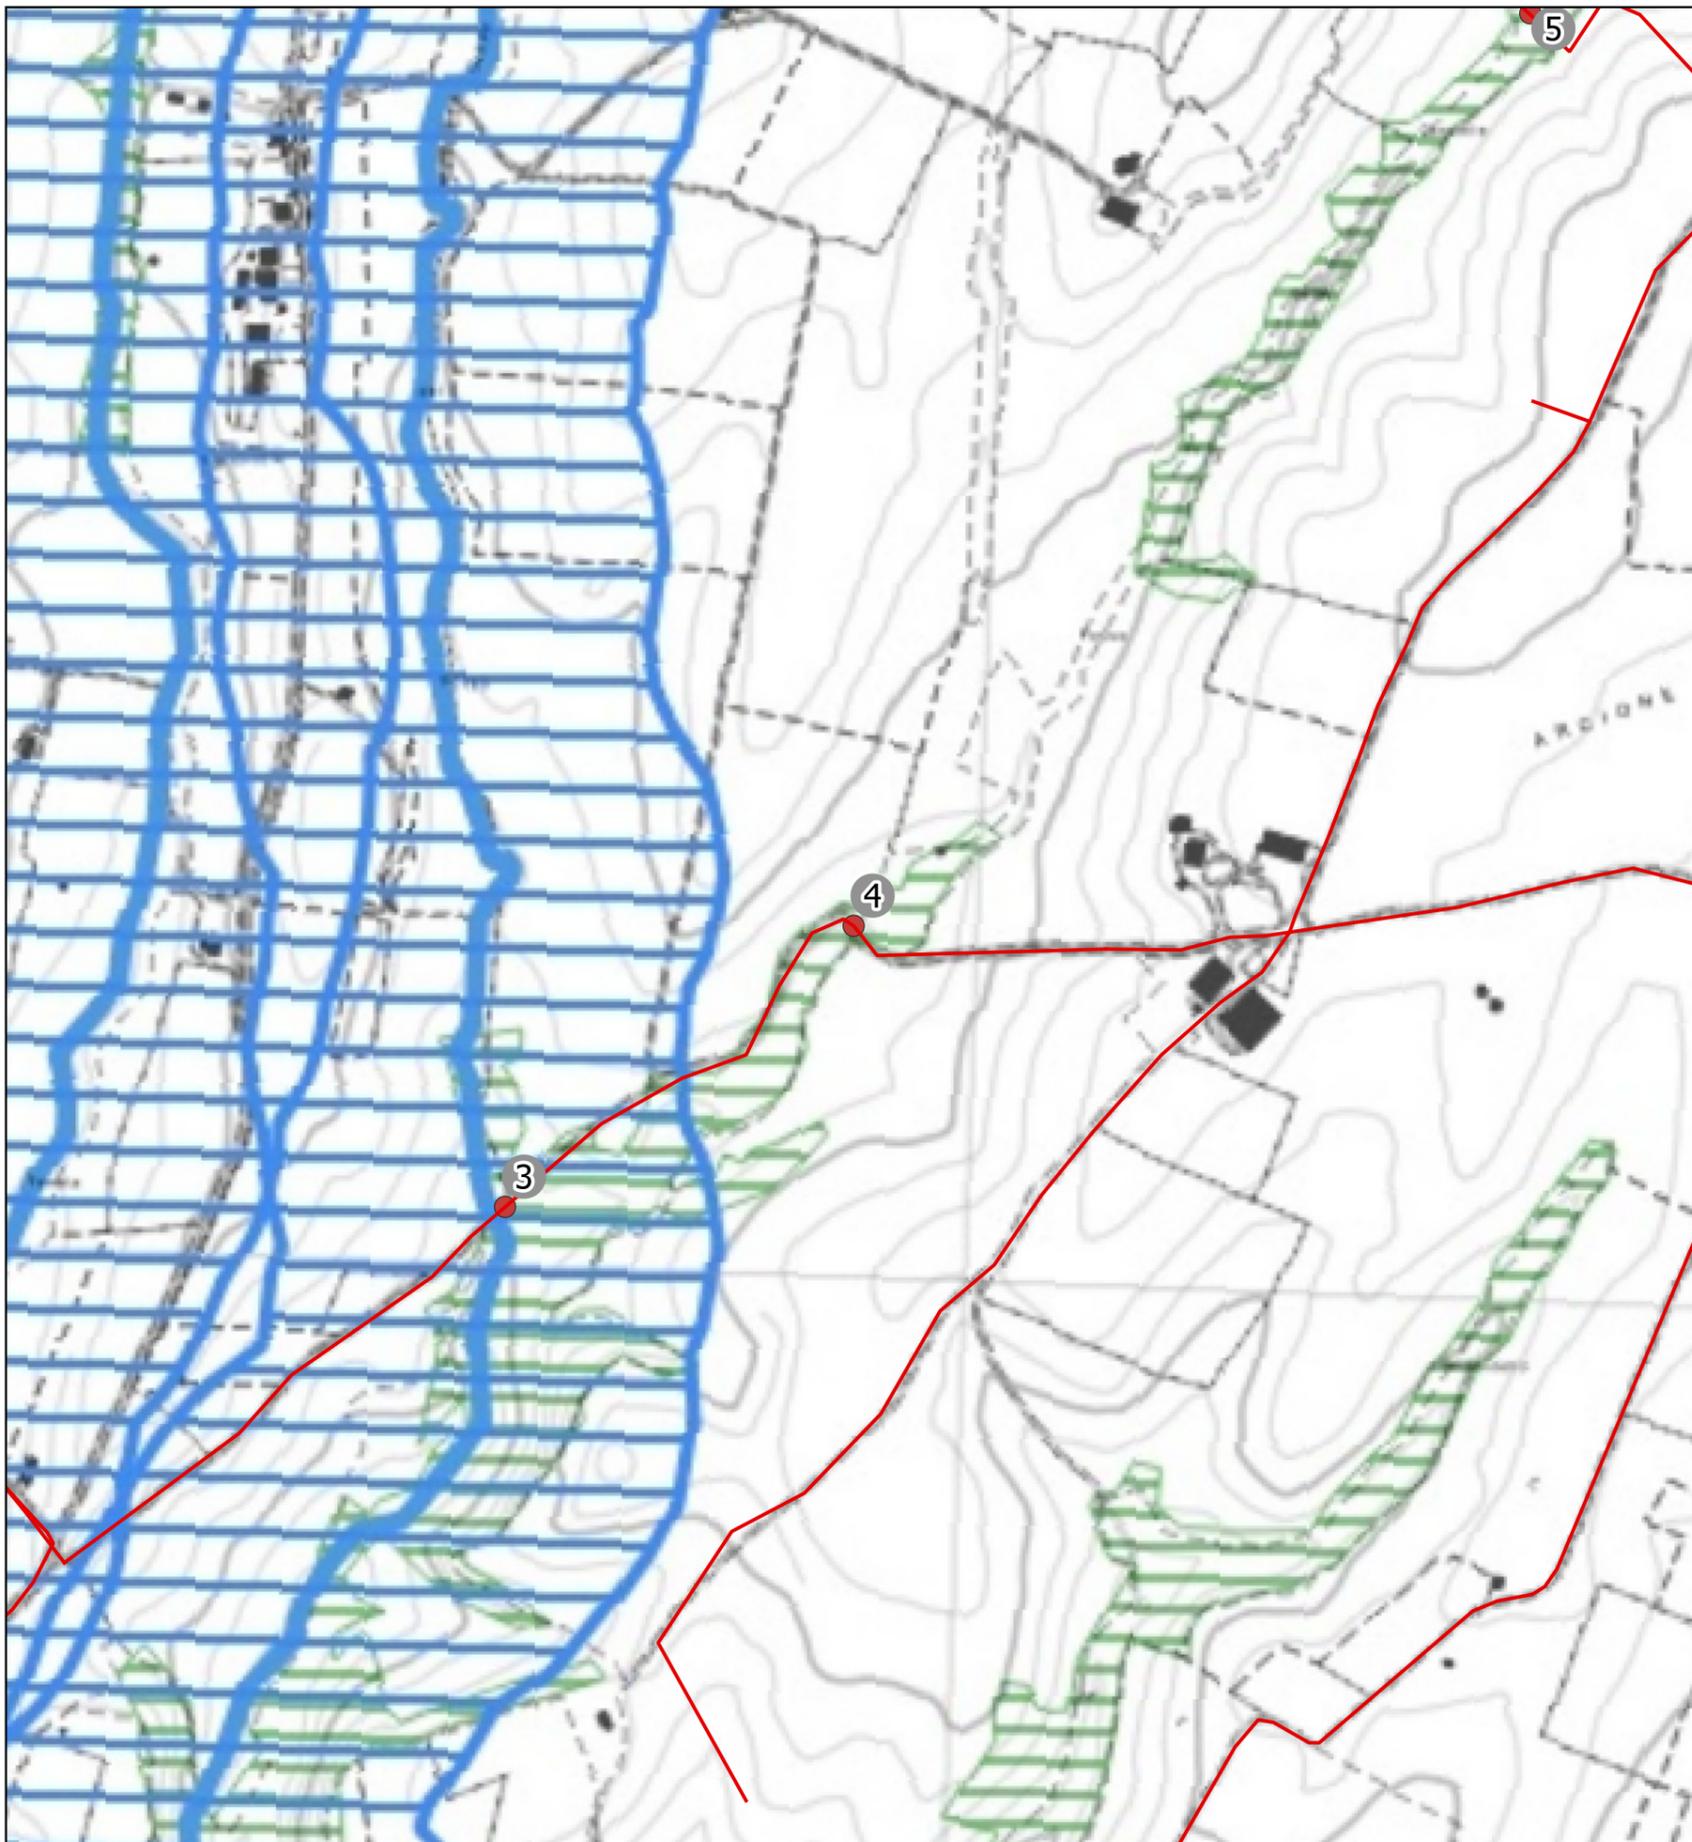

**Attraversamento n. 4 - Attraversamento
Inquadramento catastale**

Comune: Viterbo

Foglio: 103/105 Particelle limitrofe: 199/386

Posizione del punto:

Nord: 4.707.804 m - Est: 250.049 m

SR: EPSG 23033 - ED50 / UTM ZONE 33


Descrizione del punto:

Corso d'acqua - Fosso delle Sette Cannelle



Legenda:

Tracciato cavidotto

Punti di attraversamento

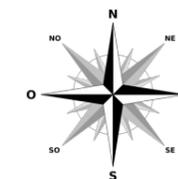

STUDIO TECNICO: Via Crocefisso, n. 4 01100 Viterbo Tel. / Fax : 0761/958609 e-mail: info@studioarcangeli.com	Rev: 01	DATE: 30/01/2024	COMMITTENTE:	LOCALIZZAZIONE IMPIANTO	DESCRIZIONE IMPIANTO	TITOLO: STUDIO IDRAULICO	Pag. 4 di 10
	Progettista: Ing. Giulia Arcangeli		TEIMEC S.r.l. Giuseppe Taschini, 19 01033-Civita Castellana VT	Comuni di Montefiascone e Viterbo	Progetto per la realizzazione di un impianto eolico nei Comuni di Montefiascone e Viterbo	TAVOLA: R20.5.4	
	Collaboratori: Dott. Agr. Ettore Arcangeletti						

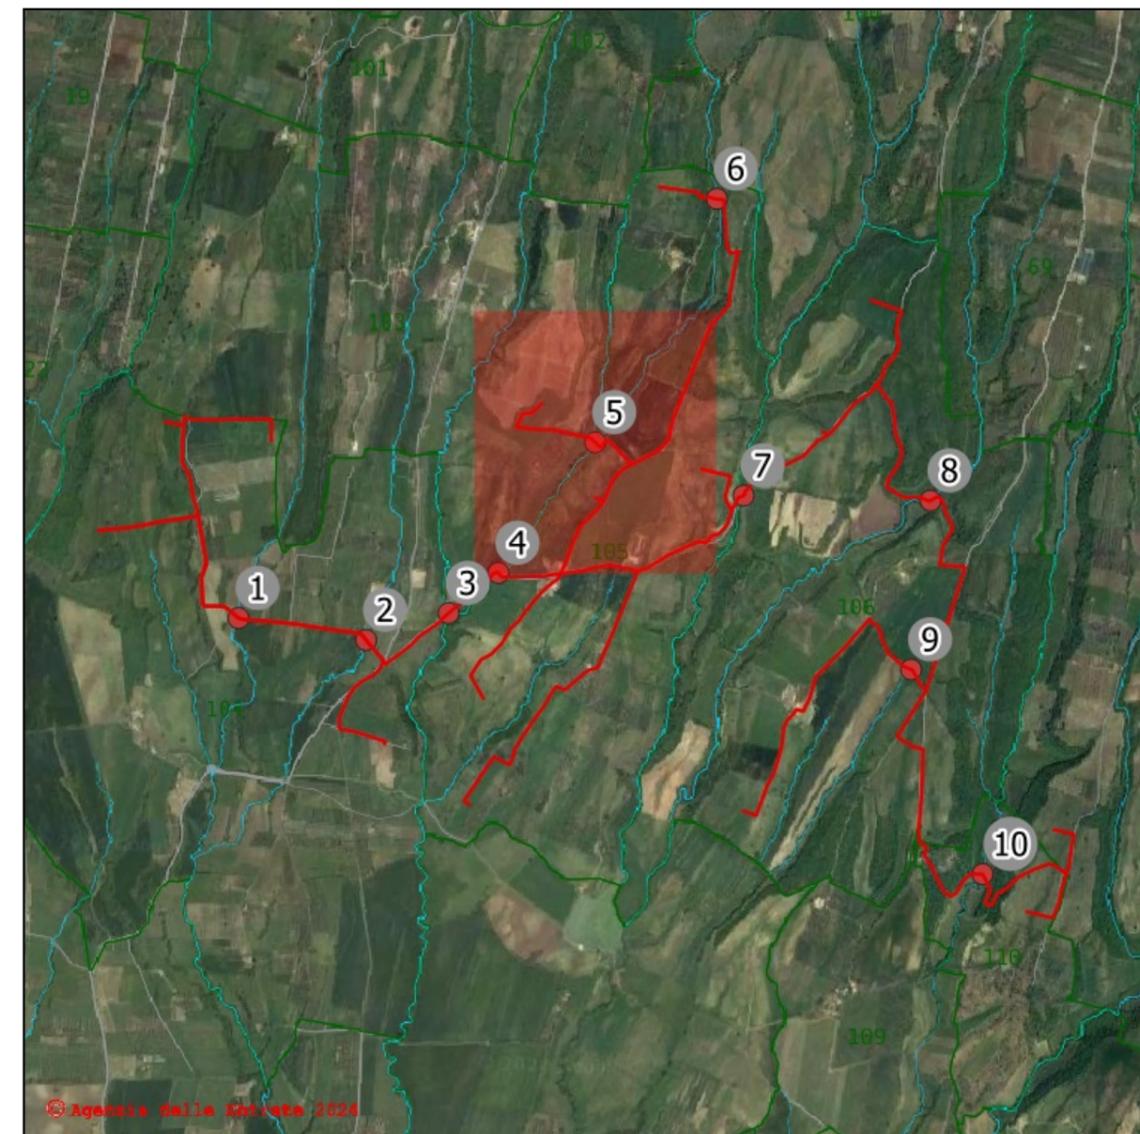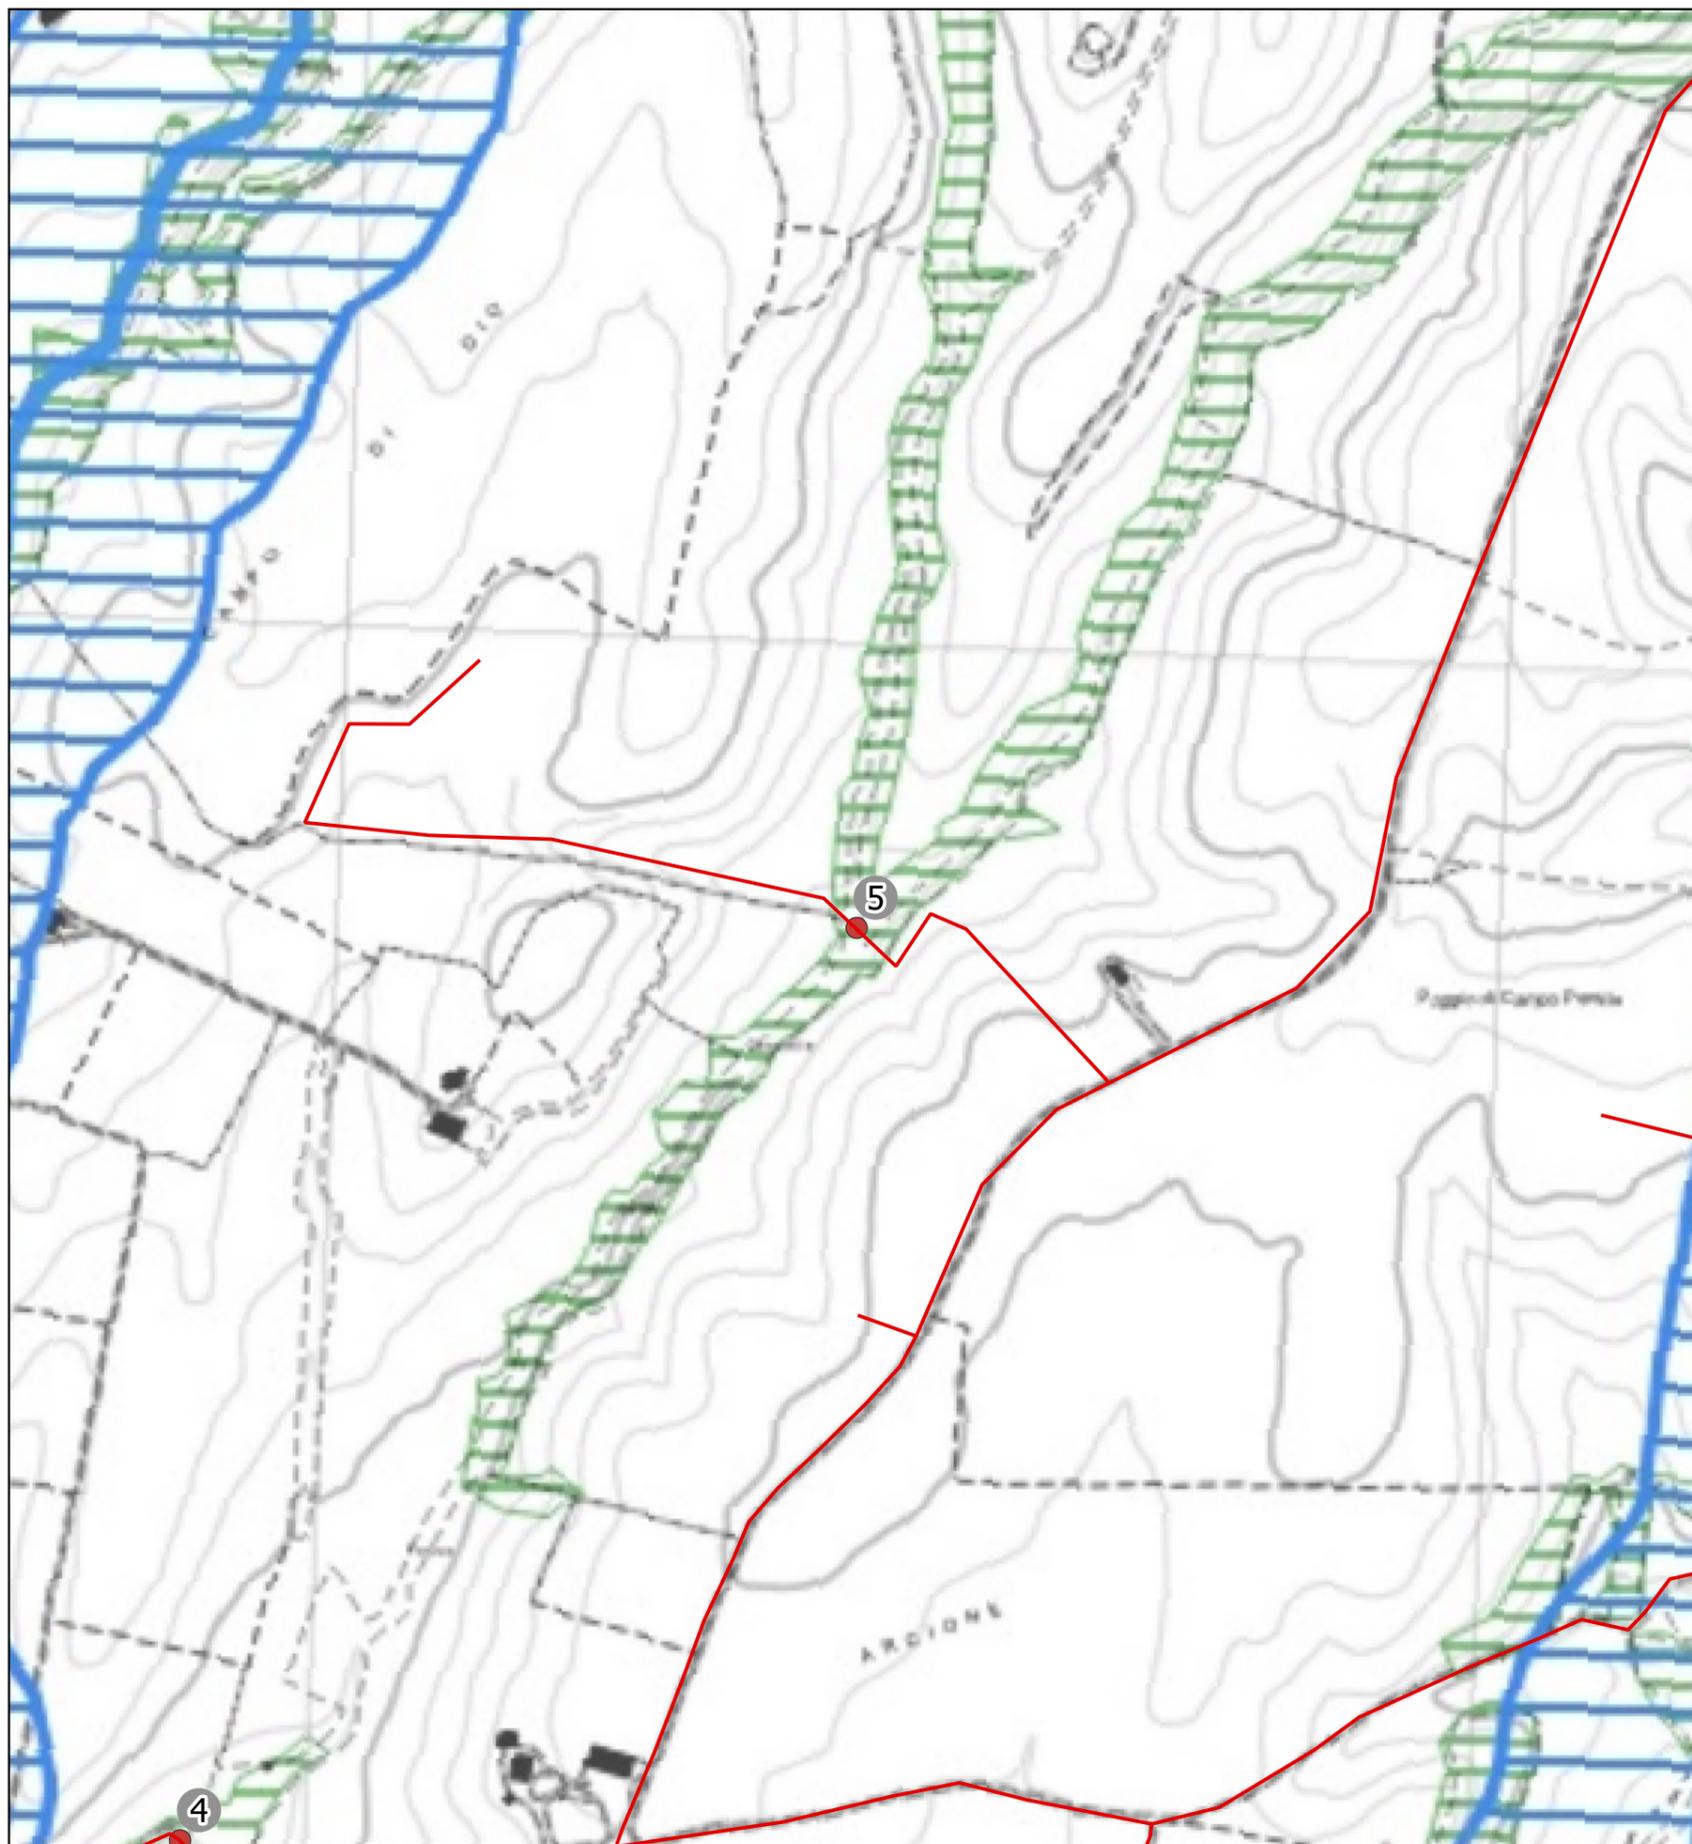

**Attraversamento n. 5 - Attraversamento
Inquadramento catastale**

Comune: Viterbo

Foglio: 103/105 Particelle limitrofe: 96/30

Posizione del punto:

Nord: 4.708.449 m - Est: 250.528 m

SR: EPSG 23033 - ED50 / UTM ZONE 33


Descrizione del punto:

Corso d'acqua - Fosso delle Sette Cannelle



Legenda:

Tracciato cavidotto

Punti di attraversamento

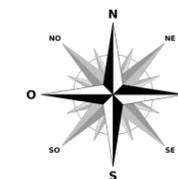

STUDIO TECNICO: Via Crocefisso, n. 4 01100 Viterbo Tel. / Fax : 0761/958609 e-mail: info@studioarcangeli.com	Rev: 01	DATE: 30/01/2024	COMMITTENTE: TEIMEC S.r.l. Giuseppe Taschini, 19 01033-Civita Castellana VT	LOCALIZZAZIONE IMPIANTO Comuni di Montefiascone e Viterbo	DESCRIZIONE IMPIANTO Progetto per la realizzazione di un impianto eolico nei Comuni di Montefiascone e Viterbo	TITOLO: STUDIO IDRAULICO	
	Progettista: Ing. Giulia Arcangeli Collaboratori: Dott. Agr. Ettore Arcangeletti					TAVOLA: R20.5.5	Pag. 5 di 10
							CODICE:

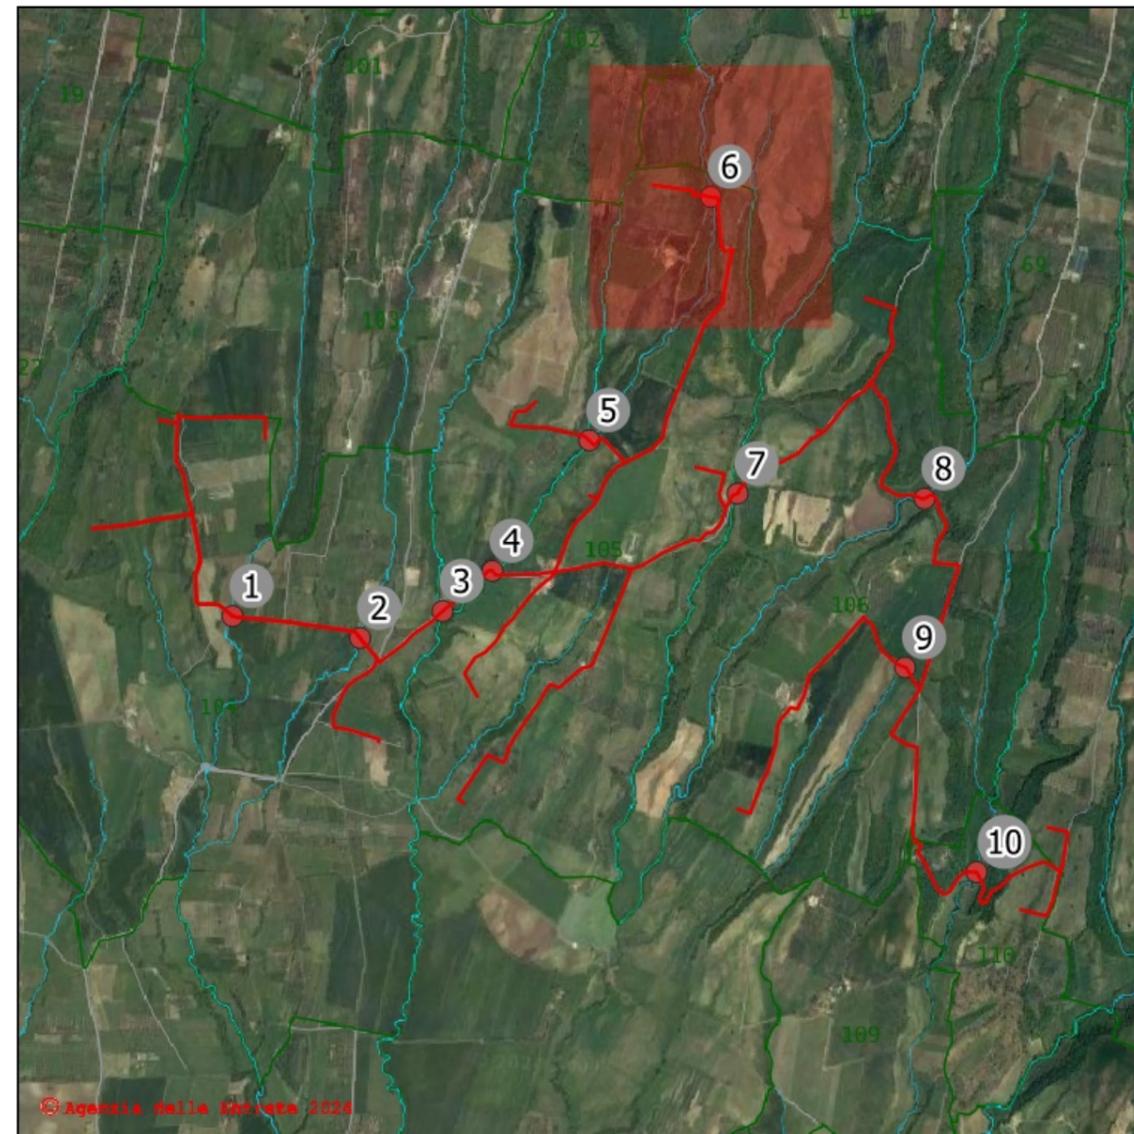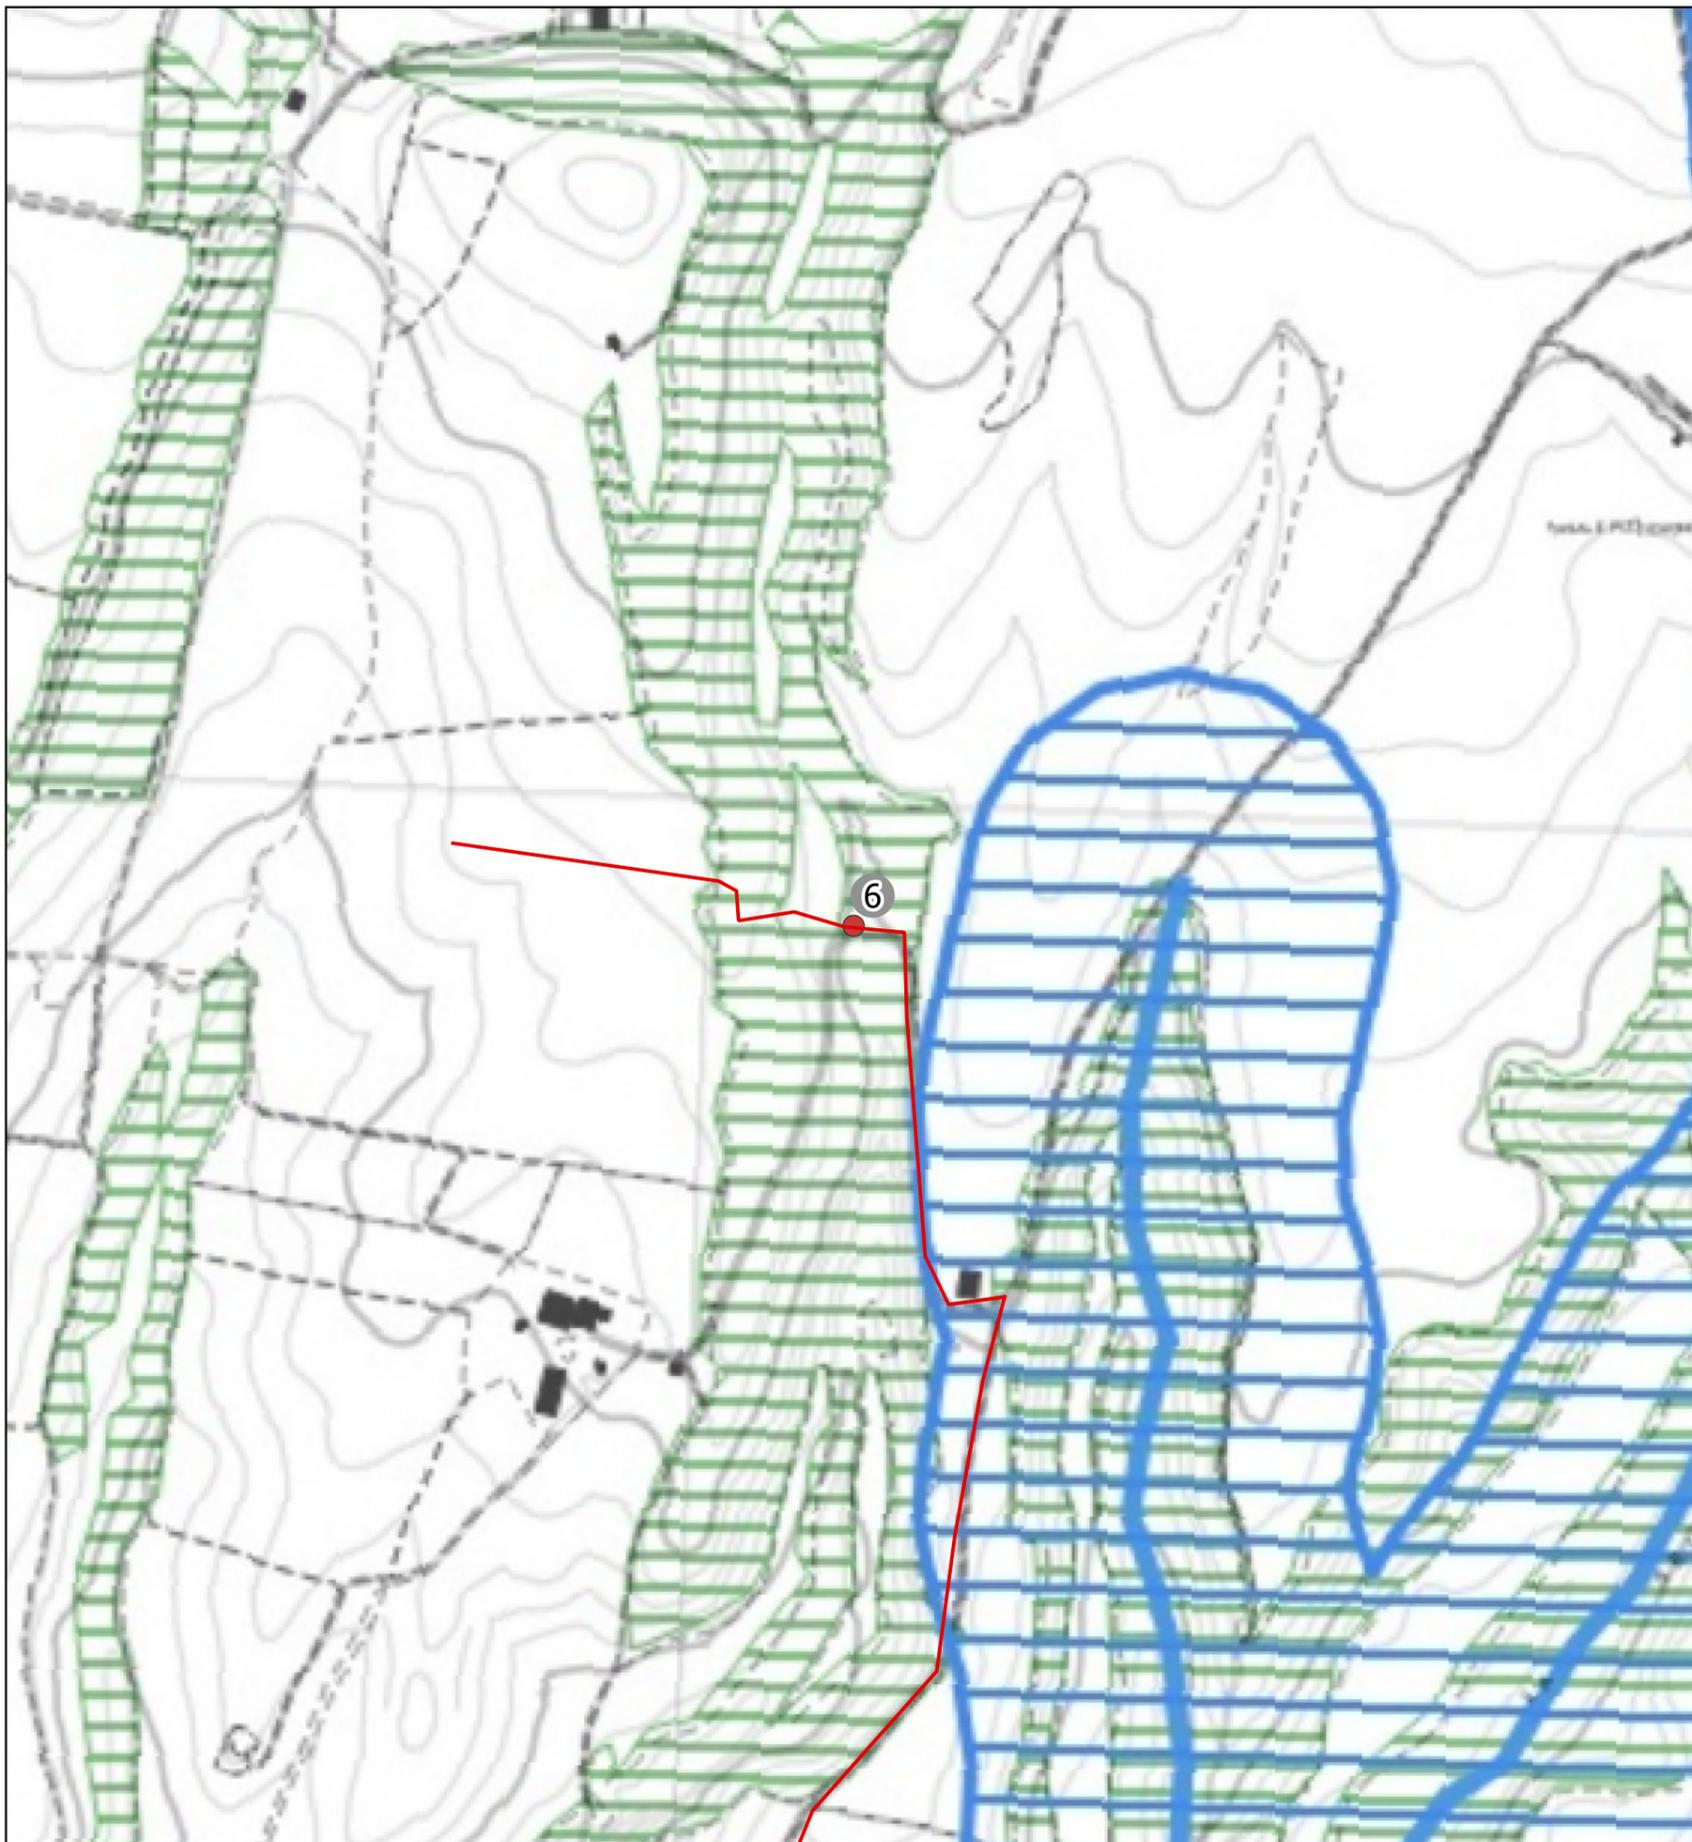

**Attraversamento n. 6 - Attraversamento
Inquadramento catastale**

Comune: Viterbo

Foglio: 105 Particelle limitrofe: 350-372

Posizione del punto:

Nord: 4.709.653 m - Est: 251.130 m

SR: EPSG 23033 - ED50 / UTM ZONE 33


Descrizione del punto:

Corso d'acqua - Fosso dell'Elce



Legenda:

Tracciato cavidotto

Punti di attraversamento

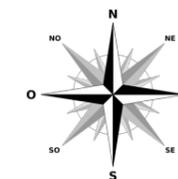

STUDIO TECNICO: Via Crocefisso, n.4 01100 Viterbo Tel. / Fax : 0761/958609 e-mail: info@studioarcangeli.com	Rev: 01	DATE: 30/01/2024	COMMITTENTE:	LOCALIZZAZIONE IMPIANTO	DESCRIZIONE IMPIANTO	TITOLO: STUDIO IDRAULICO	Pag. 6 di 10
	Progettista: Ing. Giulia Arcangeli		TEIMEC S.r.l. Giuseppe Taschini, 19 01033-Civita Castellana VT	Comuni di Montefiascone e Viterbo	Progetto per la realizzazione di un impianto eolico nei Comuni di Montefiascone e Viterbo	TAVOLA: R20.5.6	
	Collaboratori: Dott. Agr. Ettore Arcangeletti						

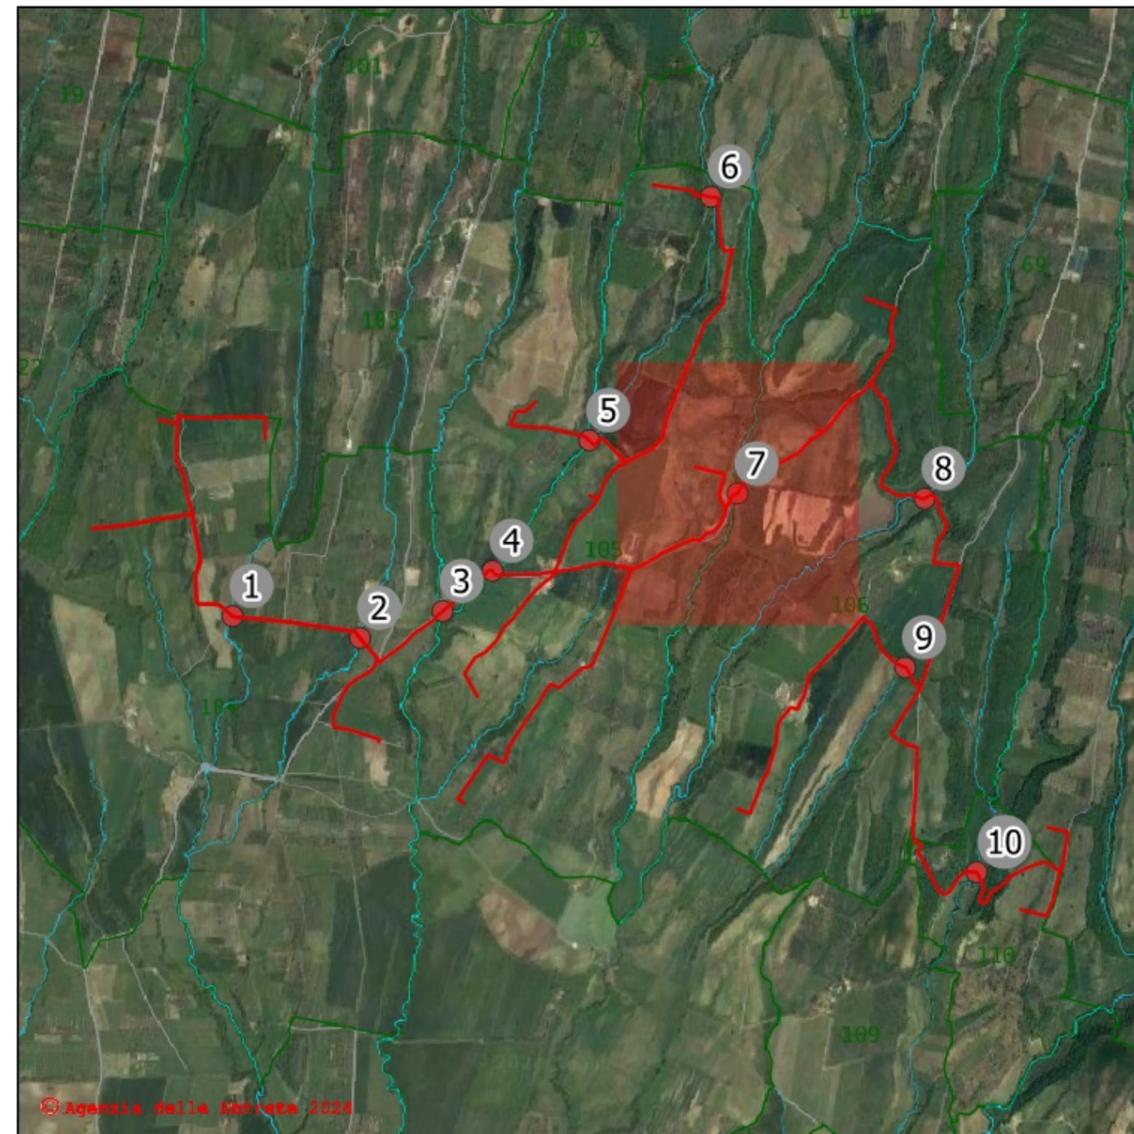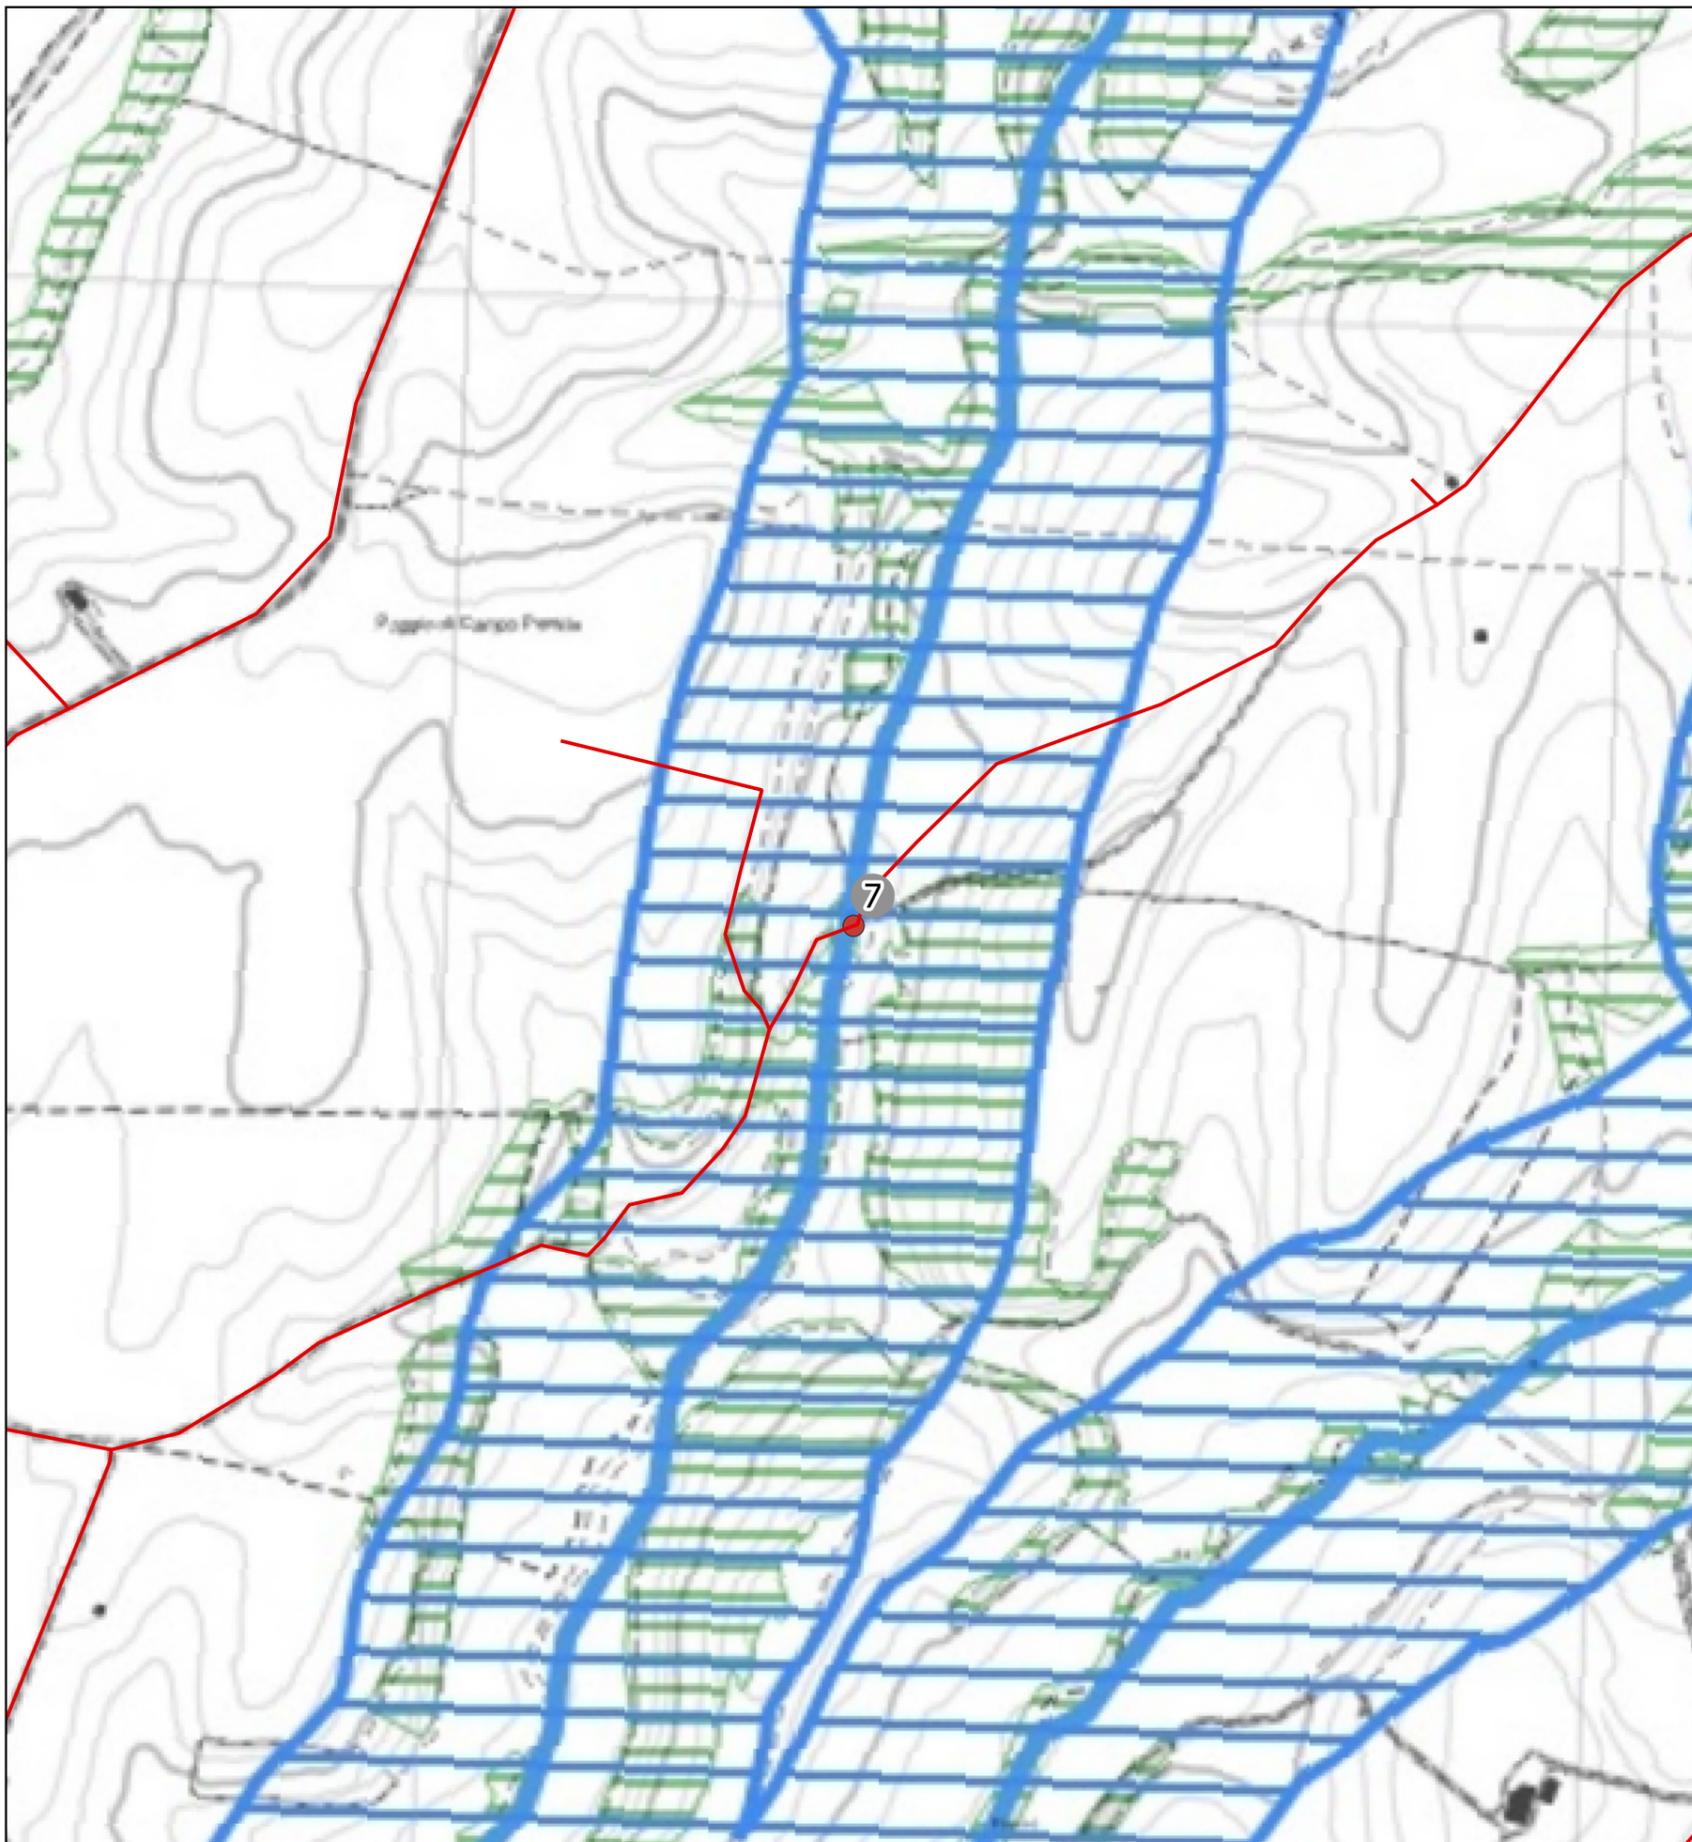

**Attraversamento n. 7 - Attraversamento
Inquadramento catastale**

Comune: Viterbo

Foglio: 105/106 Particelle limitrofe: 42/32

Posizione del punto:

Nord: 4.708.186 m - Est: 251.263 m

SR: EPSG 23033 - ED50 / UTM ZONE 33


Descrizione del punto:

Corso d'acqua - Fosso del Guazzo



Legenda:

Tracciato cavidotto

Punti di attraversamento

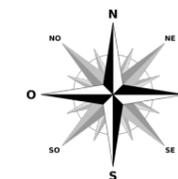

STUDIO TECNICO: Via Crocefisso, n. 4 01100 Viterbo Tel. / Fax : 0761/958609 e-mail: info@studioarcangeli.com	Rev: 01	DATE: 30/01/2024	COMMITTENTE:	LOCALIZZAZIONE IMPIANTO	DESCRIZIONE IMPIANTO	TITOLO: STUDIO IDRAULICO	Pag. 7 di 10
	Progettista: Ing. Giulia Arcangeli		TEIMEC S.r.l. Giuseppe Taschini, 19 01033-Civita Castellana VT	Comuni di Montefiascone e Viterbo	Progetto per la realizzazione di un impianto eolico nei Comuni di Montefiascone e Viterbo	TAVOLA: R20.5.7	
	Collaboratori: Dott. Agr. Ettore Arcangeletti						

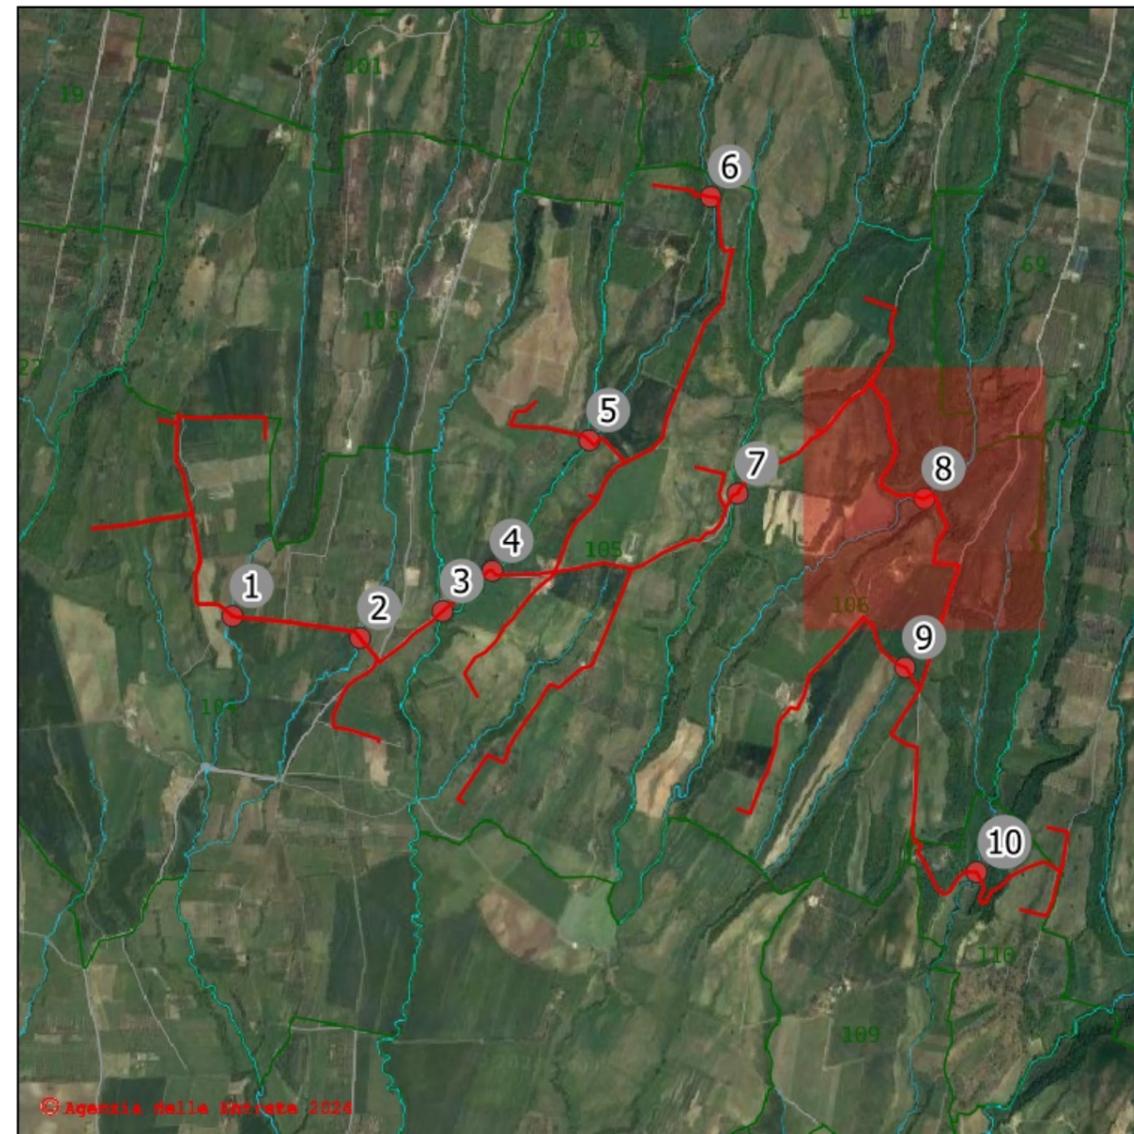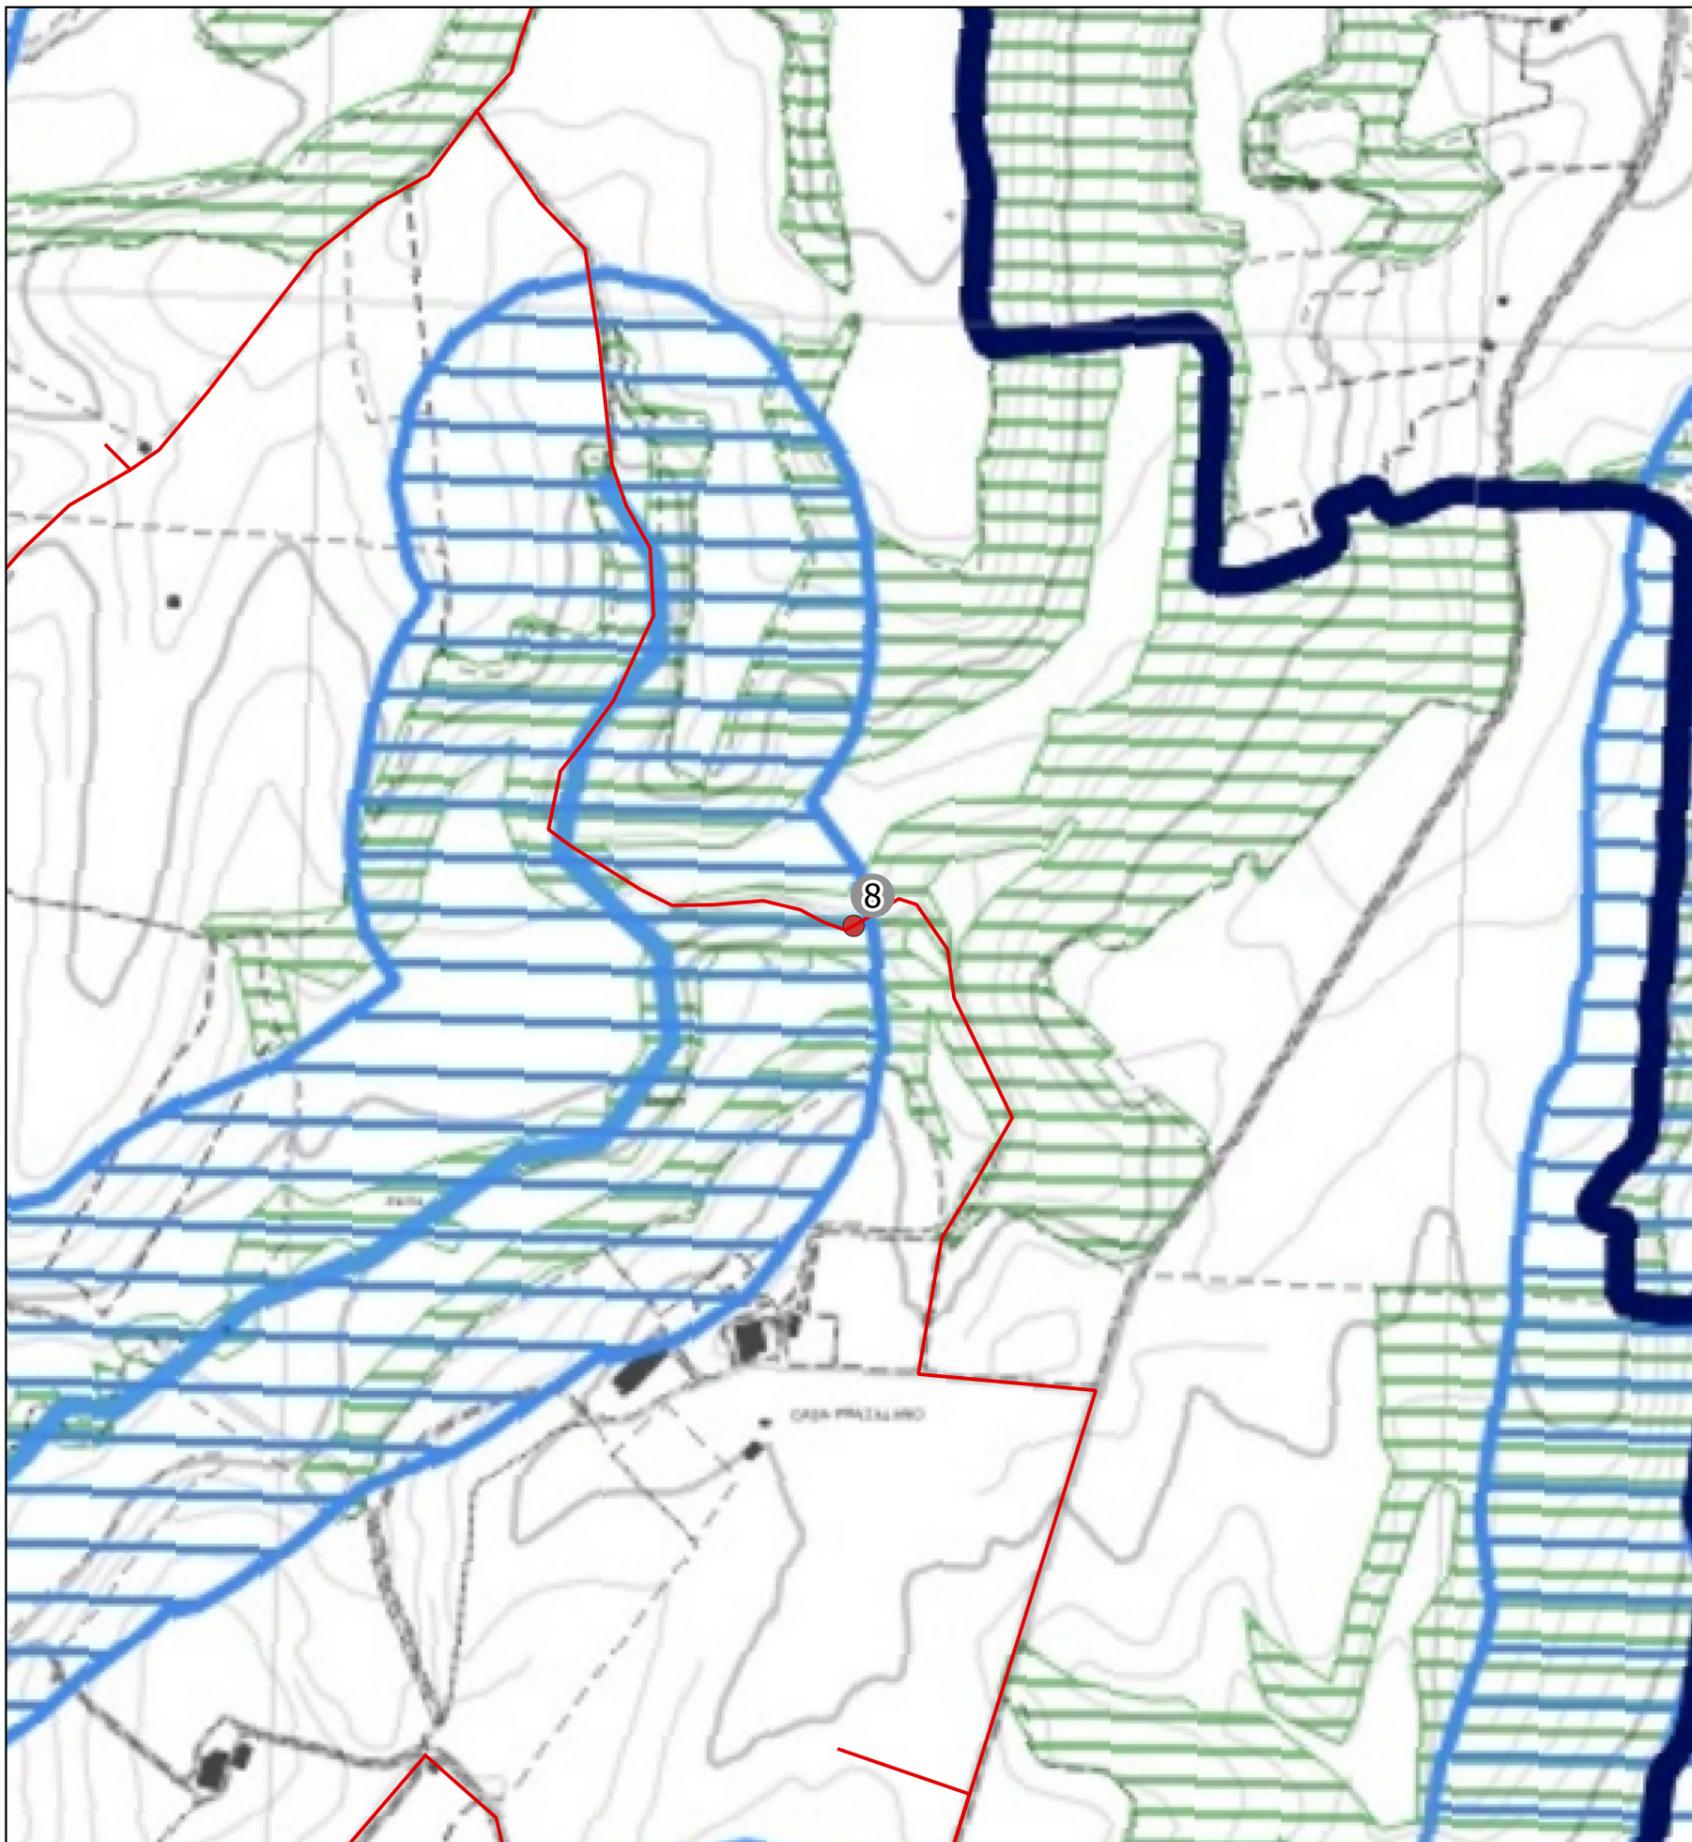

**Attraversamento n. 8 - Attraversamento
Inquadramento catastale**

Comune: Viterbo

Foglio: 106 Particelle limitrofe: 24-26

Posizione del punto:

Nord: 4.708.161 m - Est: 252.188 m

SR: EPSG 23033 - ED50 / UTM ZONE 33


Descrizione del punto:

Corso d'acqua - Fosso della Salcia



Legenda:

Tracciato cavidotto

Punti di attraversamento

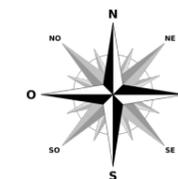

STUDIO TECNICO: Via Crocefisso, n.4 01100 Viterbo Tel. / Fax : 0761/958609 e-mail: info@studioarcangeli.com	Rev: 01	DATE: 30/01/2024	COMMITTENTE:	LOCALIZZAZIONE IMPIANTO	DESCRIZIONE IMPIANTO	TITOLO: STUDIO IDRAULICO	Pag. 8 di 10
	Progettista: Ing. Giulia Arcangeli		TEIMEC S.r.l. Giuseppe Taschini, 19 01033-Civita Castellana VT	Comuni di Montefiascone e Viterbo	Progetto per la realizzazione di un impianto eolico nei Comuni di Montefiascone e Viterbo	TAVOLA: R20.5.8	
	Collaboratori: Dott. Agr. Ettore Arcangeletti						

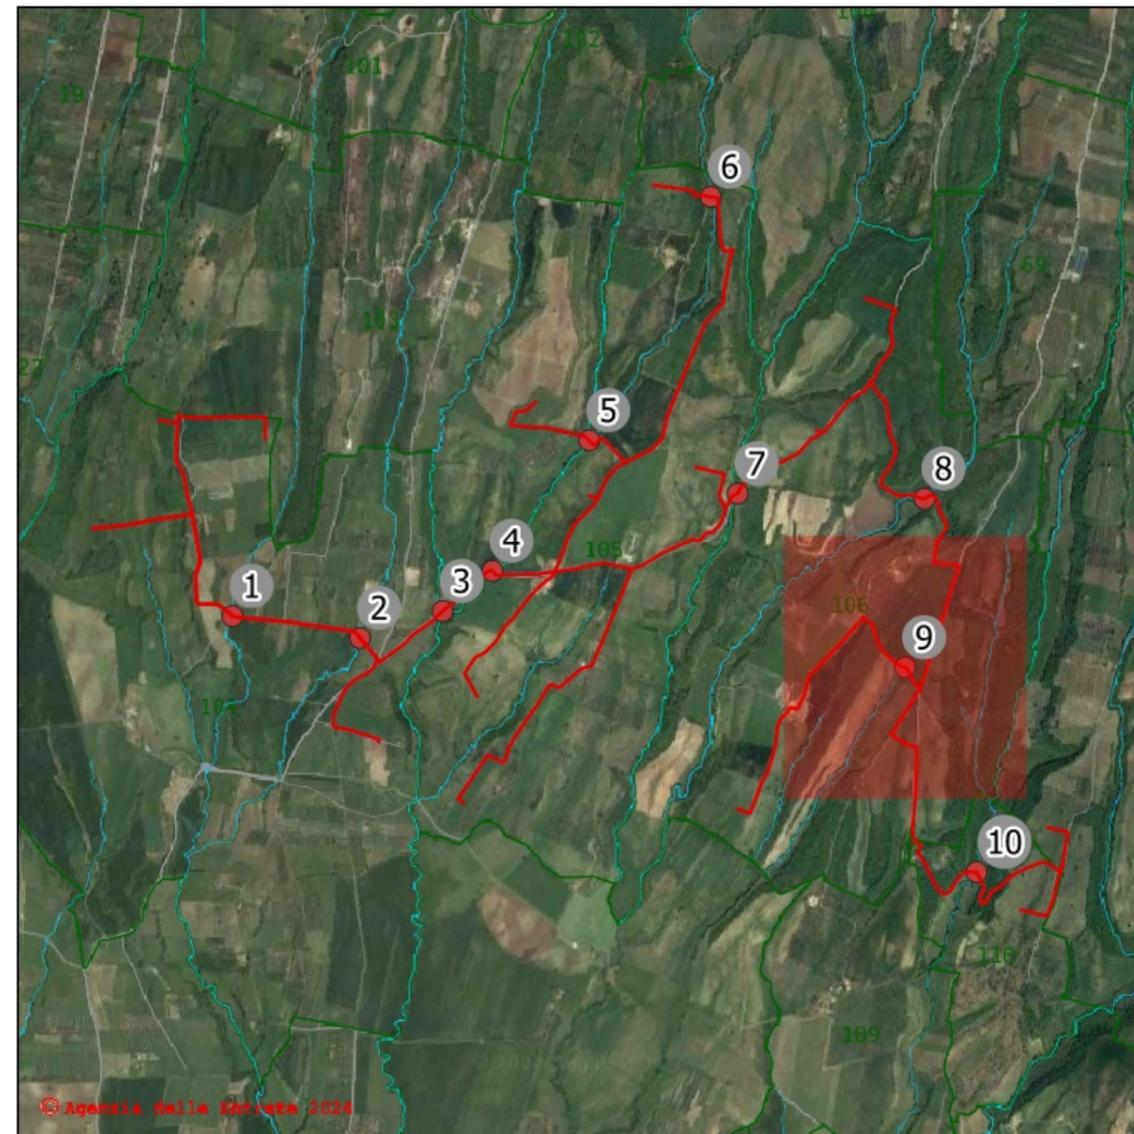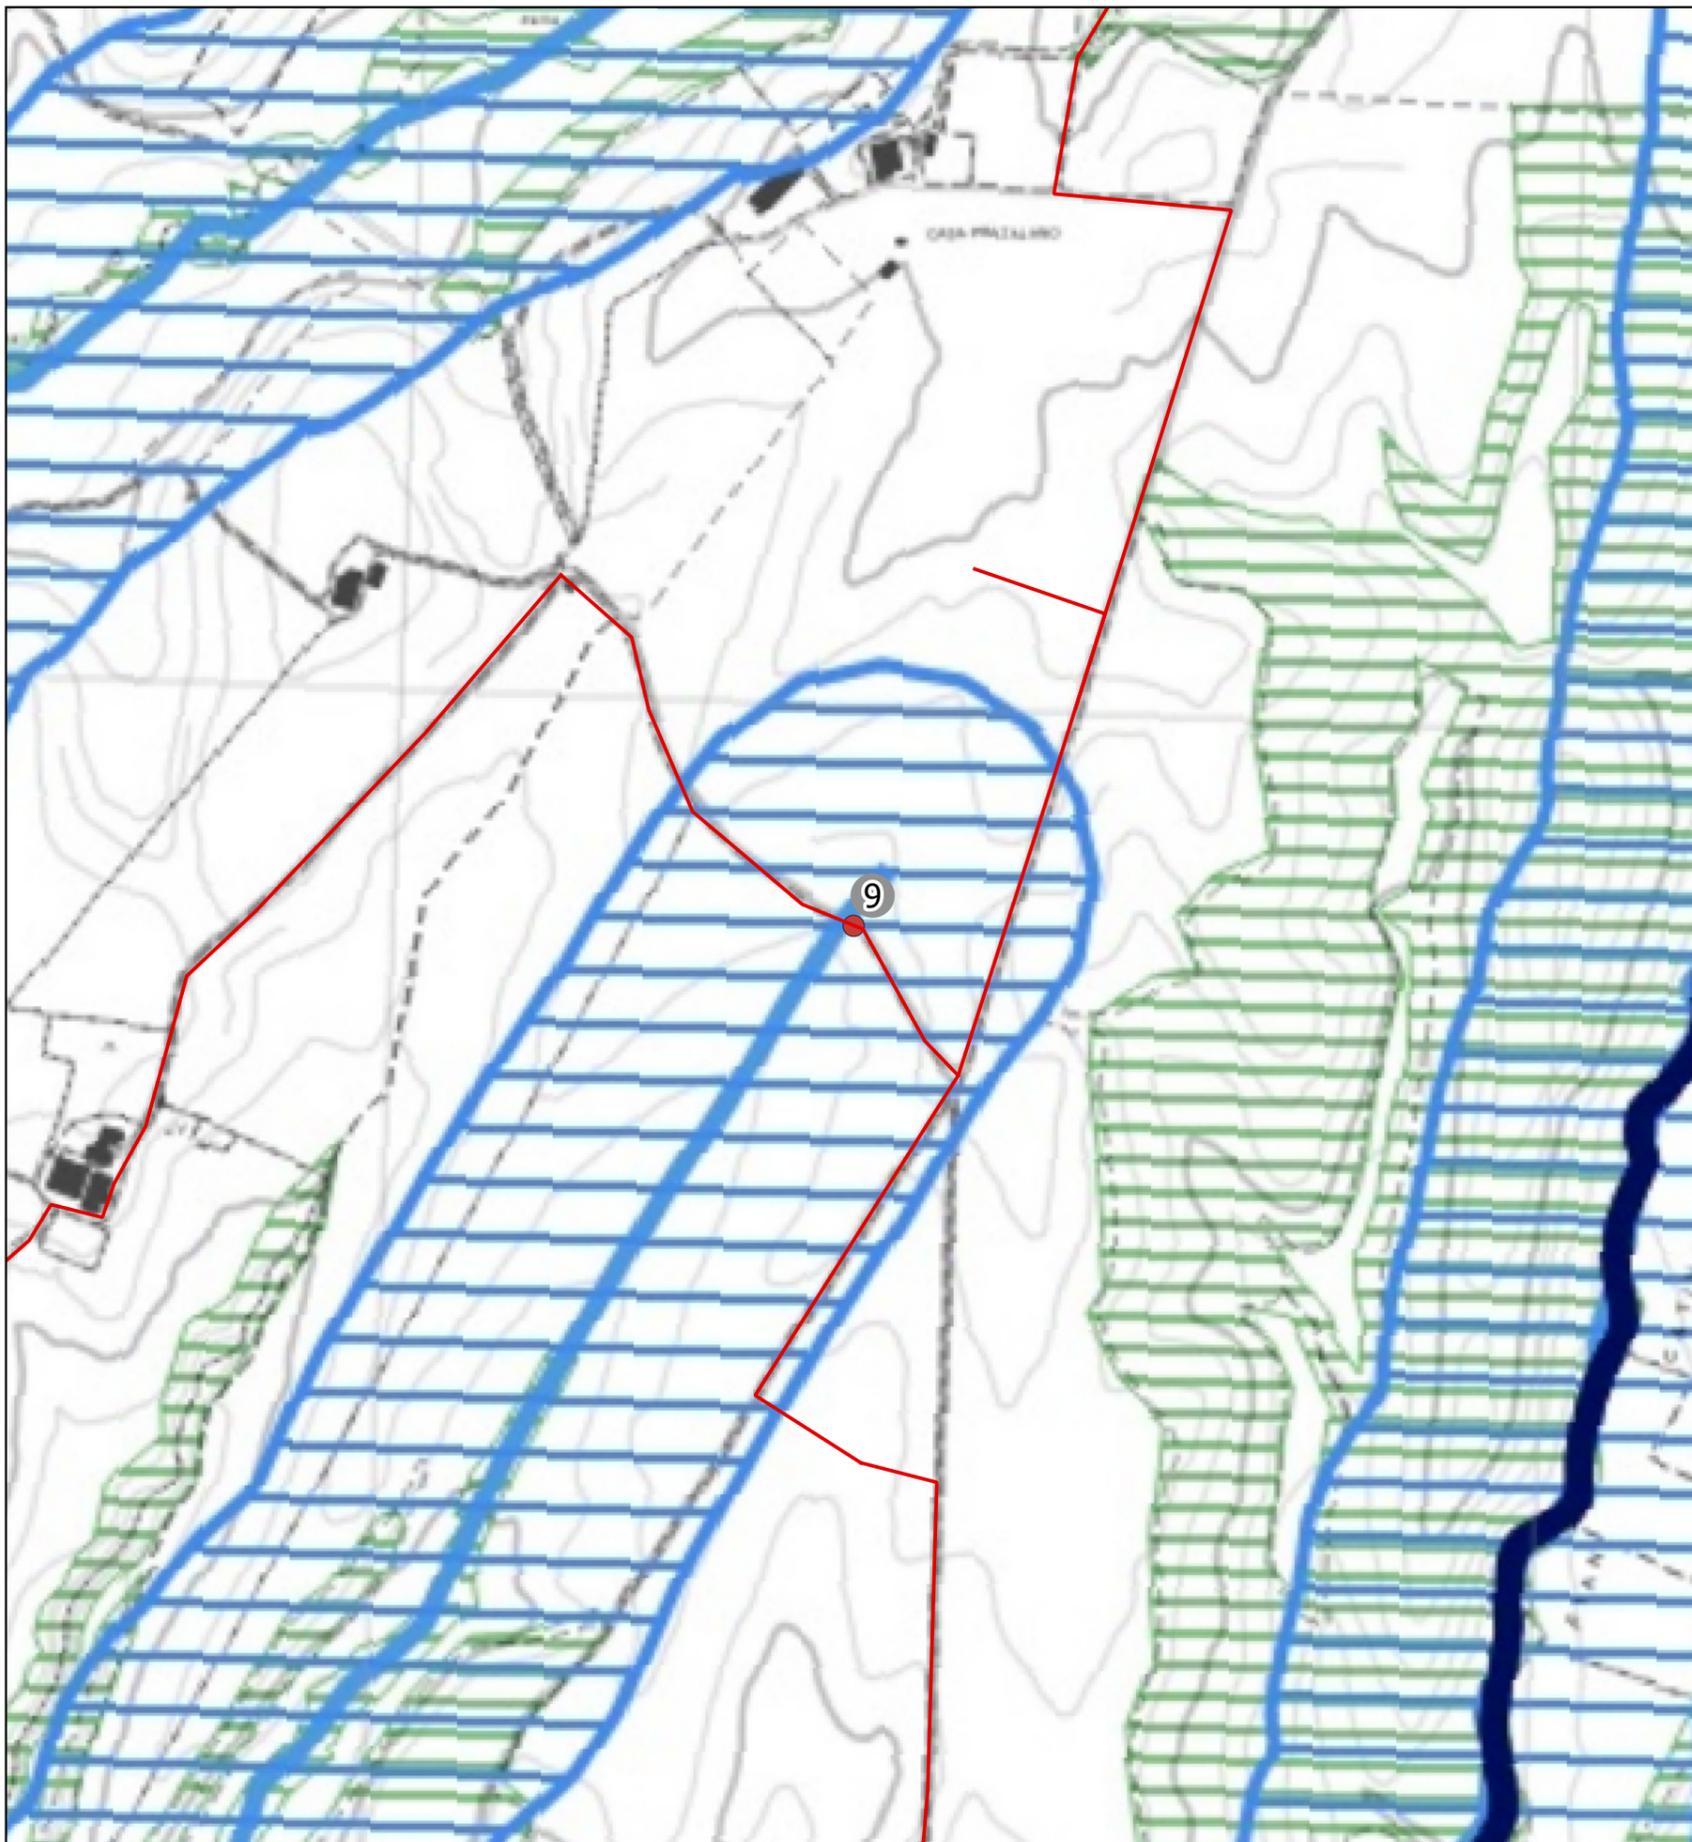

Attraversamento n. 9 - Fiancheggiamento

Inquadramento catastale

Comune: Viterbo

Foglio: 106 Particelle limitrofe: 57-58-157

Posizione del punto:

Nord: 4.707.326 m - Est: 252.092 m

SR: EPSG 23033 - ED50 / UTM ZONE 33


Descrizione del punto:

Corso d'acqua - Fosso del Cunicchiolo



Legenda:

Tracciato cavidotto

Punti di attraversamento

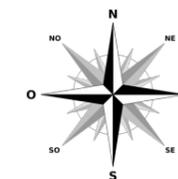

STUDIO TECNICO: Via Crocefisso, n. 4 01100 Viterbo Tel. / Fax : 0761/958609 e-mail: info@studioarcangeli.com	Rev: 01	DATE: 30/01/2024	COMMITTENTE:	LOCALIZZAZIONE IMPIANTO	DESCRIZIONE IMPIANTO	TITOLO: STUDIO IDRAULICO	Pag. 9 di 10
	Progettista: Ing. Giulia Arcangeli		TEIMEC S.r.l. Giuseppe Taschini, 19 01033-Civita Castellana VT	Comuni di Montefiascone e Viterbo	Progetto per la realizzazione di un impianto eolico nei Comuni di Montefiascone e Viterbo	TAVOLA: R20.5.9	
	Collaboratori: Dott. Agr. Ettore Arcangeletti						

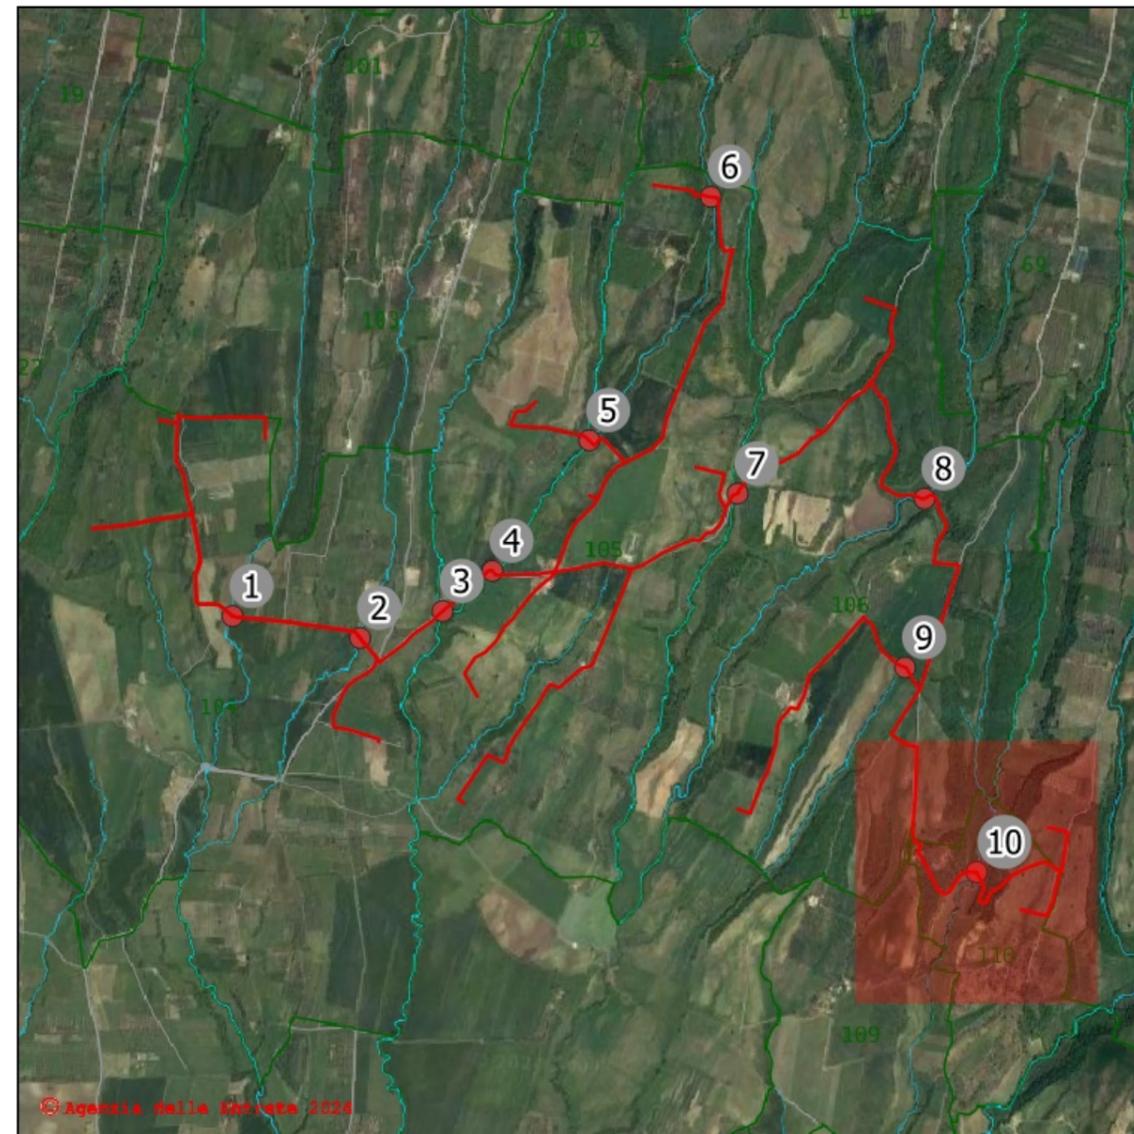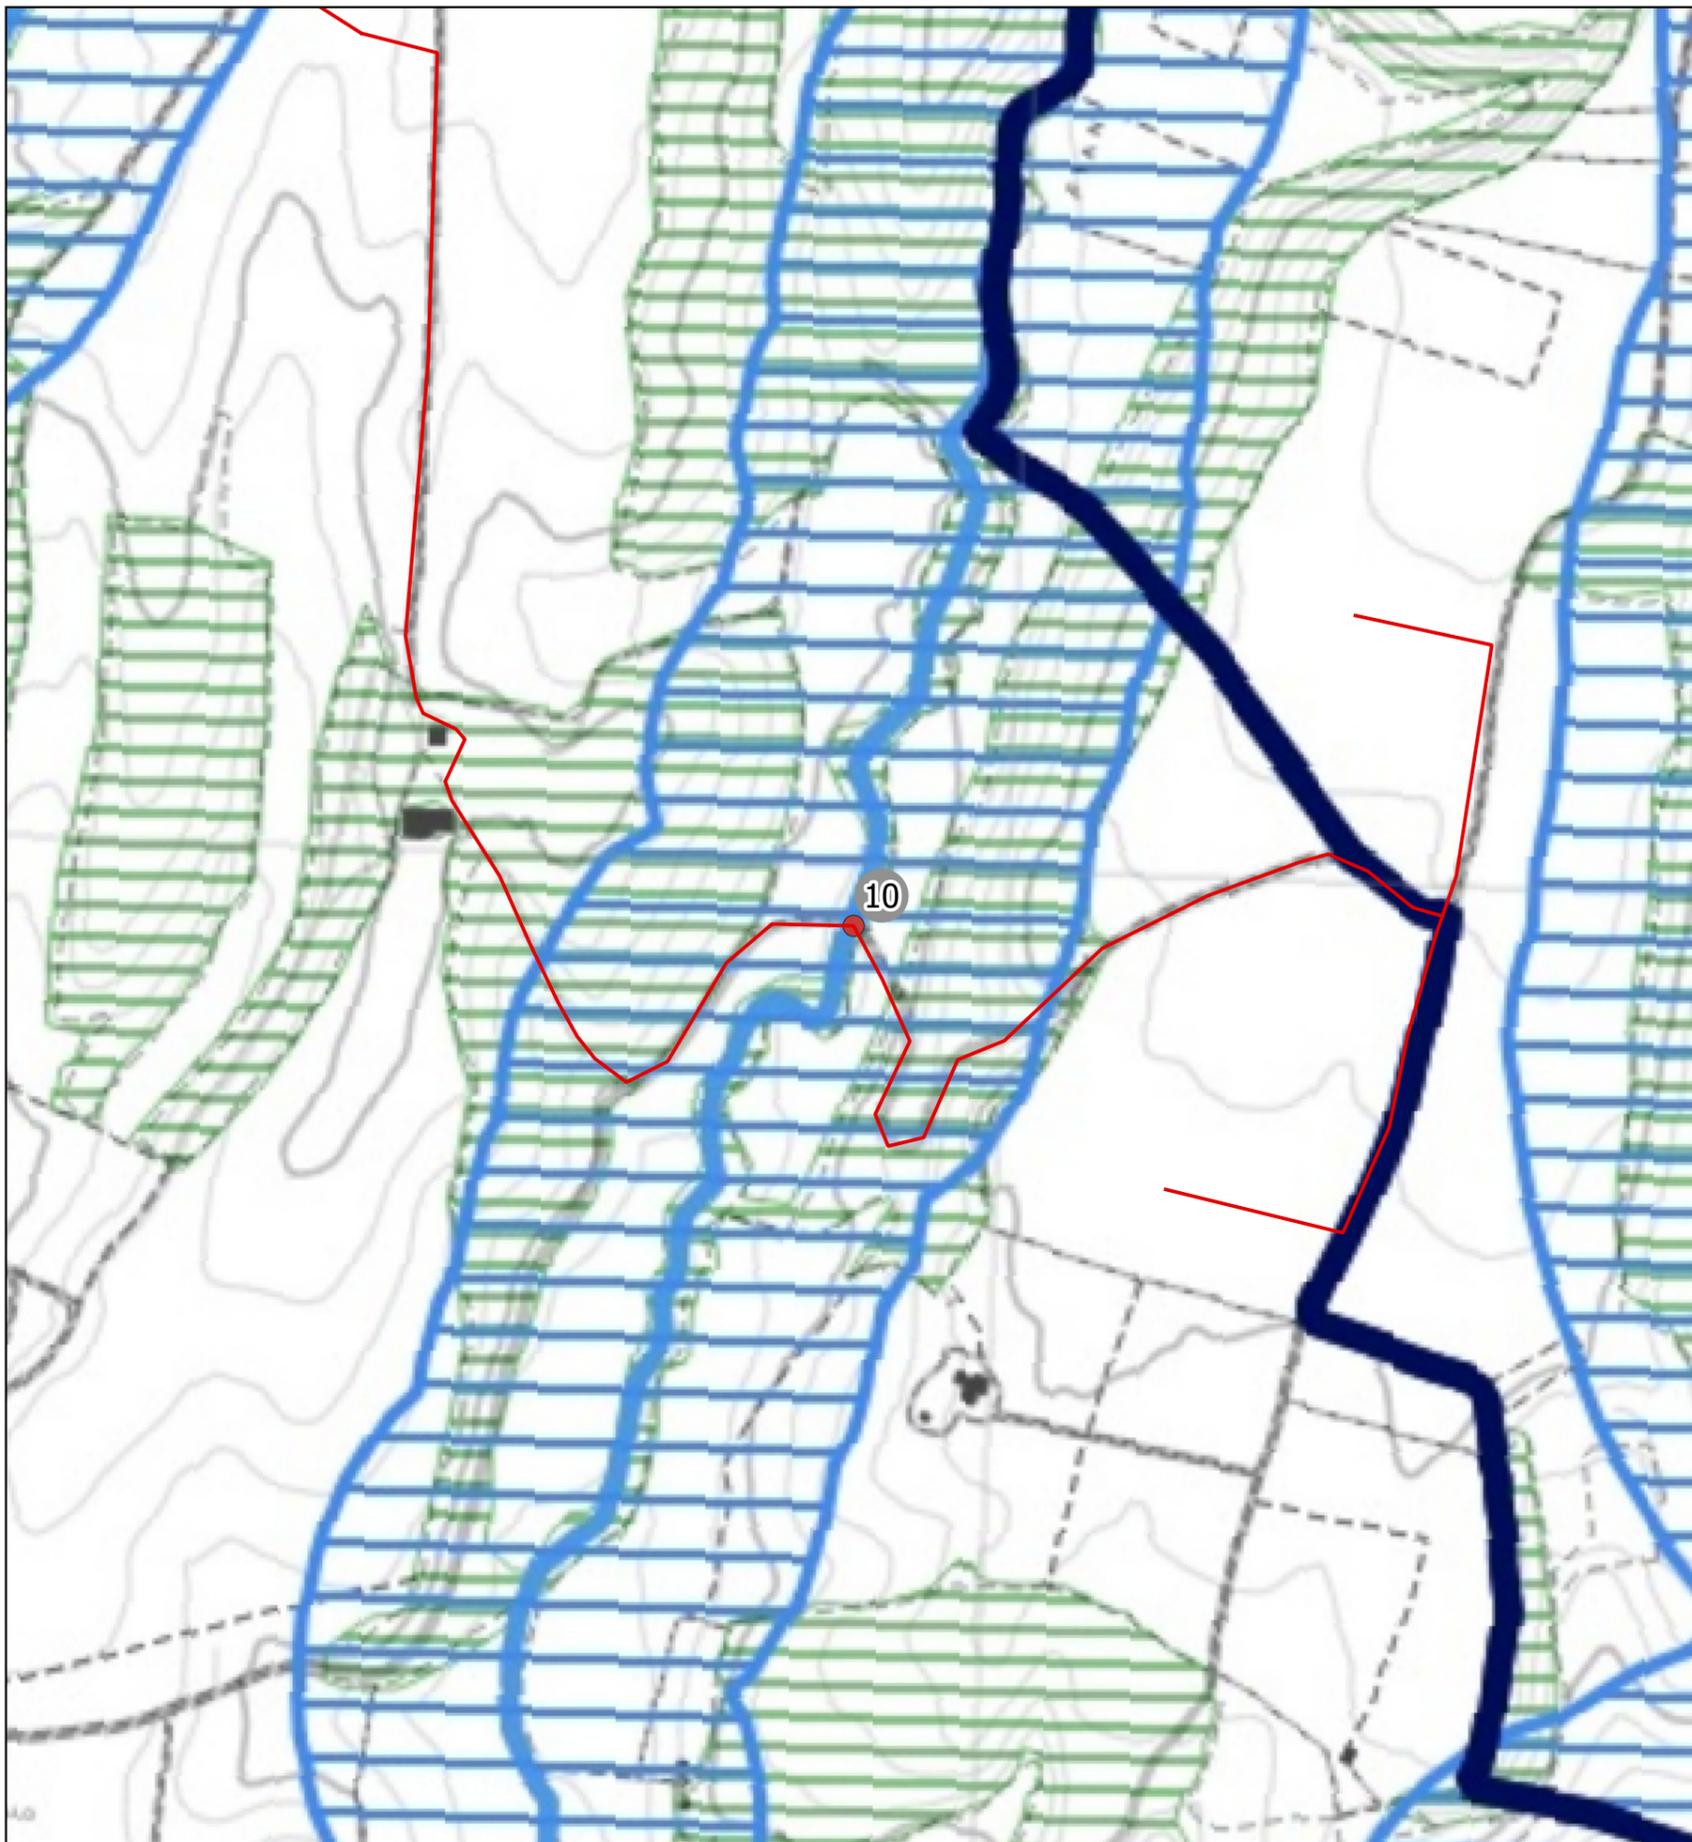

**Attraversamento n. 10 - Attraversamento
Inquadramento catastale**

Comune: Viterbo

Foglio: 110 Particelle limitrofe: 6-7

Posizione del punto:

Nord: 4.706.315 m - Est: 252.446 m

SR: EPSG 23033 - ED50 / UTM ZONE 33


Descrizione del punto:

Corso d'acqua - Fosso del Catenaccio

Legenda:

Tracciato cavidotto

Punti di attraversamento

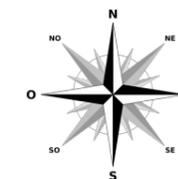

STUDIO TECNICO: Via Crocefisso, n. 4 01100 Viterbo Tel. / Fax : 0761/958609 e-mail: info@studioarcangeli.com		Rev: 01	DATE: 30/01/2024	COMMITTENTE:	LOCALIZZAZIONE IMPIANTO	DESCRIZIONE IMPIANTO	TITOLO: STUDIO IDRAULICO	
		Progettista: Ing. Giulia Arcangeli		TEIMEC S.r.l. Giuseppe Taschini, 19 01033-Civita Castellana VT	Comuni di Montefiascone e Viterbo	Progetto per la realizzazione di un impianto eolico nei Comuni di Montefiascone e Viterbo	TAVOLA: R20.5.10	Pag. 10 di 10
		Collaboratori: Dott. Agr. Ettore Arcangeletti					CODICE:	SCALA: 1:5.000