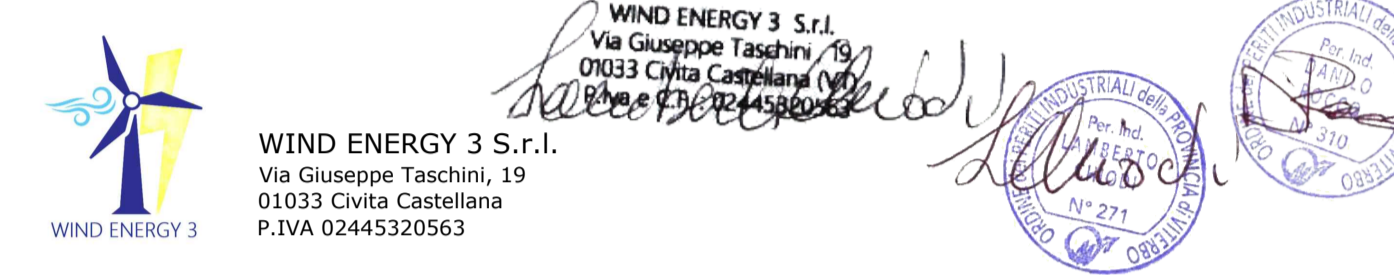


REGIONE LAZIO
 PROVINCIA DI VITERBO
 COMUNE DI VITERBO - COMUNE DI MONTEFIASCONE

PROGETTO PER LA REALIZZAZIONE DI UN IMPIANTO EOLICO DELLA POTENZA DI 96 MW E DELLE RELATIVE OPERE DI CONNESSIONE DA REALIZZARSI NEI COMUNI DI VITERBO E MONTEFIASCONE


Denominazione impianto:
 EOLICO VITERBO - MONTEFIASCONE

Committenza:



WIND ENERGY 3 S.r.l.
 Via Giuseppe Taschini, 19
 01033 Civita Castellana (VT)
 P.IVA 02445320563

Progettazione:



Progettazione impianti
 progettazione e sviluppo
 energie da fonti rinnovabili
 Via Giuseppe Taschini, 19
 01033 Civita Castellana
 P.IVA 02030790568

Per. Ind. Lamberto Chiodi
 Per. Ind. Danilo Rocco
 Dott. Agr. Alberto Cardarelli
 Dott. Geol. Emma Bernardini
 Restituzione Grafica Azzurra Salari
 Anna Lisa Chiodi

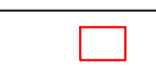


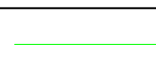

Documento: Denominazione elaborato:
 TAV. E1.9 INQUADRAMENTO TERRITORIALE
 P.T.P.G. CARTA DEI VINCOLI TAV. 2.3.1 - scala 1:50.000

Revisione:

REV.	DATA	DESCRIZIONE	REDATTO	APPROVATO
00	26/04/2023	Prima emissione		

-  ZONE SOTTOPOSTE A VINCOLO PAESISTICO AI SENSI DELLA L. 1497/39
-  VINCOLO REGIONALE AI SENSI DELLA L.R. 30/74 E S.M.L.
-  VINCOLO IDROGEOLOGICO AI SENSI DEL R.D.L. 3207/23
-  SERVIZI MILITARI

LEGENDA

	SE Sottostazione di Elevazione
	Punto di Connessione
	Aerogeneratori
	Cavidotto MT Interrato
	Cavidotto AT Interrato

