

REGIONE LAZIO
 PROVINCIA DI VITERBO
 COMUNE DI VITERBO - COMUNE DI MONTEFIASCONE

PROGETTO PER LA REALIZZAZIONE DI UN IMPIANTO EOLICO
 DELLA POTENZA DI 96 MW E DELLE RELATIVE OPERE DI
 CONNESSIONE DA REALIZZARSI NEI COMUNI DI VITERBO E
 MONTEFIASCONE

Denominazione impianto:

EOLICO VITERBO - MONTEFIASCONE

Committenza:

WIND ENERGY 3 S.r.l.
 Via Giuseppe Taschini, 19
 01033 Civita Castellana (VT)
 P.IVA 02445320563

WIND ENERGY 3 S.r.l.
 Via Giuseppe Taschini, 19
 01033 Civita Castellana
 P.IVA 02445320563

Progettazione:

TEIMEC
 Progettazione impianti
 energie da fonti rinnovabili
 Via Giuseppe Taschini, 19
 01033 Civita Castellana
 P.IVA 02030790568

Per. Ind. Lamberto Chiodi
 Per. Ind. Danilo Rocco
 Dott. Agr. Alberto Cardarelli
 Dott. Geol. Emma Bernardini
 Dott. Ing. Enzo Alessandroni
 Restituzione Grafica Azzurra Salari
 Anna Lisa Chiodi

Documento:

Denominazione elaborato:


TAV. E19

Sezioni Stradali Tipiche


Revisione:

REV.	DATA	DESCRIZIONE	REDATTO	APPROVATO
00	26/04/2023	Prima emissione		

SEZIONE TIPO IN SCAVO
 scala 1:50

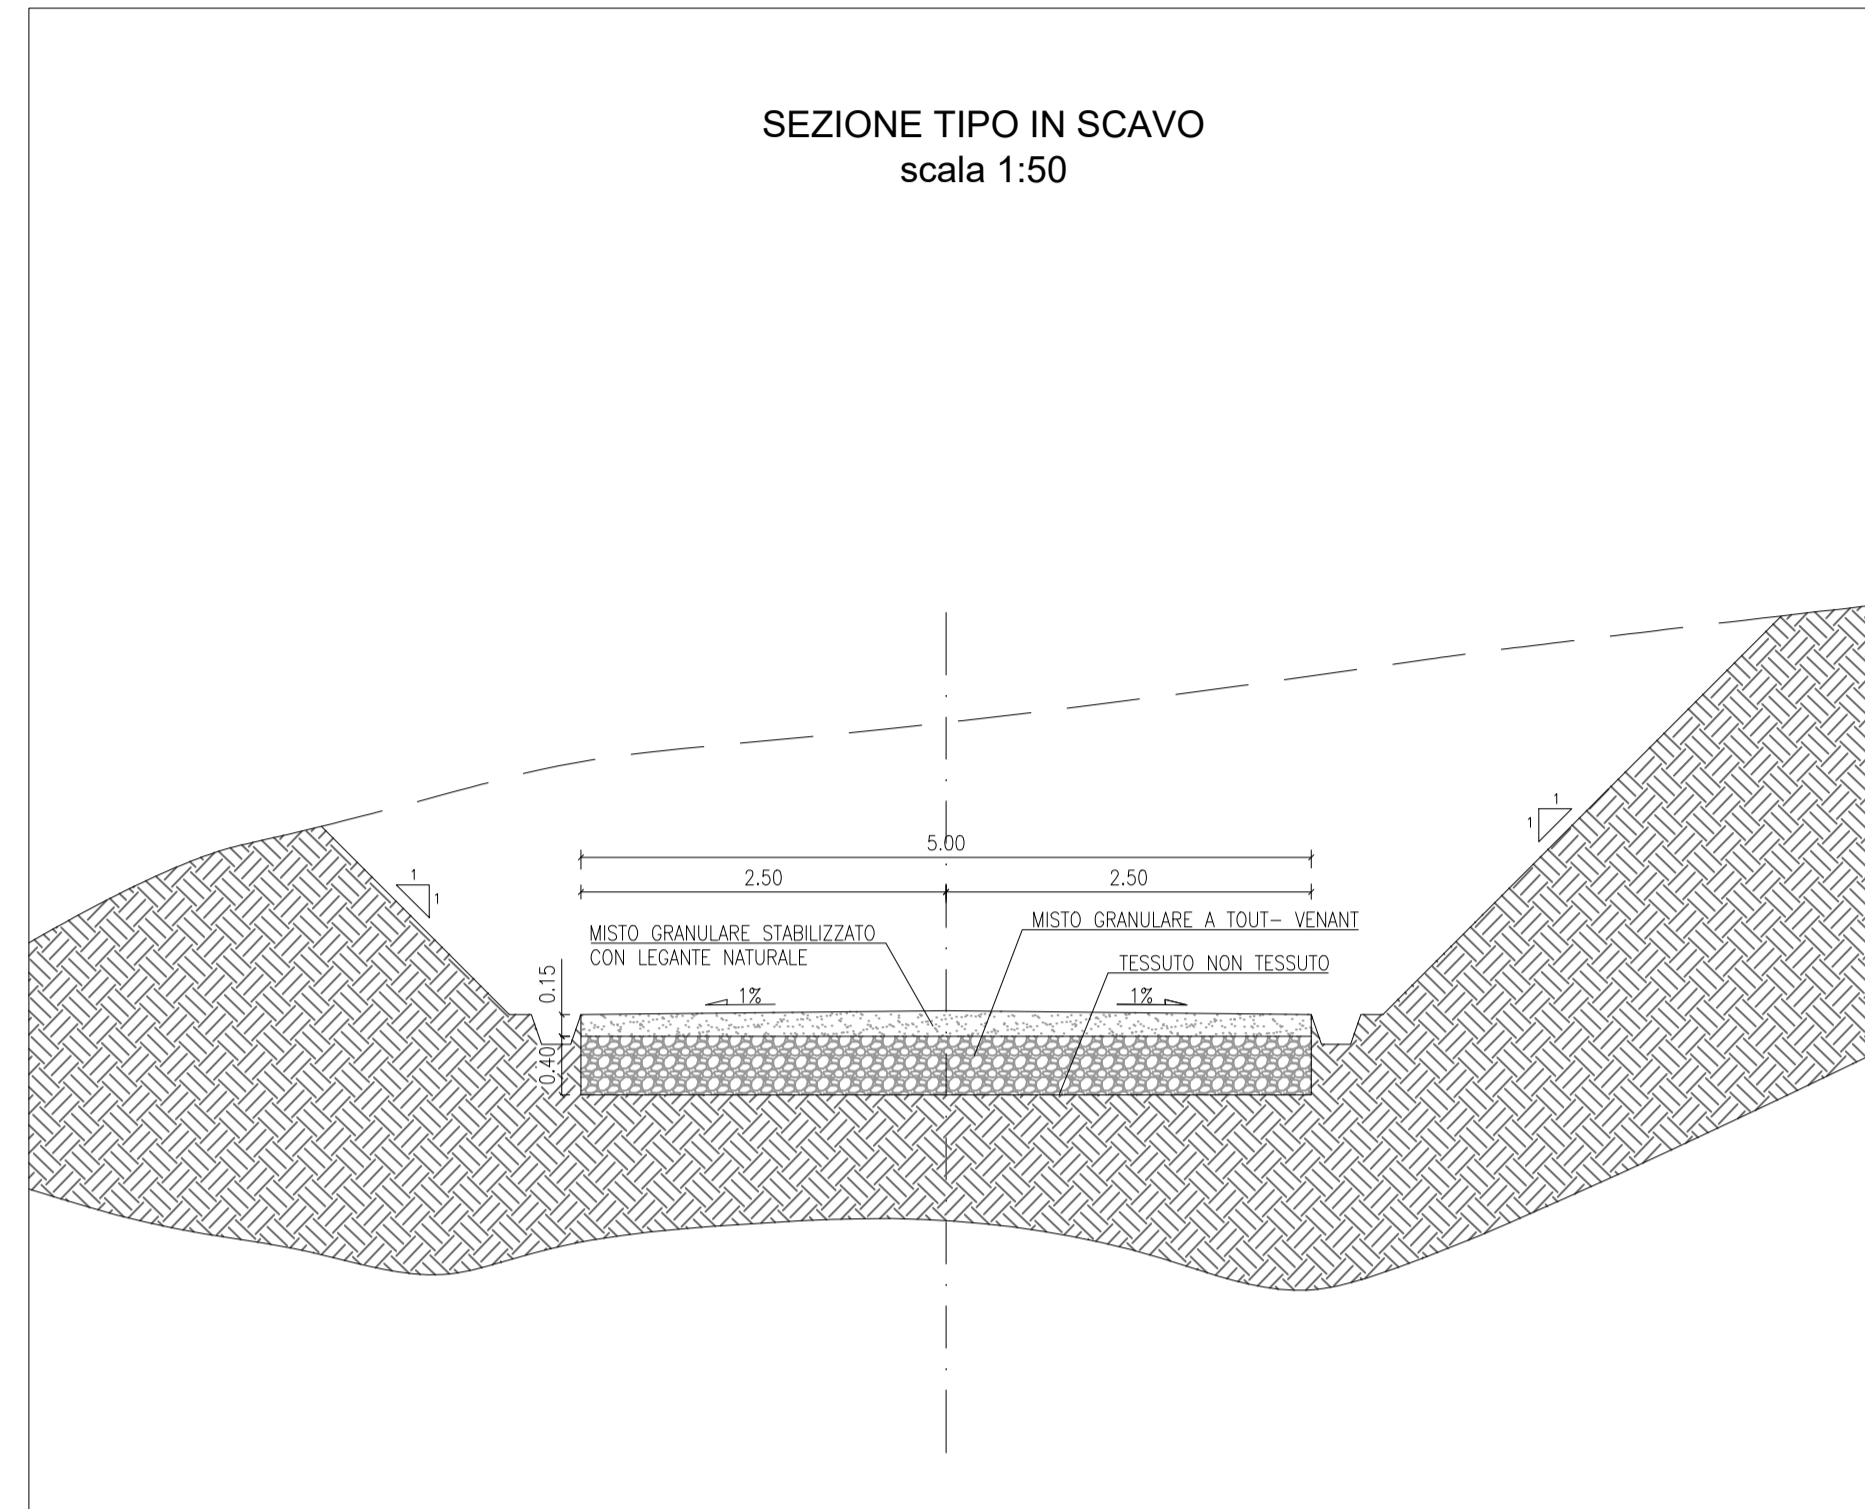

SEZIONE TIPO A MEZZA COSTA
 scala 1:50

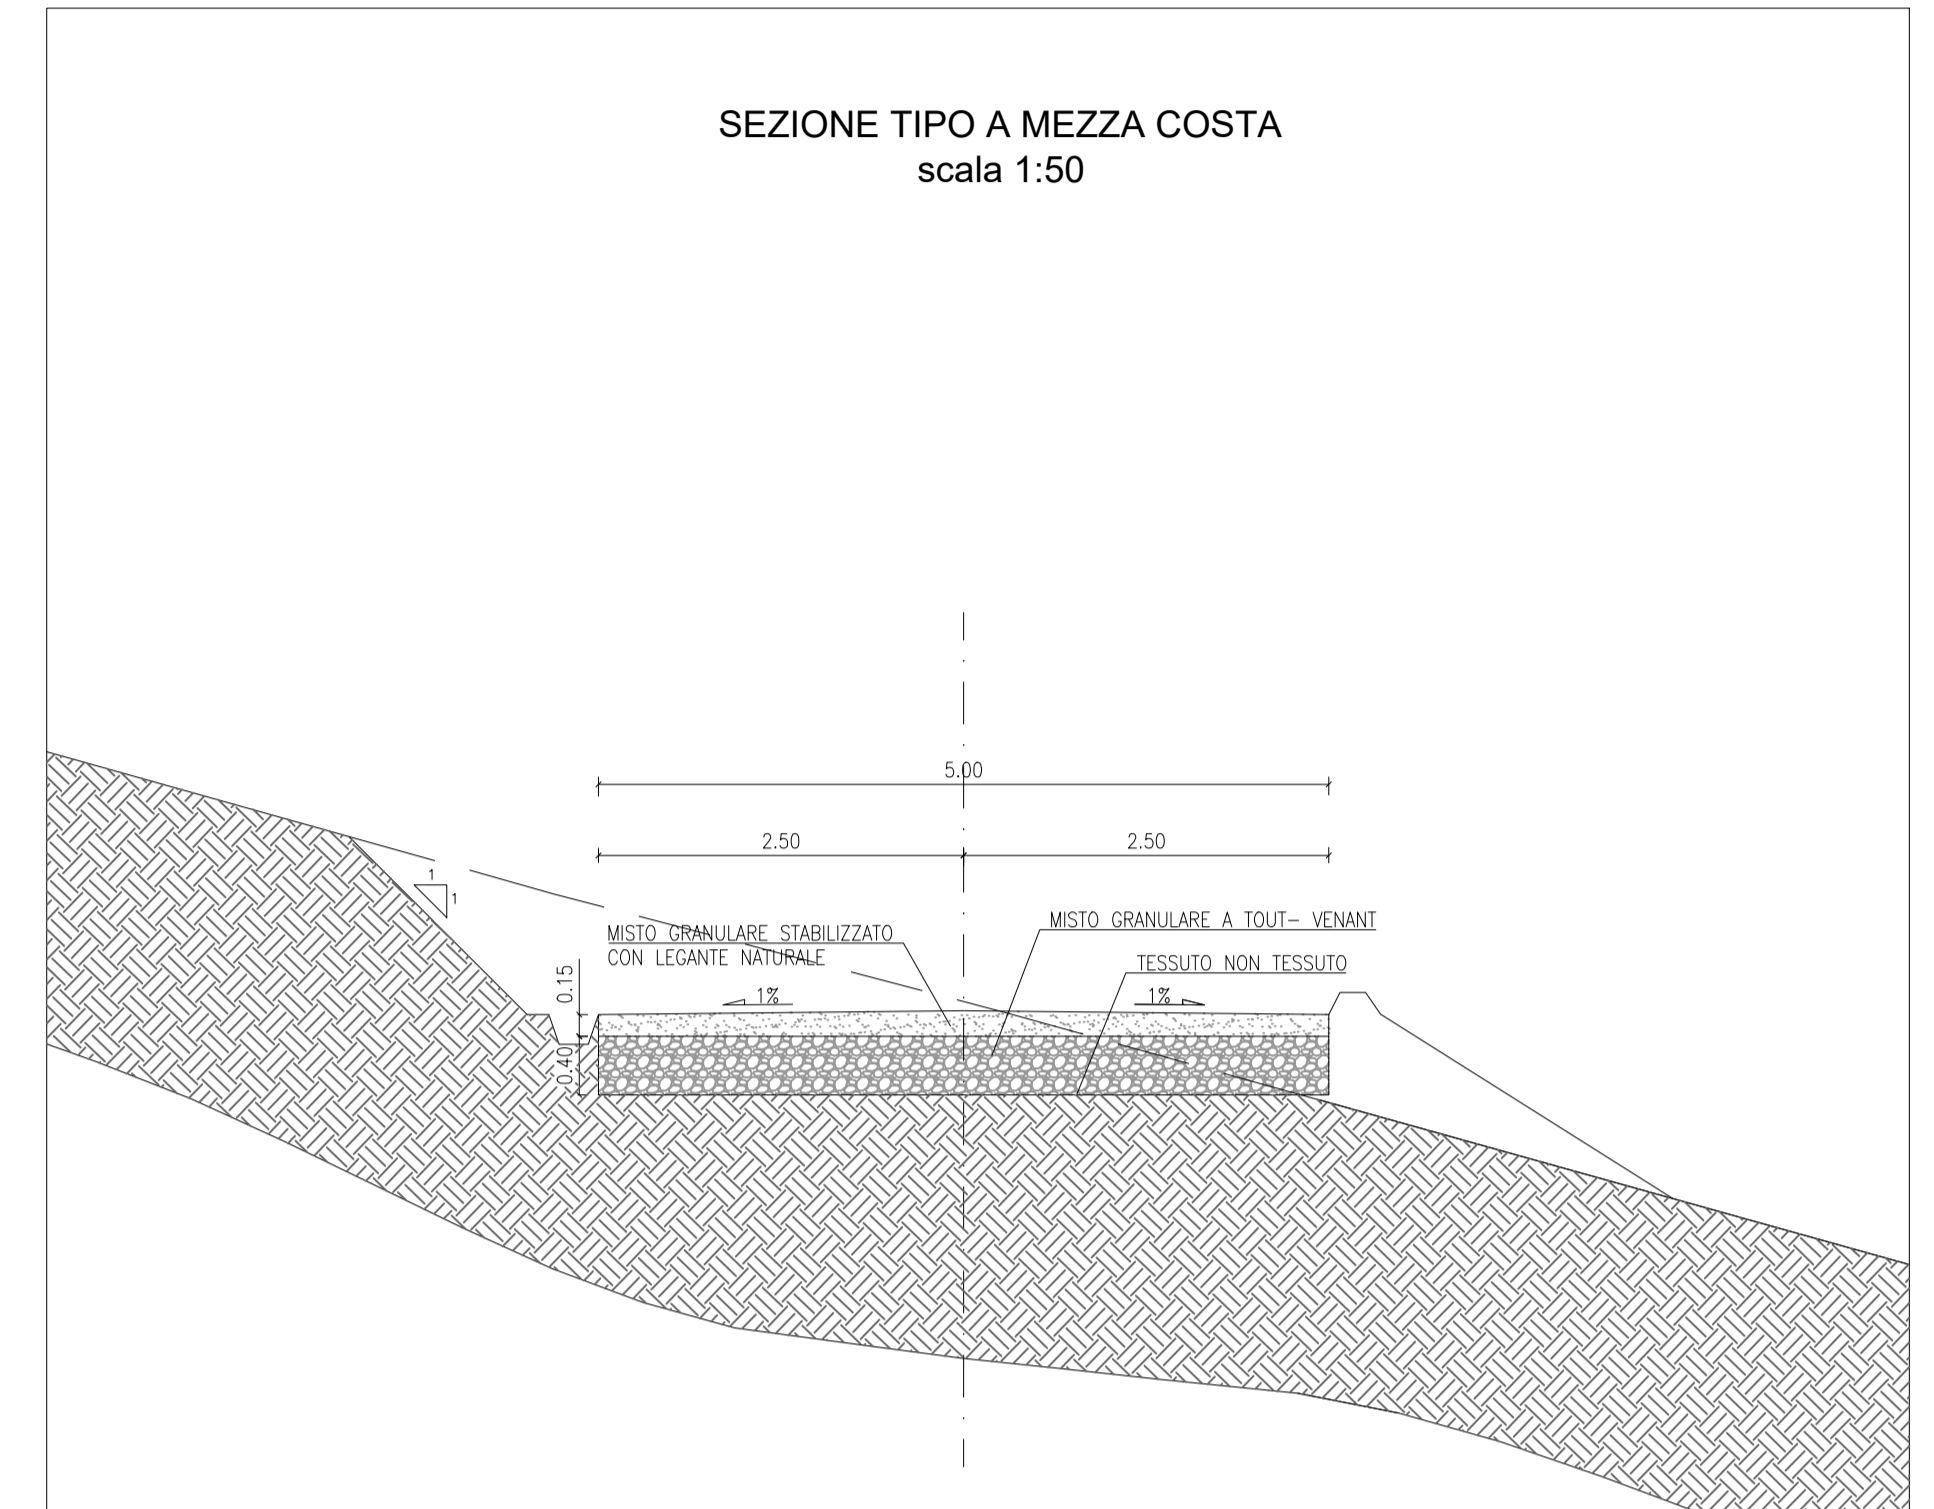

SEZIONE TIPO IN RILEVATO
 scala 1:50

