

REGIONE LAZIO
 PROVINCIA DI VITERBO
 COMUNE DI VITERBO - COMUNE DI MONTEFIASCONE

PROGETTO PER LA REALIZZAZIONE DI UN IMPIANTO EOLICO DELLA POTENZA DI 96 MW E DELLE RELATIVE OPERE DI CONNESSIONE DA REALIZZARSI NEI COMUNI DI VITERBO E MONTEFIASCONE


Denominazione impianto:
EOLICO VITERBO - MONTEFIASCONE



Progettazione:
 Per. Ind. Lamberto Chiodi
 Per. Ind. Danilo Rocco
 Dott. Agr. Alberto Cardarelli
 Dott. Geol. Emma Bernardini
 Restituzione Grafica Azzurra Salari
 Anna Lisa Chiodi

Documento: Denominazione elaborato:
TAV. E2.1 Layout di Progetto su Catastale - Quadro 1
 Scala 1:4000

REV.	DATA	DESCRIZIONE	REDATTO	APPROVATO
00	26/04/2023	Prima emissione		

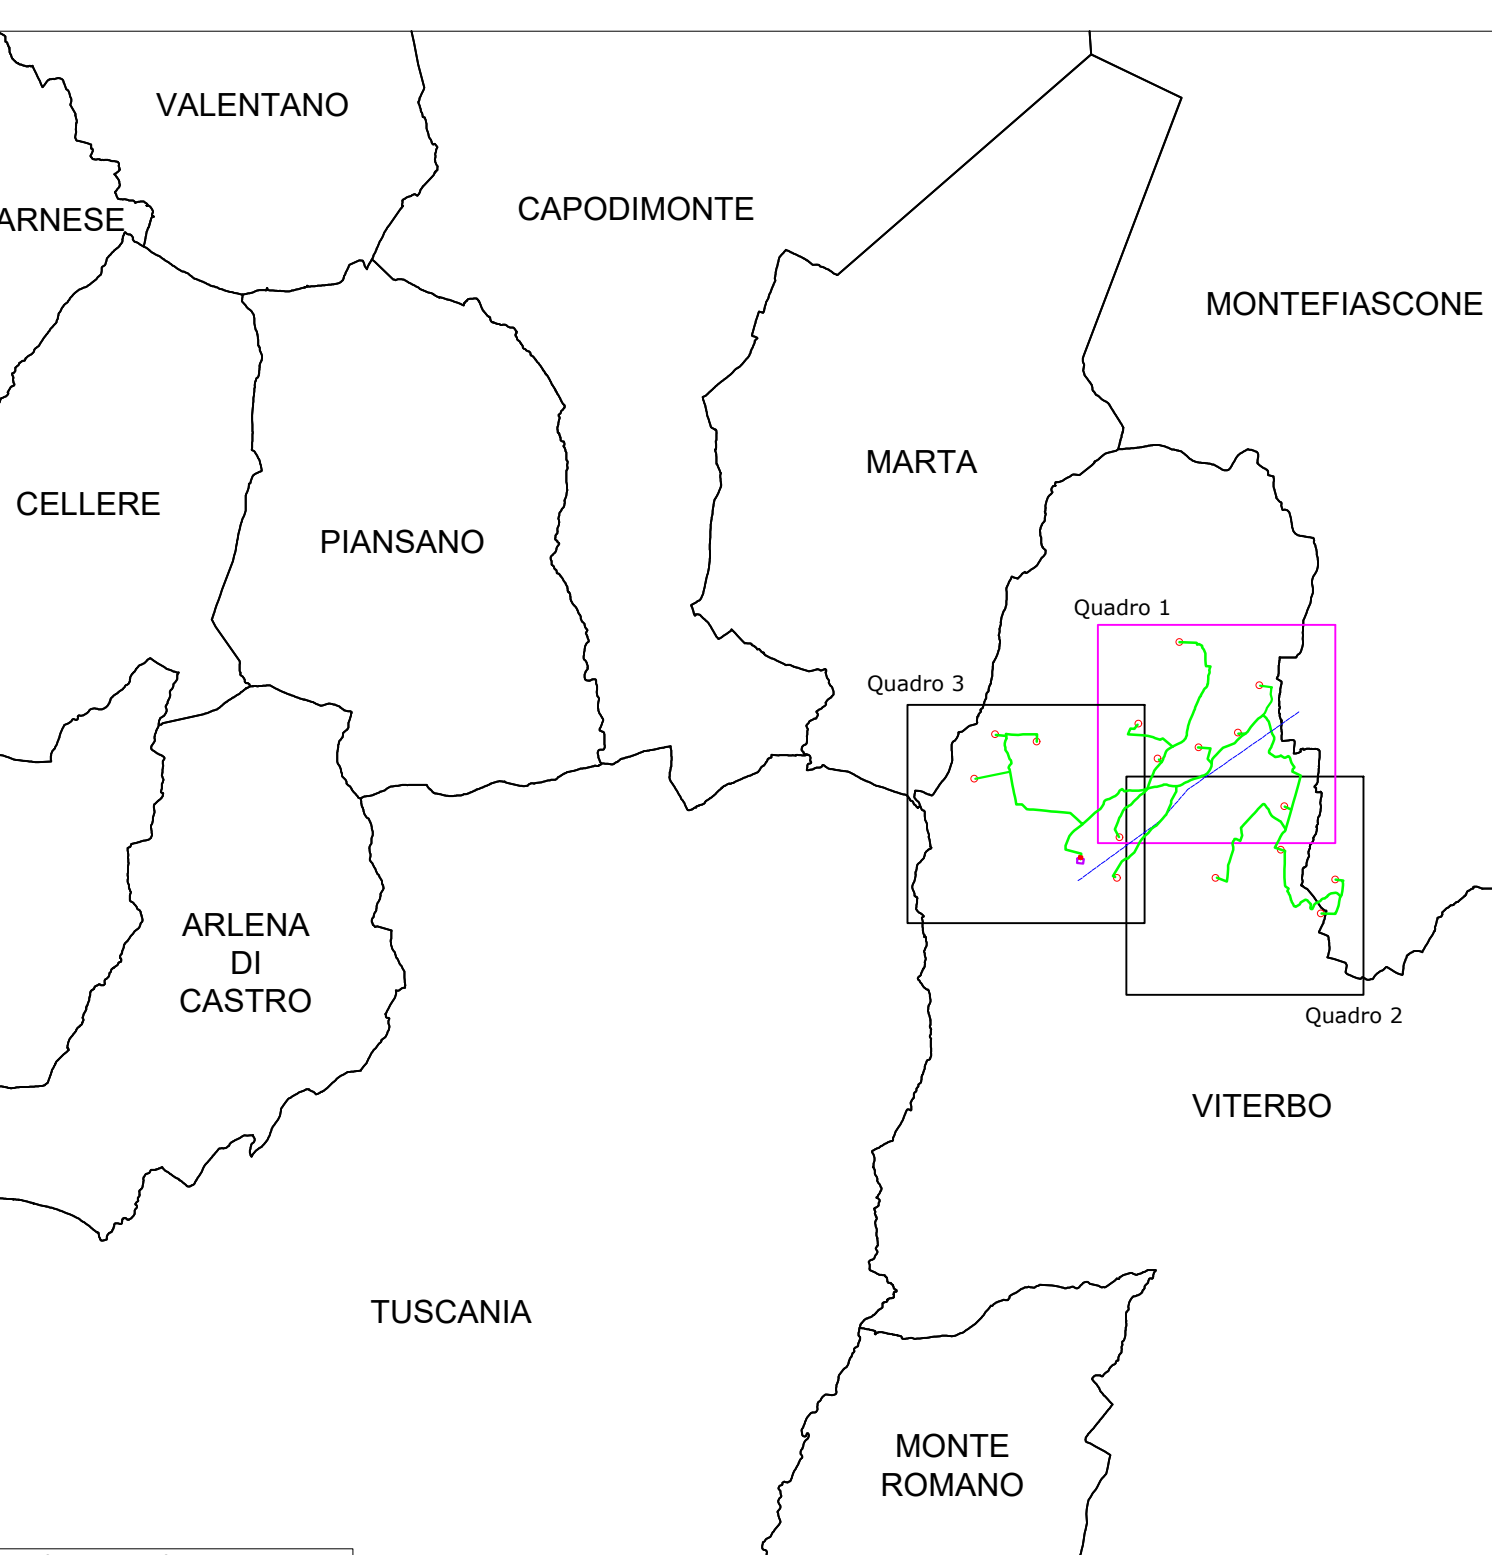

Keyplan - scala 1:100.000

Legenda

	AEROGENERATORE DI PROGETTO		Viabilità di progetto
	AREA GRU PRINCIPALE		Cavidotto MT interrato
	AREA DI STOCCAGGIO PALE E TORRI		Cavidotto AT interrato
	AREA DI MONTAGGIO DEL BRACCIO DELLA GRU		SE Sottostazione di Elevazione
			Nuova CP

