

REGIONE LAZIO
 PROVINCIA DI VITERBO
 COMUNE DI VITERBO - COMUNE DI MONTEFIASCONE

PROGETTO PER LA REALIZZAZIONE DI UN IMPIANTO EOLICO DELLA POTENZA DI 96 MW E DELLE RELATIVE OPERE DI CONNESSIONE DA REALIZZARSI NEI COMUNI DI VITERBO E MONTEFIASCONE


Denominazione impianto:
EOLICO VITERBO - MONTEFIASCONE

Committente:
 WIND ENERGY 3 S.r.l.
 Via Giuseppe Taschini, 19
 01033 Civita Castellana
 P.IVA 02030790568

Progettazione:
 Per. Ind. Lamberto Chiodi
 Per. Ind. Danilo Rocco
 Dott. Agr. Alberto Cardarelli
 Dott. Geol. Emma Bernardini
 Restituzione Grafica Azzurra Salari
 Anna Lisa Chiodi

Documento:
TAV. E3.1
 Denominazione elaborato:
LAYOUT DI PROGETTO SU C.T.R. - Quadro 1 - SCALA 1:1000

REV.	DATA	DESCRIZIONE	REDATTO	APPROVATO
00	26/04/2023	Prima emissione		

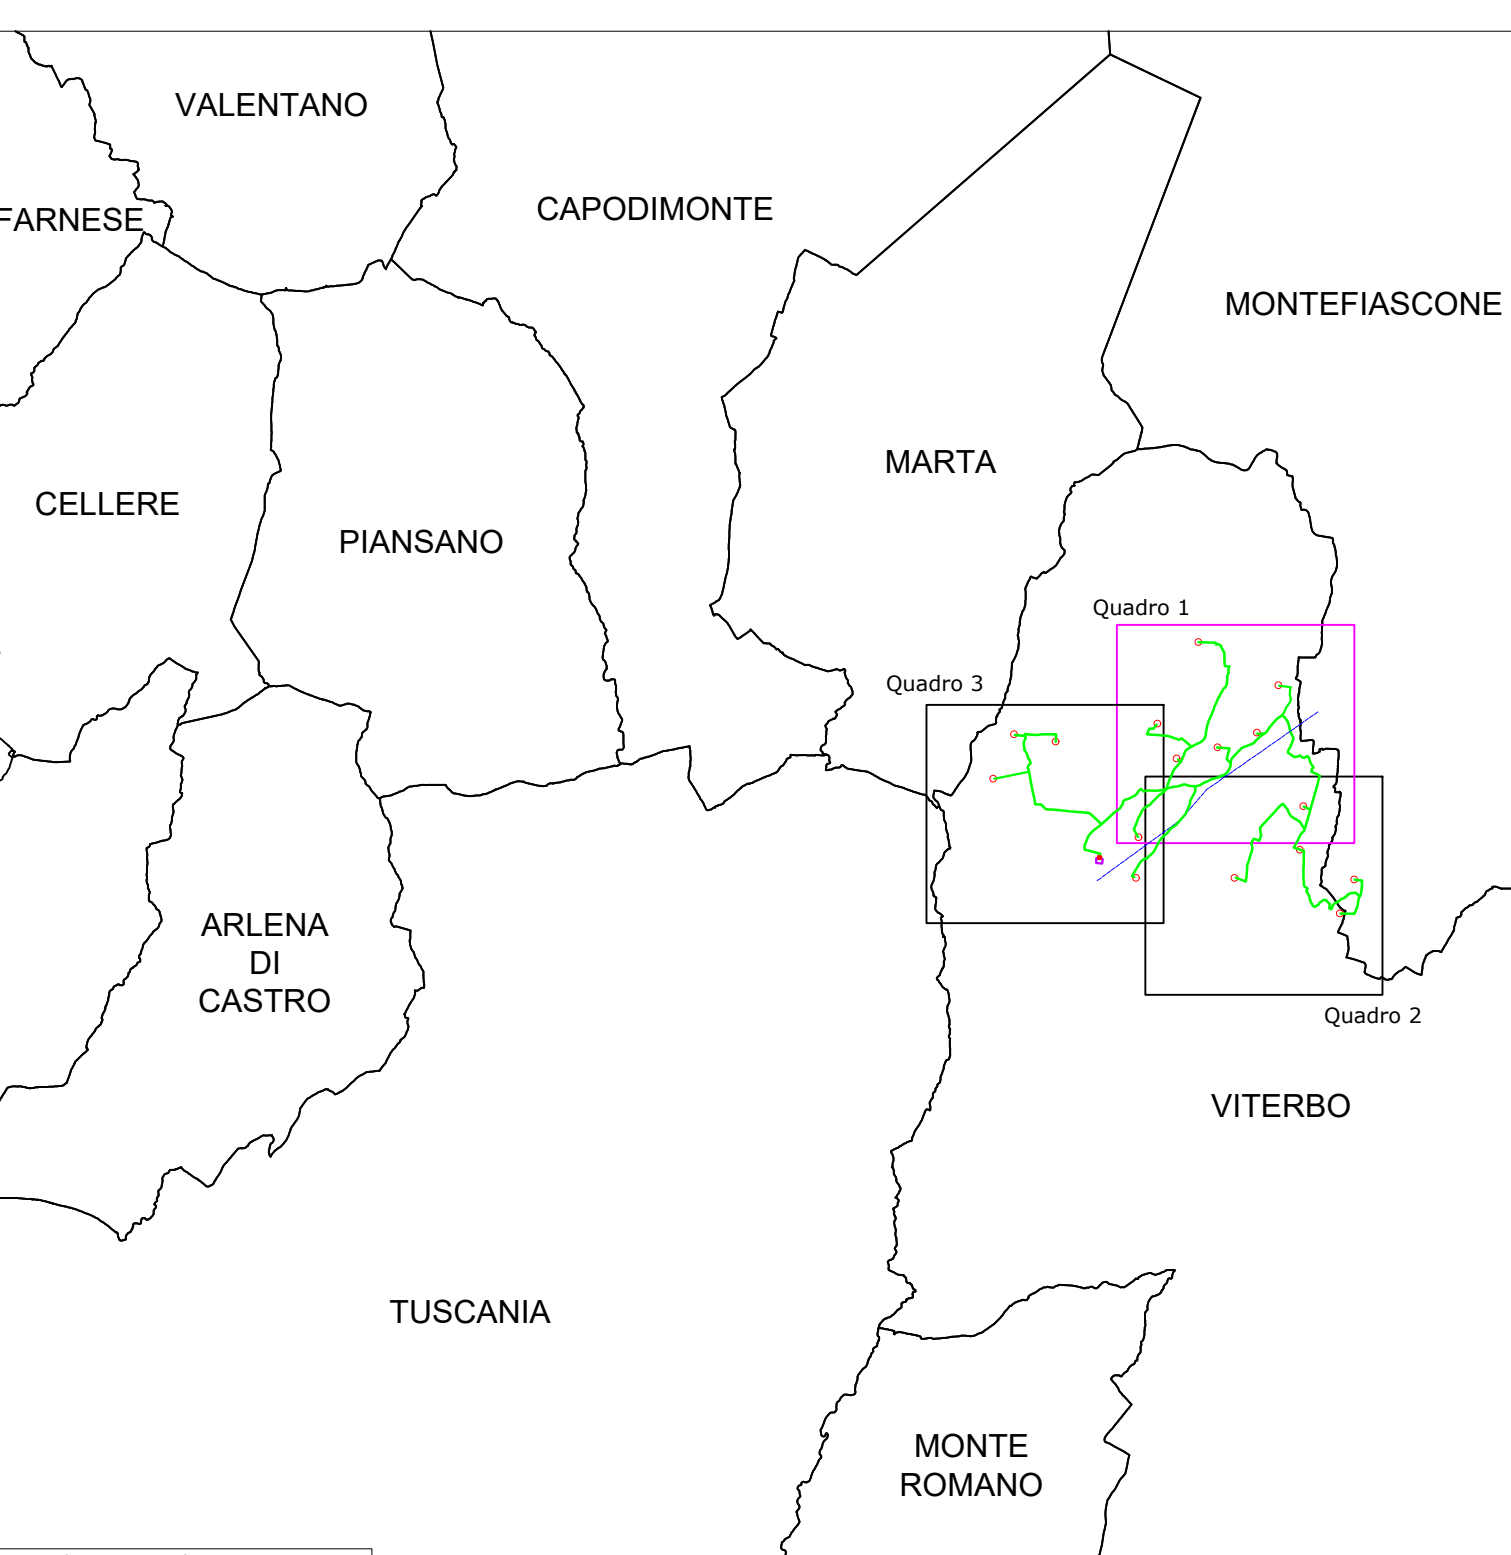

Keyplan - scala 1:100.000

Legenda

AEROGENERATORE DI PROGETTO	Cavidotto MT interrato
AREA GRU PRINCIPALE	Cavidotto AT interrato
AREA DI STOCCAGGIO PALE E TORRI	Linea Alta Tensione Aerea/Interrata
AREA DI MONTAGGIO DEL BRACCIO DELLA GRU	
Limite Tratto Tipologia Cavidotto	

