




01 STRALCIO PLANIMETRICO 01
1:2000



02 STRALCIO PLANIMETRICO 02
1:2000

KEYPLAN

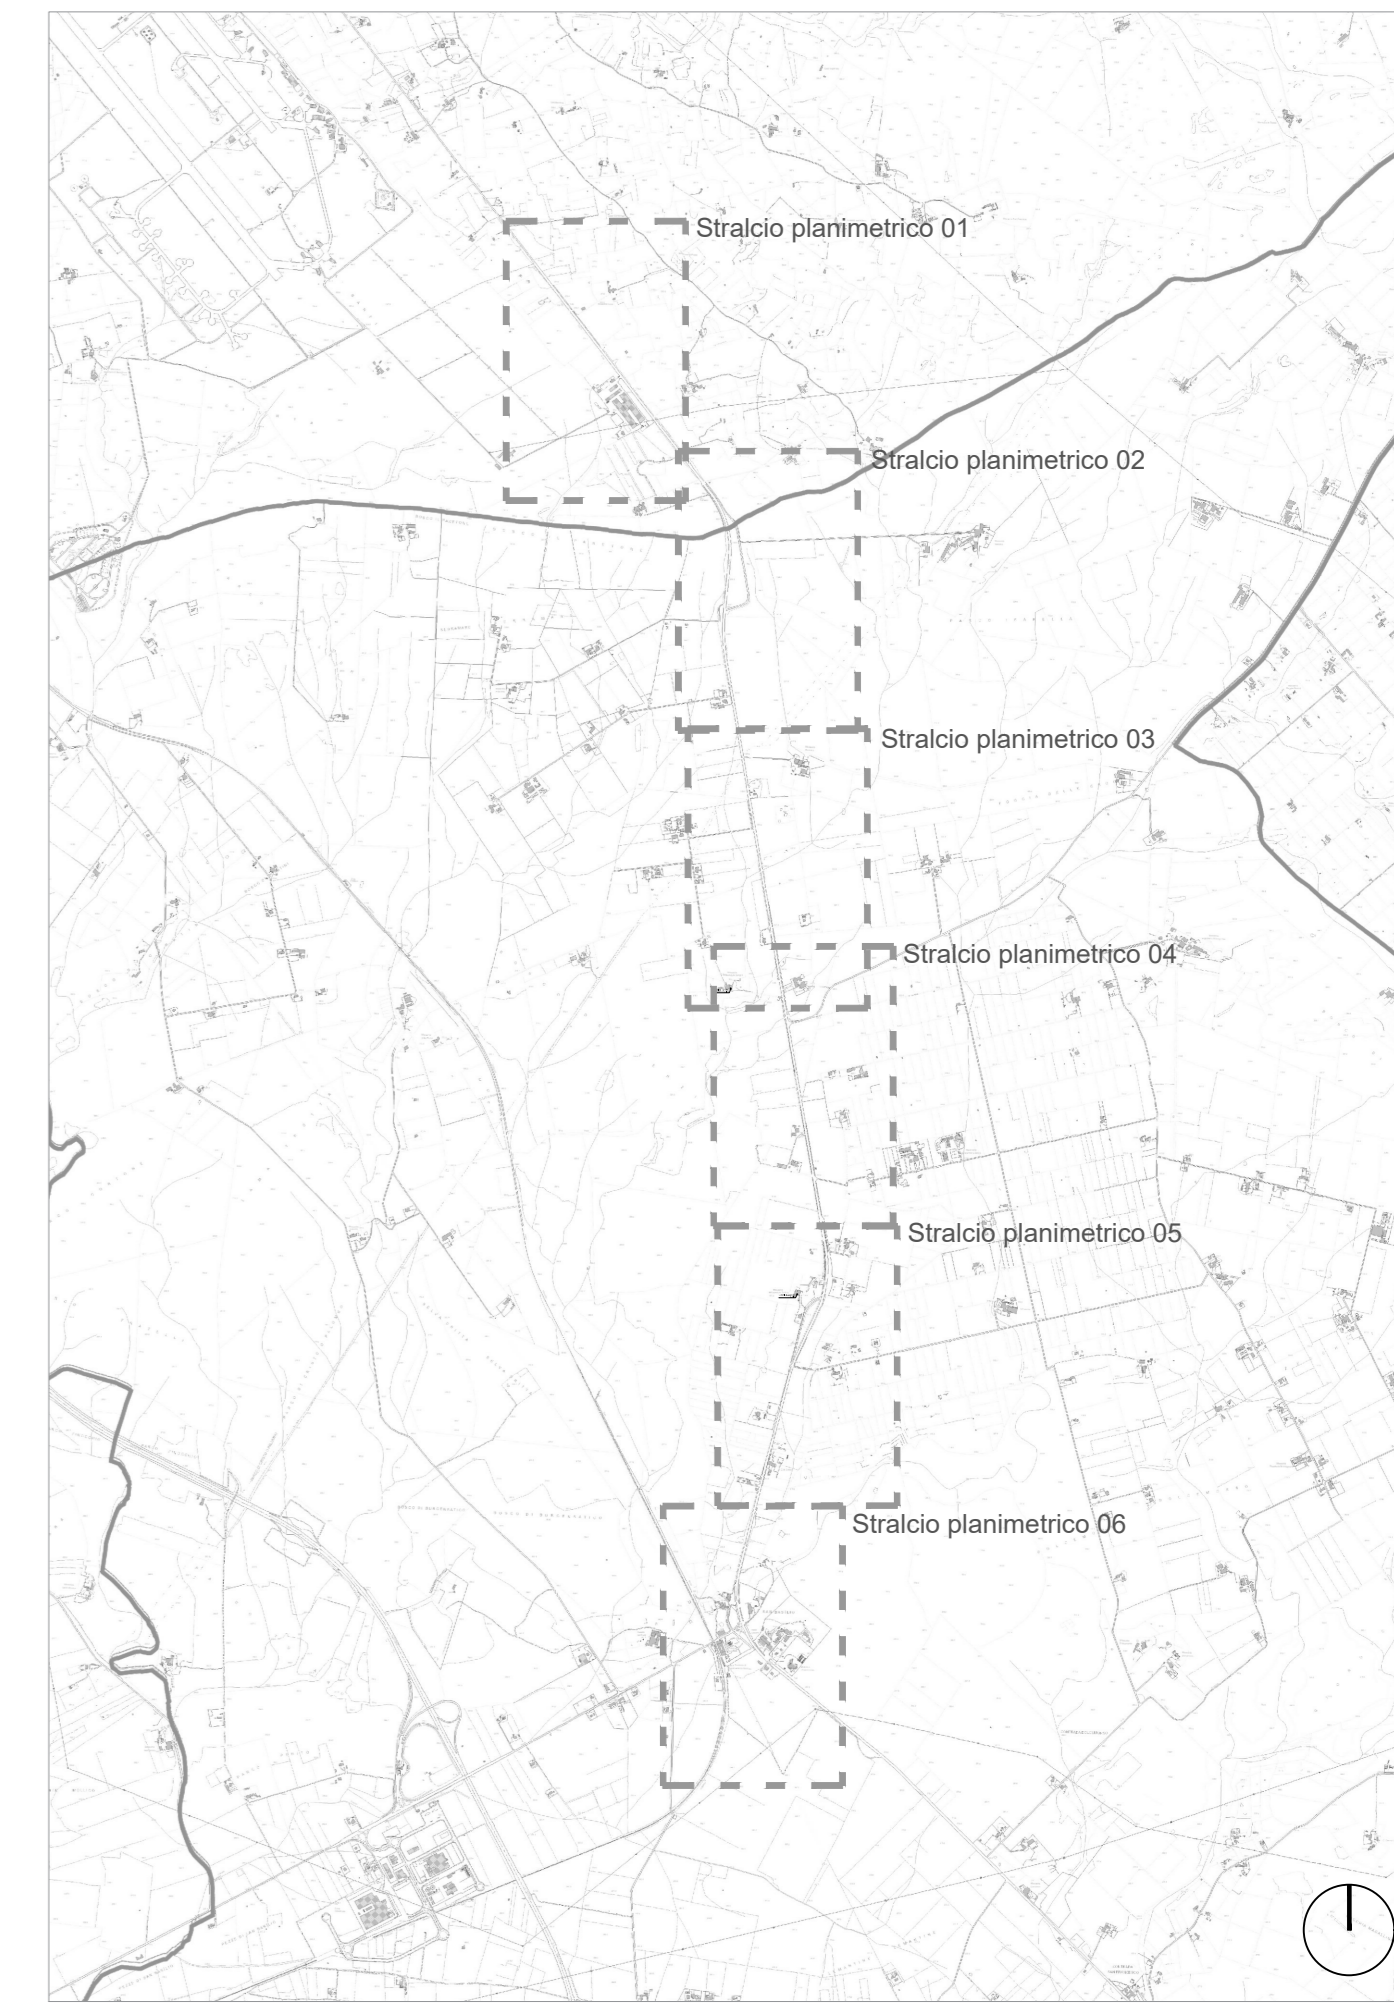

LEGENDA

- Limite delle aree oggetto d'intervento
 - Limiti comunali
- INTERVENTI PAESAGGISTICI
- Inerbimenti - (NR)
Quantità: 545.177,26 m²
 - PB1 Cintura verde di mitigazione
Quantità: 1.208 m
 - PB2 Macchia arboreo-arbustiva
Quantità: 43.182 mq
 - PA1 Cintura verde di mitigazione
Quantità: 1.242 mq
 - PA2 Macchia arboreo-arbustiva
Quantità: 20.913 mq
 - PA3 Piantata arborea
Quantità: 21.291 mq
 - P11 Macchia arbustiva
Quantità: 2.629 mq
 - Ripristino aree di cantiere
Quantità: 27.739 mq
- INTERVENTI AMBIENTALI
- Passaggi faunistici
Quantità: 7



DIREZIONE TECNICA

S.S. 100 "di Gioia del Colle"
COMPLETAMENTO FUNZIONALE E MESSA IN SICUREZZA DELLA S.S. 100, TRA I KM 44+500 E 52+600 (SAN BASILIO) CON SEZIONE DI TIPO B.

PROGETTO DEFINITIVO

COD. BA291

RESPONSABILE INTEGRAZIONE SPECIALISTICA
Ing. Alessandro Altella - Ordine degli Ingegneri di Genova n° 7995 A

IL PROGETTISTA E COORDINATORE DELLA SICUREZZA IN FASE DI PROGETTAZIONE
Ing. Vito Caporotondo - Ordine degli Ingegneri di Teramo n° 1090

IL GEOLOGO
Dott. Geo. Mario Stani
Ordine dei Geologi della Puglia n° 270

IL RESPONSABILE DEL PROCEDIMENTO
Ing. Alessio SANCHEZ
(NAS - Struttura territoriale Puglia)

Progettisti

RIR DIREZIONE TECNICO
Prof. Ing. Andrea Del Grosso

AMBERG ENGINEERING DIREZIONE TECNICO
Ing. Franz Pochner

ETACONS s.r.l. DIREZIONE TECNICO
Ing. Primo STAS

cdB DIREZIONE TECNICO
Ing. Tommaso Di Bari

LAND DIREZIONE TECNICO
LAND Italia SpA
Arch. Andreas KIRW

INSERIMENTO PAESAGGISTICO AMBIENTALE

Planimetria opere a verde_Tav. 1 di 3

CODICE PROGETTO	NOME FILE	REVISIONE	SCALA:
STBA0291	T01A00AMBPP01_B	B	1:2000
PROGETTO	LV. PROG. ANNO	ELAB.	
	D 23	T01A00AMBPP01	
B	Emissione per integrazioni	Febbraio 2024	SP SP AK
A	Prima emissione	Giugno 2023	SP SP AK
REV.	DESCRIZIONE	DATA	REDATTO VERIFICATO APPROVATO

