




05 STRALCIO PLANIMETRICO 05
1:2000



06 STRALCIO PLANIMETRICO 06
1:2000

KEYPLAN

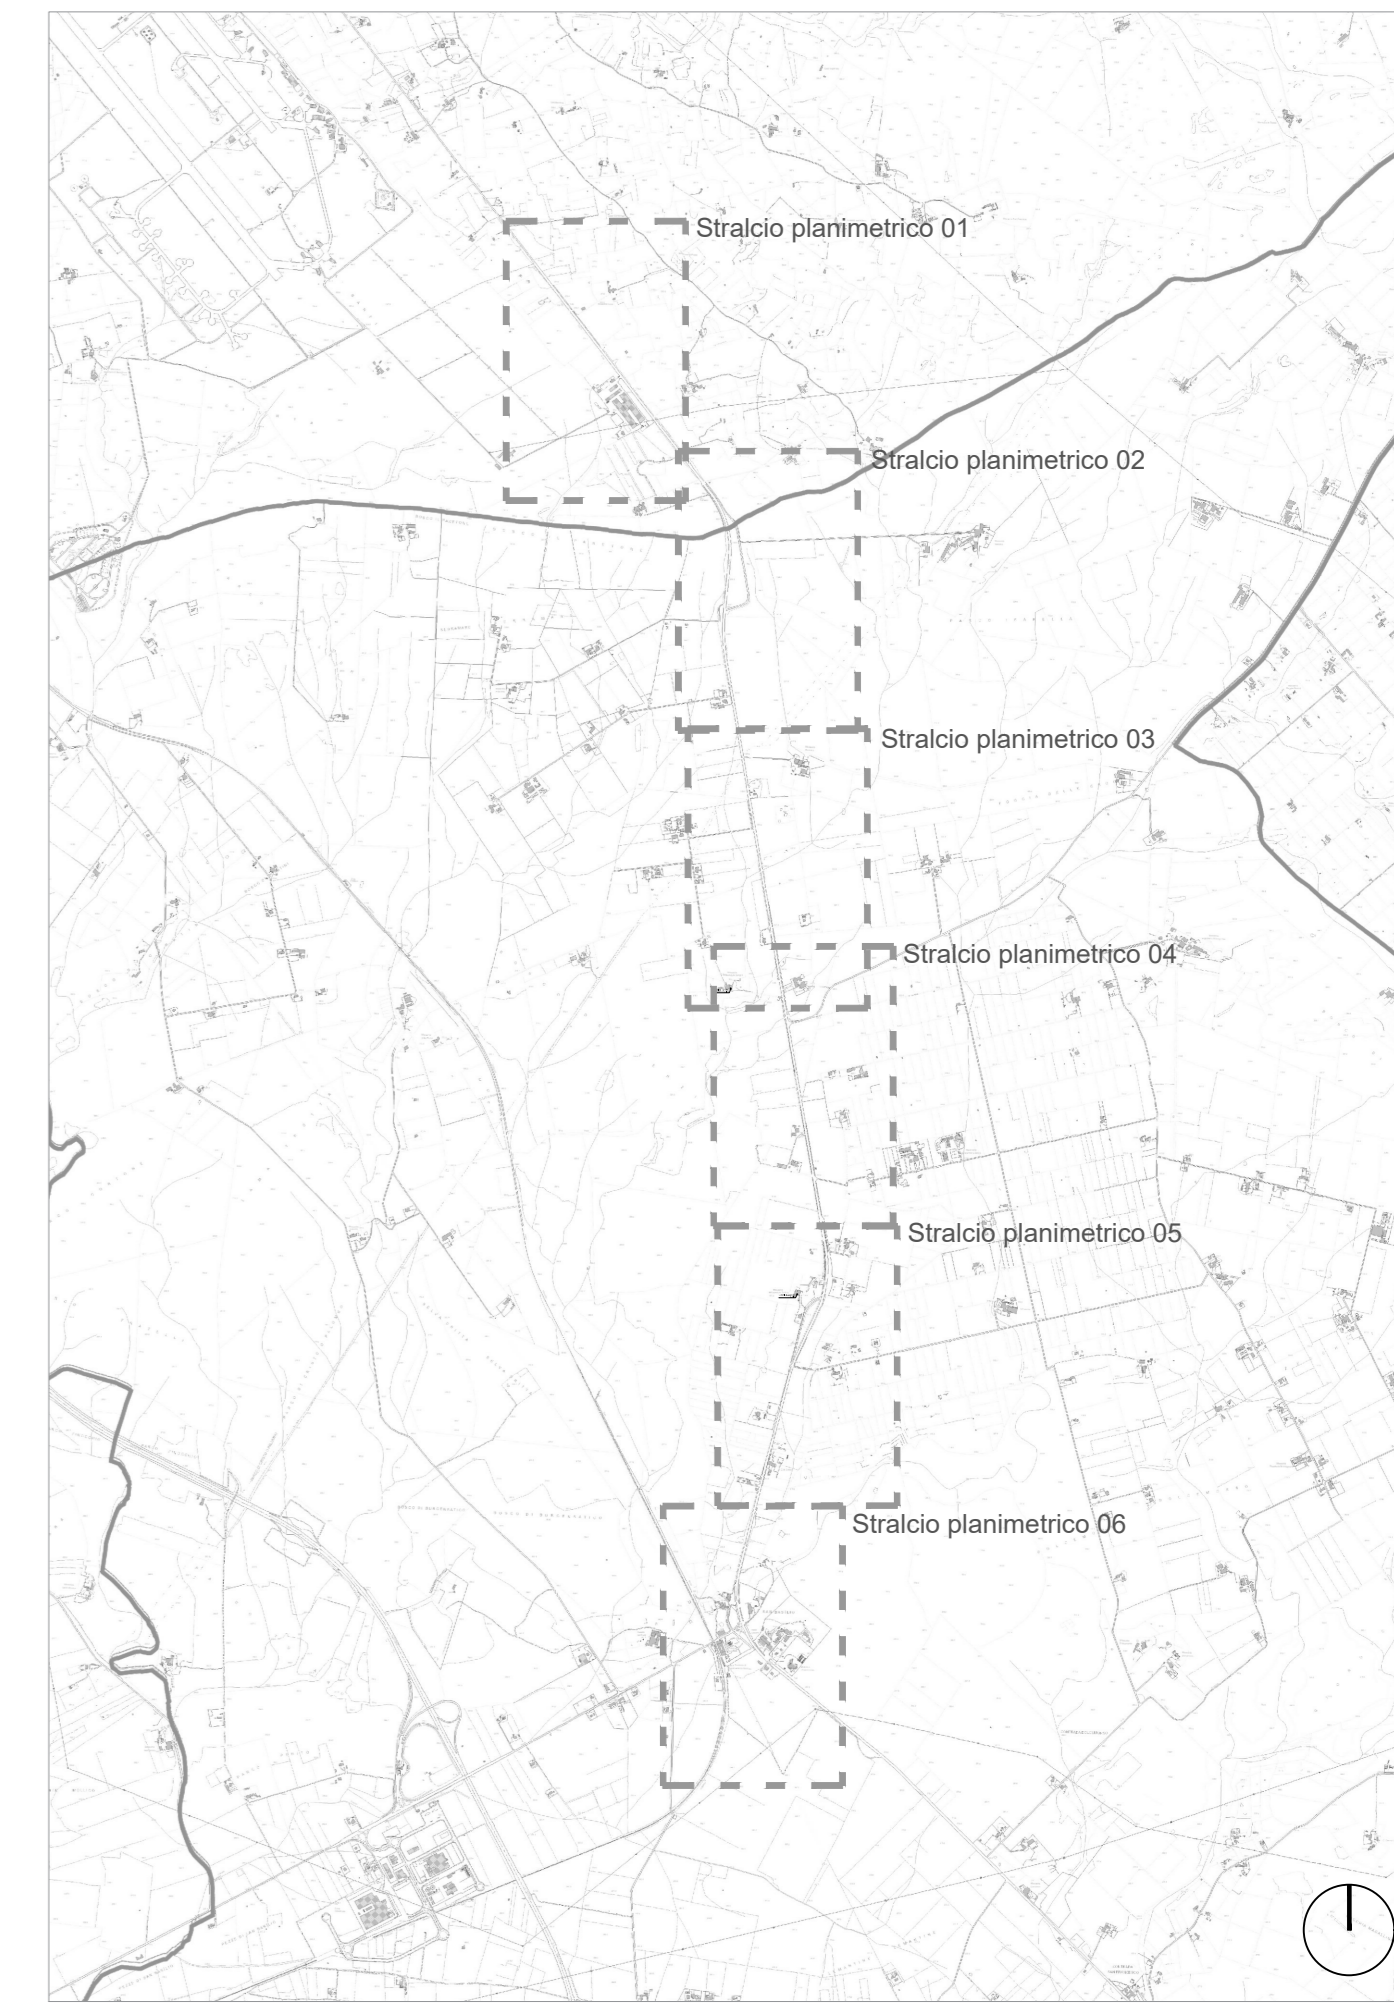

LEGENDA

- Limite delle aree oggetto d'intervento
 - Limiti comunali
- INTERVENTI PAESAGGISTICI**
- Inerimenti - (INR)
Quantità: 845.177,28 m²
 - PB1 Cintura verde di mitigazione
Quantità: 1.208 m
 - PB2 Macchia arboreo-arbustiva
Quantità: 43.162 mq
 - PA1 Cintura verde di mitigazione
Quantità: 1.242 mq
 - PA2 Macchia arboreo-arbustiva
Quantità: 20.913 mq
 - PA3 Piantata arborea
Quantità: 21.291 mq
 - P11 Macchia arbustiva
Quantità: 2.625 mq
 - Ripristino aree di cantiere
Quantità: 27.739 mq
- INTERVENTI AMBIENTALI**
- Passaggi faunistici
Quantità: 7



S.S. 100 "di Gioia del Colle"
COMPLETAMENTO FUNZIONALE E MESSA IN SICUREZZA DELLA S.S. 100, TRA I KM 44+500 E 52+600 (SAN BASILIO) CON SEZIONE DI TIPO B.

PROGETTO DEFINITIVO COD. BA291

RESPONSABILE INTEGRAZIONE SPECIALISTICA Ing. Massimo Motta - Ordine degli Ingegneri di Genova n° 7995 A	Progettisti RIR DIRETTORE TECNICO Prof. Ing. Andrea Del Grosso
IL PROGETTISTA È COORDINATORE DELLA SICUREZZA IN FASE DI PROGETTAZIONE Ing. Vito Caporizzo - Ordine degli Ingegneri di Torino n° 1090	AMBERG ENGINEERING DIRETTORE TECNICO Ing. Franz Pascher
IL GEOLOGO Dott. Geo. Mario Sisti (Ordine dei Geologi della Puglia n° 279)	ETACONS S.p.A. Società di Ingegneria DIRETTORE TECNICO Ing. Primo Stasi
IL RESPONSABILE DEL PROCEDIMENTO Ing. Renato SANCHECO (SAS - Struttura territoriale Puglia)	INGEGNERI ASSOCIATI Ing. Tommaso Di Bari Ing. Vito CAPOTORTO
	LAND DIRETTORE TECNICO LAND Italia SpA Arch. Andrea KRUM

INSERIMENTO PAESAGGISTICO AMBIENTALE

Planimetria opere a verde_Tav. 3 di 3

CODICE PROGETTO	NOME FILE	REVISIONE	SCALA:
STBA0291	T00A00AMBPP03_B	B	1:2000
PROGETTO	LV. PROG. ANNO		
	0 23		
REV.	DESCRIZIONE	DATA	REDDATTO VERIFICATO APPROVATO
B	Emissione per integrazioni	Febbraio 2024	SP SW AK
A	Prima emissione	Giugno 2023	SP SW AK

