



01 STRALCIO PLANIMETRICO 01
1:5000

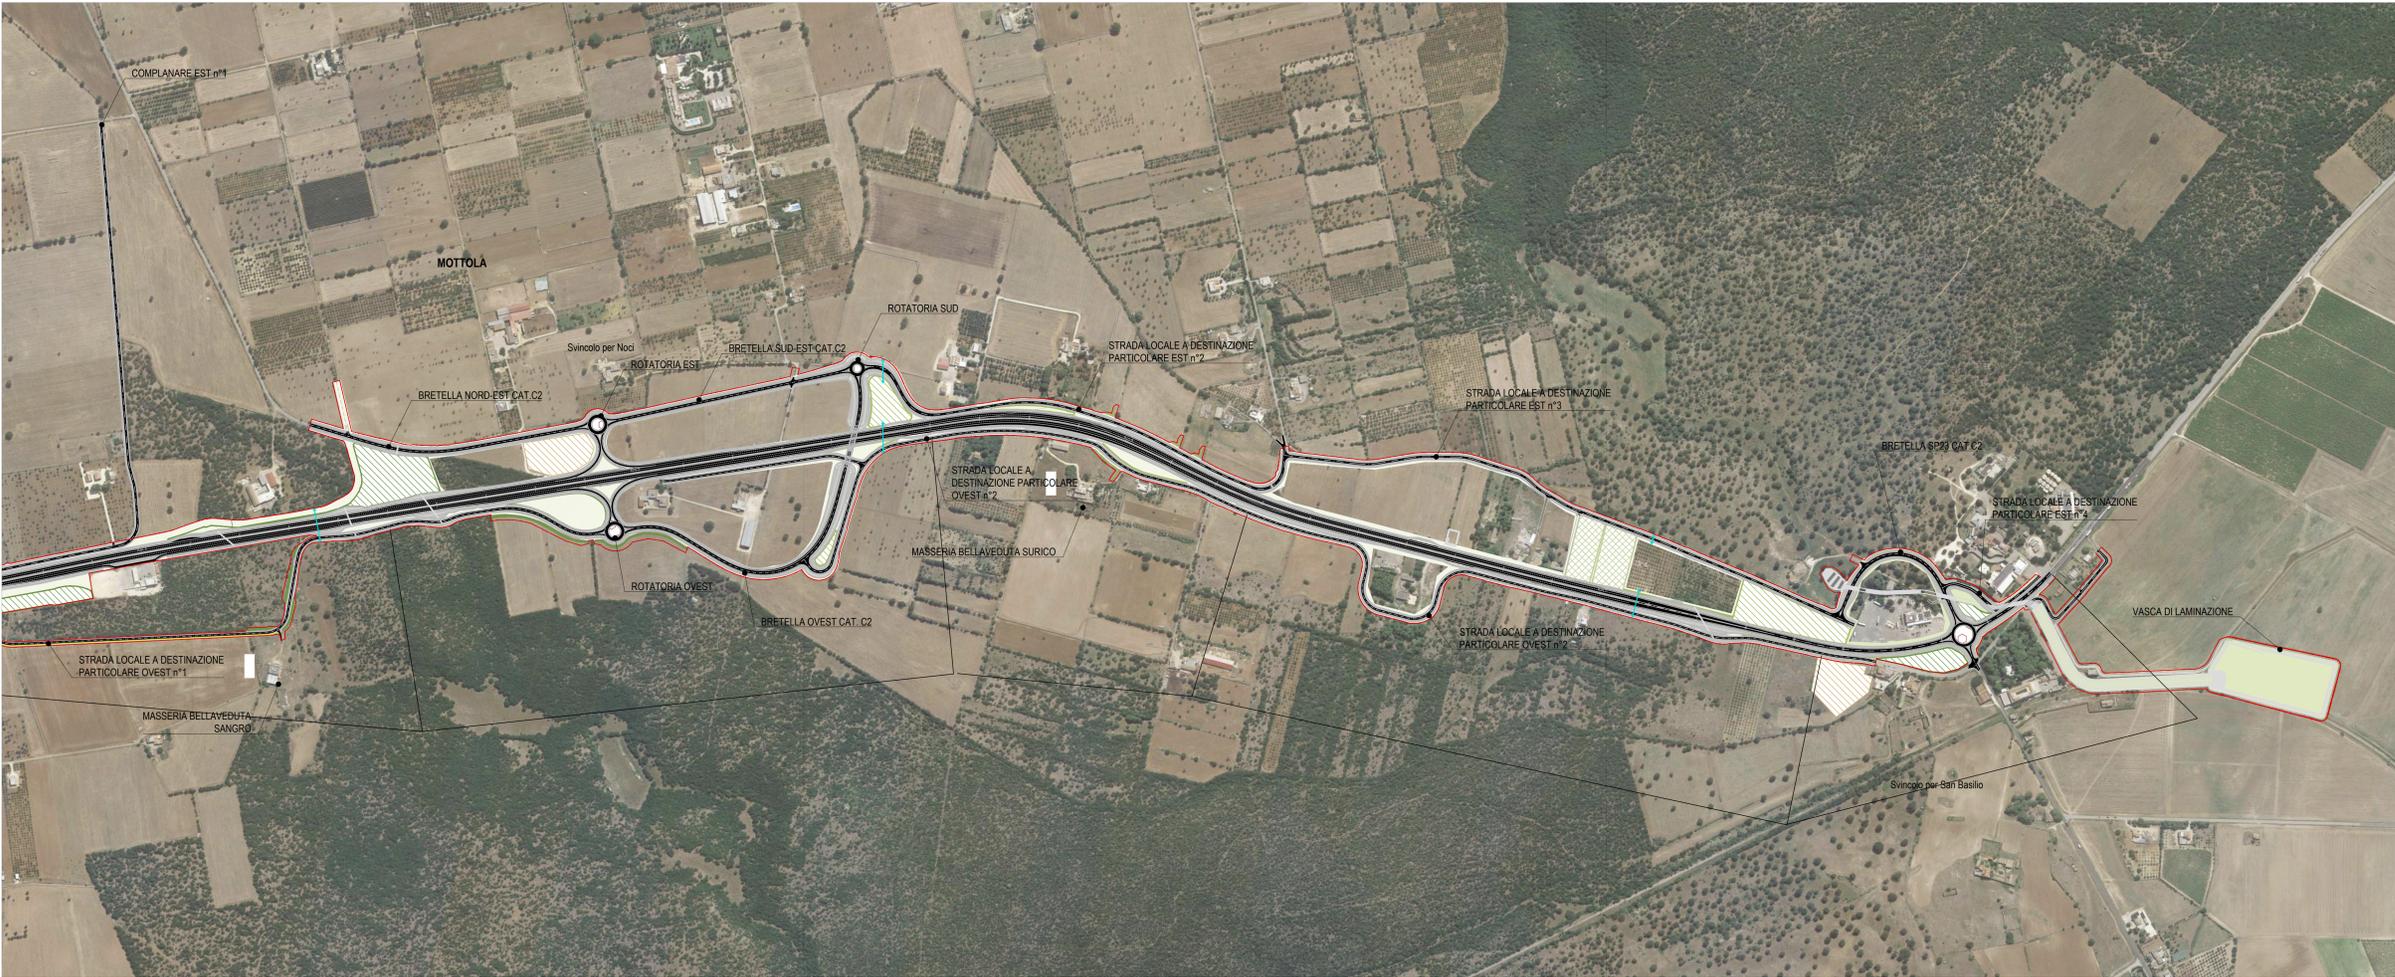

02 STRALCIO PLANIMETRICO 02
1:5000

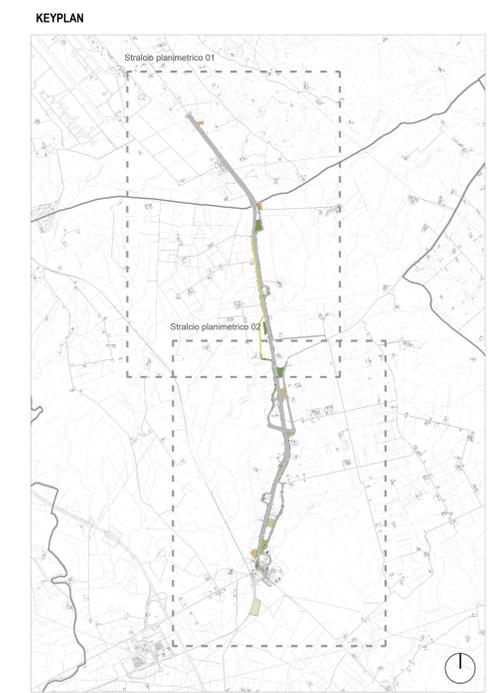

- LEGENDA**
- Limite delle aree oggetto d'intervento
 - Limiti comunali
- INTERVENTI PAESAGGISTICI**
- Inerbimenti - (INR)
Quantità: 545.177,28 m²
 - Paesaggio agricolo - (PA1)
Cintura verde di mitigazione
Quantità: 1.242 m
 - Paesaggio agricolo - (PA2)
Macchia arboreo-arbustiva
Quantità: 20.913 mq
 - Paesaggio agricolo - (PA3)
Piantata arborea
Quantità: 21.291 m²
 - Paesaggio boschivo - (PB1)
Cintura verde di mitigazione
Quantità: 1209 m
 - Paesaggio boschivo - (PB2)
Macchia arboreo-arbustiva
Quantità: 43.182 m²
 - Paesaggio infrastrutturale - (PI1)
Macchia arbustiva
Quantità: 2.625 m²
 - Aree di cantiere da ripristinare allo stato ante operam
Quantità: 27.739 m²
- INTERVENTI AMBIENTALI**
- Passaggi faunistici
Quantità: 7

S.S. 100 "di Gioia del Colle"
COMPLETAMENTO FUNZIONALE E MESSA IN SICUREZZA DELLA S.S. 100, TRA I KM 44+500 E 52+600 (SAN BASILIO) CON SEZIONE DI TIPO B.

PROGETTO DEFINITIVO COD. BA291

RESPONSABILE INTEGRAZIONE SPECIALISTICA Ing. Assessorio Altito - Ordine degli Ingegneri di Genova n° 7995 A	Progettisti RIR AMBERG ENGINEERING ETACONS S.p.A. Società di Ingegneria	DIRETTORE TECNICO Prof. Ing. Andrea Del Grosso
IL PROGETTISTA E COORDINATORE DELLA SICUREZZA IN FASE DI PROGETTAZIONE Ing. Vito Caporaso - Ordine degli Ingegneri di Taranto n° 1080	LAND INGEGNERIA ASSOCIATI	DIRETTORE TECNICO Ing. Franco Pascher
IL GEOLOGO Dott. Gen. Mario Stani (Ordine dei Geologi della Puglia n° 279)	LAND INGEGNERIA ASSOCIATI	DIRETTORE TECNICO Ing. Primo Stasi
IL RESPONSABILE DEL PROCEDIMENTO Ing. Alessio SANCHEZ (AMS - Struttura territoriale Puglia)	LAND INGEGNERIA ASSOCIATI	Ing. Tommaso Di Bari Ing. Vito CAROCCIO
		DIRETTORE TECNICO LAND S.p.A. Arch. Andrea KIRW

RELAZIONE PAESAGGISTICA
Planimetria interventi di inserimento paesaggistico e ambientale

CODICE PROGETTO STBA0291	LV. PROG. ANNO D 23	NOME FILE TO01AD1AMBPL01_B	REVISIONE B	SCALA: 1:5000
PRODOTTO		CODICE ELAB. T01A1A01AMBPL01		
B	Emissione per integrazioni	Febbraio 2024	SP	AR
A	Prima emissione	Giugno 2023	SP	AR
REV.	DESCRIZIONE	DATA	REDATTO	VERIFICATO APPROVATO

