




01 STRALCIO PLANIMETRICO 01  
1:2000



02 STRALCIO PLANIMETRICO 02  
1:2000

KEYPLAN

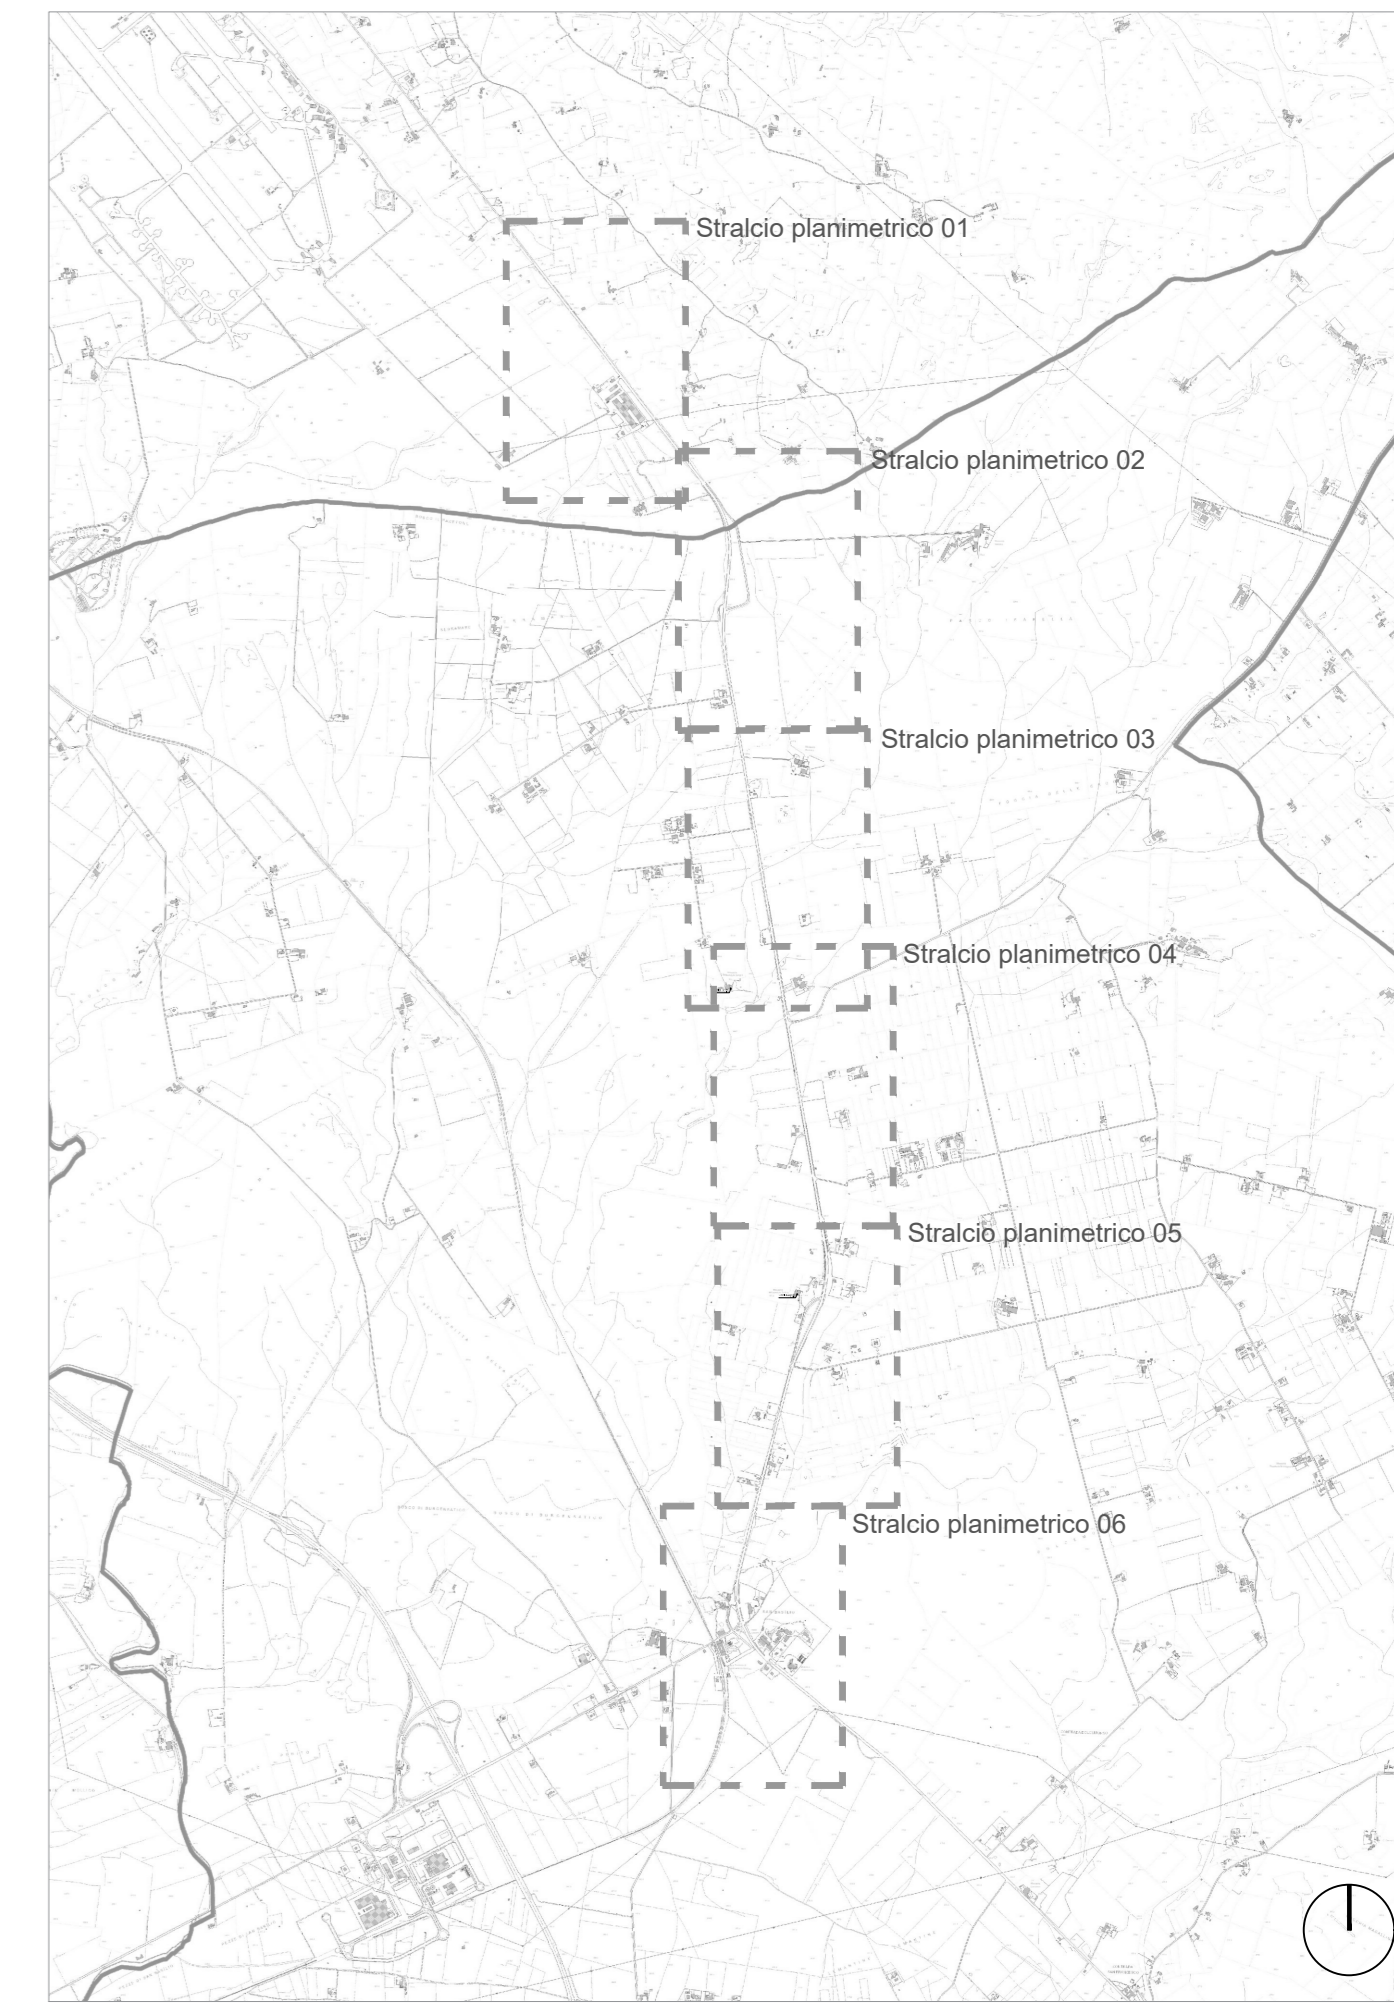

LEGENDA

- Limite delle aree oggetto d'intervento
- Limiti comunali

INTERVENTI PAESAGGISTICI

- Inerbimenti - (NR)  
Quantità: 545.177,26 m<sup>2</sup>
- PB1 Cintura verde di mitigazione  
Quantità: 1.208 m
- PB2 Macchia arboreo-arbustiva  
Quantità: 43.182 mq
- PA1 Cintura verde di mitigazione  
Quantità: 1.242 mq
- PA2 Macchia arboreo-arbustiva  
Quantità: 20.913 mq
- PA3 Piantata arborea  
Quantità: 21.291 mq
- P11 Macchia arbustiva  
Quantità: 2.629 mq
- Ripristino aree di cantiere  
Quantità: 27.739 mq

INTERVENTI AMBIENTALI

- Passaggi faunistici  
Quantità: 7



DIREZIONE TECNICA

S.S. 100 "di Gioia del Colle"  
COMPLETAMENTO FUNZIONALE E MESSA IN SICUREZZA DELLA S.S. 100, TRA I KM 44+500 E 52+600 (SAN BASILIO) CON SEZIONE DI TIPO B.

PROGETTO DEFINITIVO

COD. BA291

RESPONSABILE INTEGRAZIONE SPECIALISTICA  
Ing. Alessandro Motta - Ordine degli Ingegneri di Genova n° 7995 A

IL PROGETTISTA E COORDINATORE DELLA SICUREZZA IN FASE DI PROGETTAZIONE  
Ing. Vito Caporizzo - Ordine degli Ingegneri di Torino n° 1090

IL GEOLOGO  
Dott. Geo. Mario Sisti  
(Ordine dei Geologi della Puglia n° 279)

IL RESPONSABILE DEL PROCEDIMENTO  
Ing. Renato SANCHICO  
(NAS - Struttura territoriale Puglia)

Progettisti

**RIR**  
DIRETTORE TECNICO  
Prof. Ing. Andrea Del Grosso

**AMBERG ENGINEERING**  
DIRETTORE TECNICO  
Ing. Franz Pascher

**ETACONS S.r.l.**  
Società di Ingegneria  
DIRETTORE TECNICO  
Ing. Primo STAS

**INGENIERI ASSOCIATI**  
Ing. Tommaso Di Bari  
Ing. Vito CAPORIZZO

**LAND**  
DIRETTORE TECNICO  
LAND S.p.A.  
Arch. Andrea KRUM

RELAZIONE PAESAGGISTICA

Planimetria opere a verde\_Tav. 1 di 3

CODICE PROGETTO	NOME FILE	REVISIONE	SCALA:
STBA0291	TO0401AMBPP01_B	B	1:2000
PROGETTO	LV. PROG. ANNO	CODICE ELAB.	
	D 23	T0401A01AMBPP01	
B	Emissione per integrazioni	Febbraio 2024	SP SW AK
A	Prima emissione	Giugno 2023	SP SW AK
REV.	DESCRIZIONE	DATA	REDATTO VERIFICATO APPROVATO

