




05 STRALCIO PLANIMETRICO 05
1:2000



06 STRALCIO PLANIMETRICO 06
1:2000

KEYPLAN

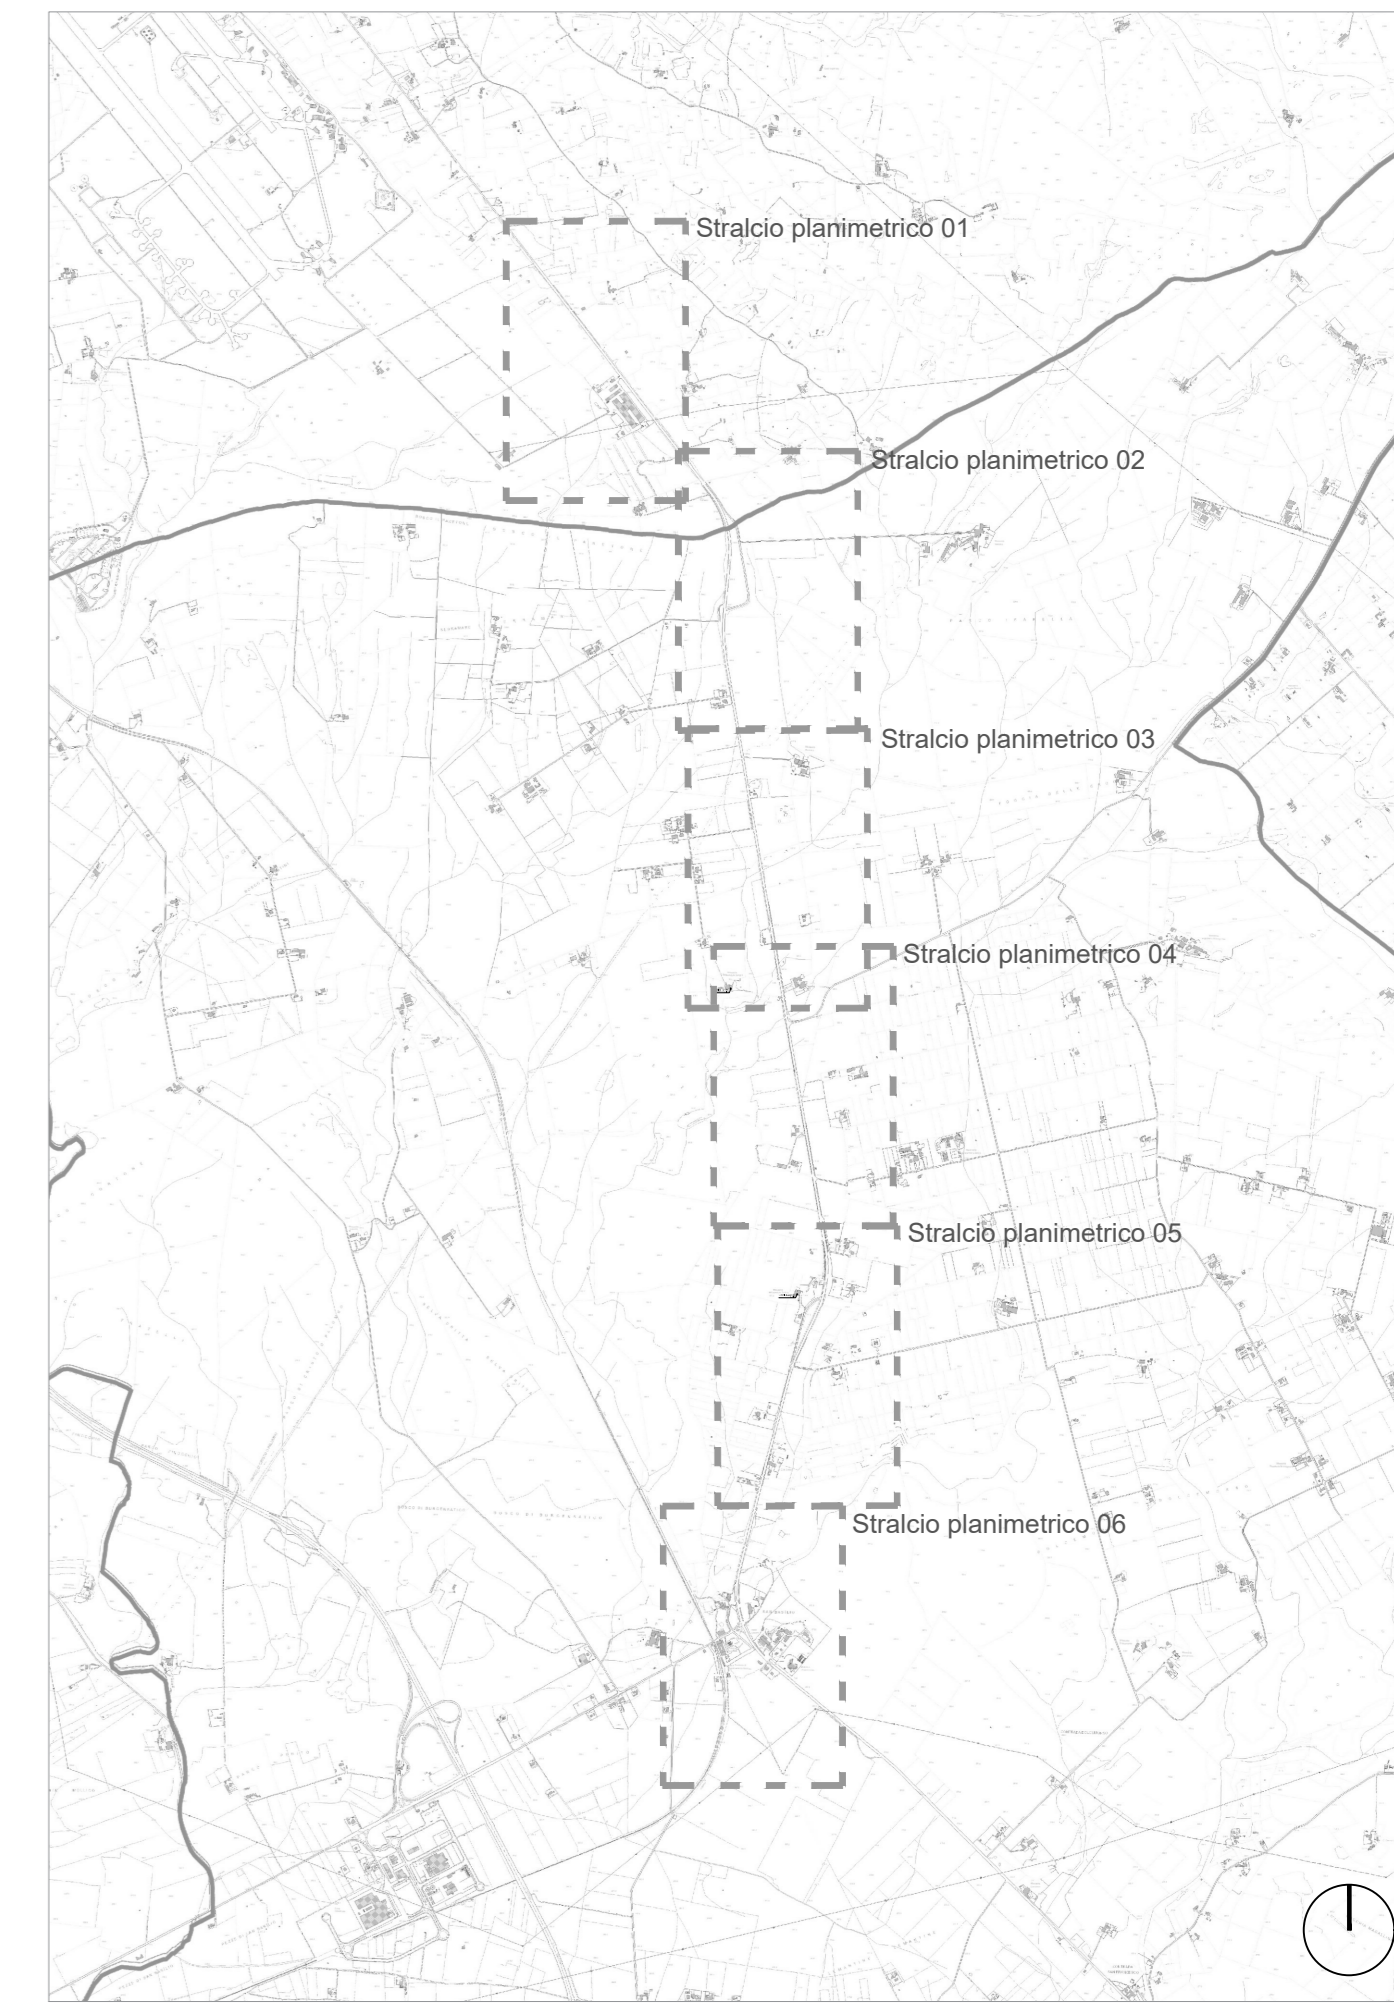

LEGENDA

- Limite delle aree oggetto d'intervento
 - Limiti comunali
- INTERVENTI PAESAGGISTICI**
- Inerimenti - (INR)
Quantità: 845.177,28 m²
 - PB1 Cintura verde di mitigazione
Quantità: 1.208 m
 - PB2 Macchia arborea-arbustiva
Quantità: 43.162 mq
 - PA1 Cintura verde di mitigazione
Quantità: 1.242 mq
 - PA2 Macchia arborea-arbustiva
Quantità: 20.913 mq
 - PA3 Piantata arborea
Quantità: 21.291 mq
 - P11 Macchia arbustiva
Quantità: 2.625 mq
 - Ripristino aree di cantiere
Quantità: 27.739 mq
- INTERVENTI AMBIENTALI**
- Passaggi faunistici
Quantità: 7



DIREZIONE TECNICA

S.S. 100 "di Gioia del Colle"
COMPLETAMENTO FUNZIONALE E MESSA IN SICUREZZA DELLA S.S. 100, TRA I KM 44+500 E 52+600 (SAN BASILIO) CON SEZIONE DI TIPO B.

PROGETTO DEFINITIVO

COD. BA291

RESPONSABILE INTEGRAZIONE SPECIALISTICA Ing. Alessandro Molitto - Ordine degli Ingegneri di Genova n° 7095 A	Progettista RIR	DIRETTORE TECNICO Prof. Ing. Andrea Del Grosso
IL PROGETTISTA E COORDINATORE DELLA SICUREZZA IN FASE DI PROGETTAZIONE Ing. Vito Capolitto - Ordine degli Ingegneri di Torino n° 1090	AMBERG ENGINEERING	DIRETTORE TECNICO Ing. Franz Pachter
IL GEOLOGO Dott. Geo. Mario Sisti (Ordine dei Geologi della Puglia n° 278)	ETACONS S.r.l. Società di Ingegneria	DIRETTORE TECNICO Ing. Primo STAS
IL RESPONSABILE DEL PROCEDIMENTO Ing. Renato SANCHIRO (NAS - Struttura Territoriale Puglia)	cdB INGEGNERIA ASSOCIATI	Ing. Tommaso Di Bari Ing. Vito CAPOTORTO
	LAND INGEGNERIA ASSOCIATI	DIRETTORE TECNICO LAND S.p.A. Arch. Andrea KIRME

RELAZIONE PAESAGGISTICA

Planimetria opere a verde_Tav. 3 di 3

CODICE PROGETTO	NOME FILE	REVISIONE	SCALA:
STBA0291	TO0401AMBPP03_B	B	1:2000
PROGETTO	LV. PROG. ANNO	CODICE ELAB.	
	D 23	T0401AMBPP03	
REV.	DESCRIZIONE	DATA	REDDATO VERIFICATO APPROVATO
B	Emissioni per integrazioni	Febbraio 2024	SP SW AK
A	Prima emissione	Giugno 2023	SP SW AK

