


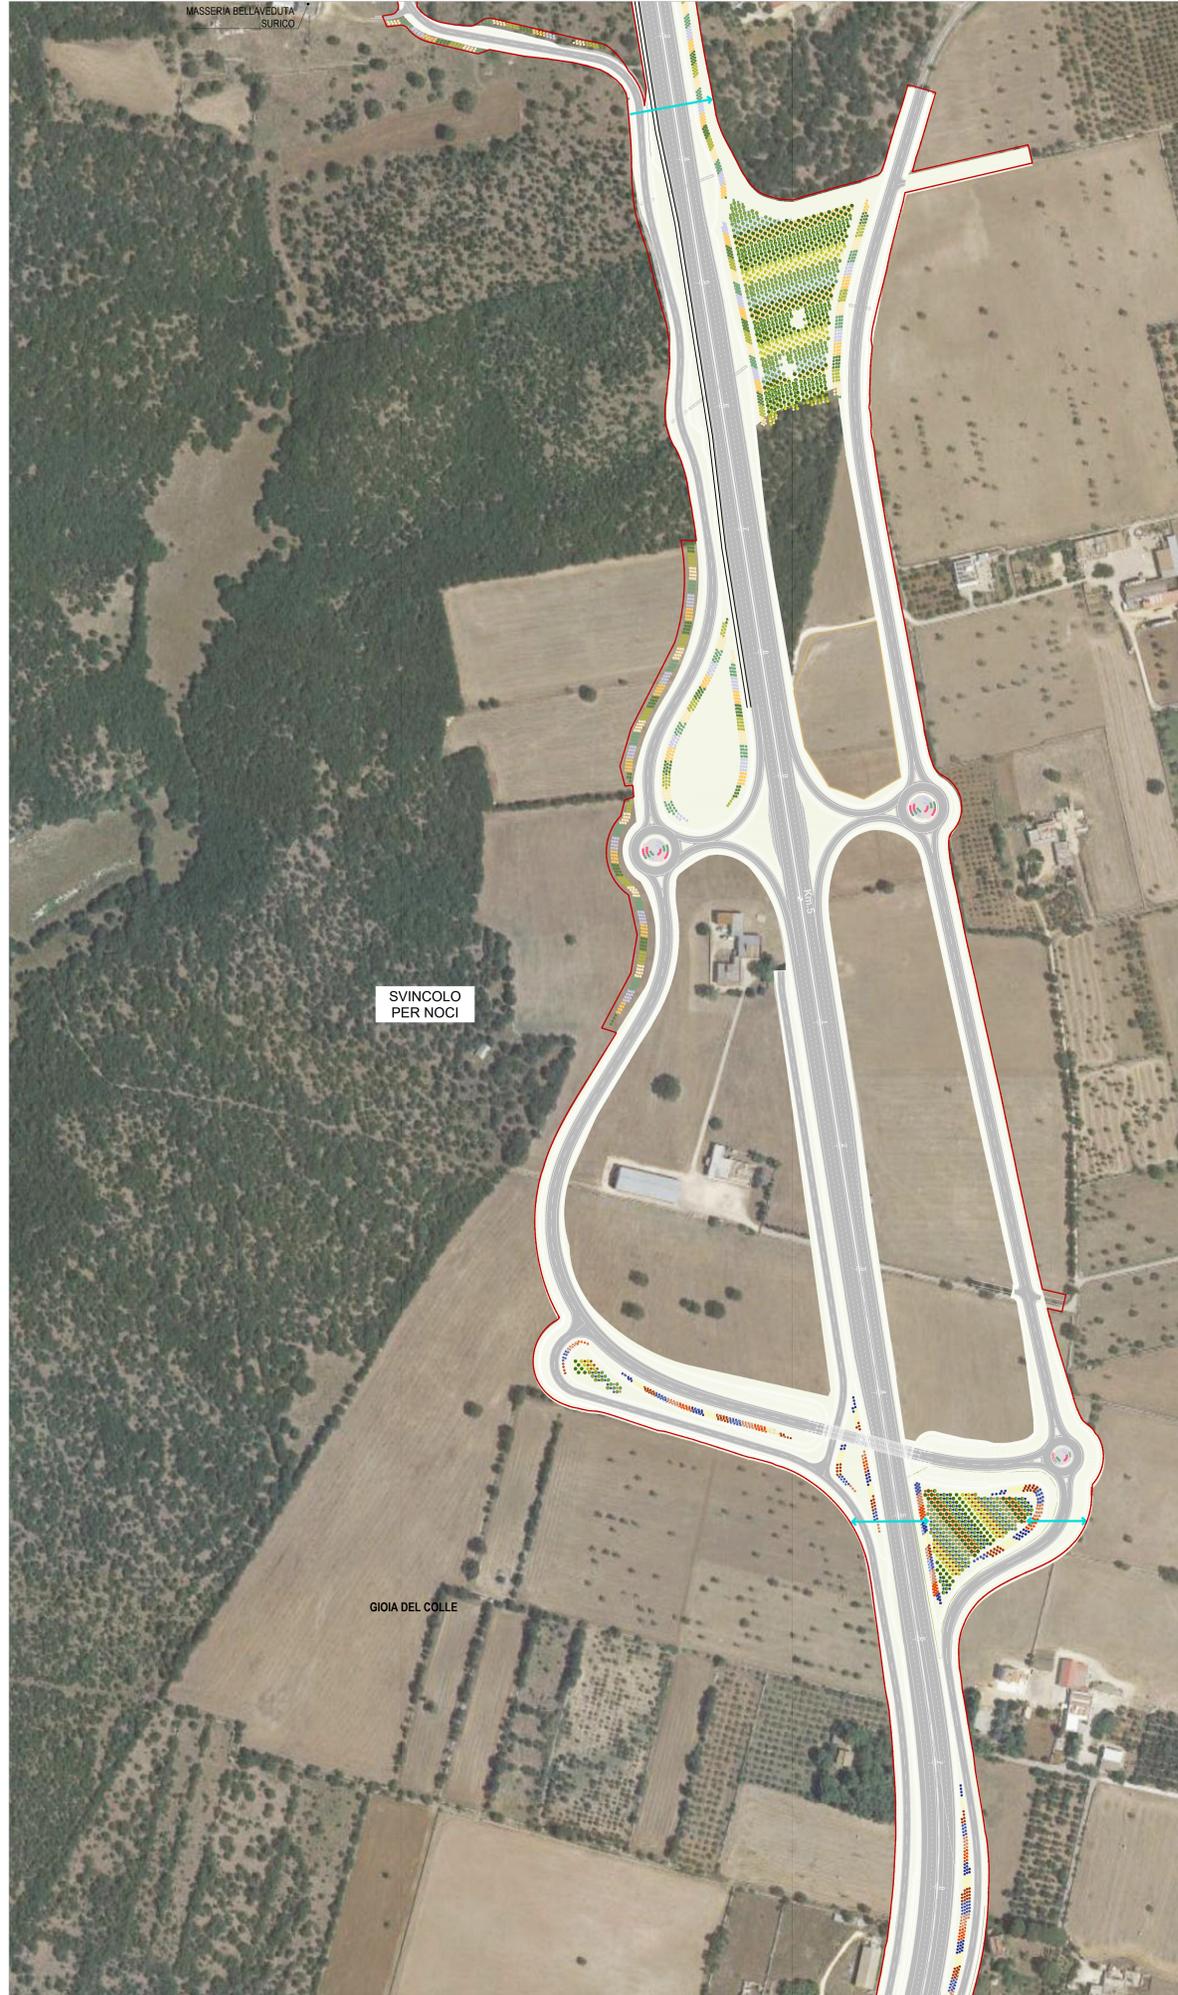


03 STRALCIO PLANIMETRICO 03  
1:2000



04 STRALCIO PLANIMETRICO 04  
1:2000

KEYPLAN

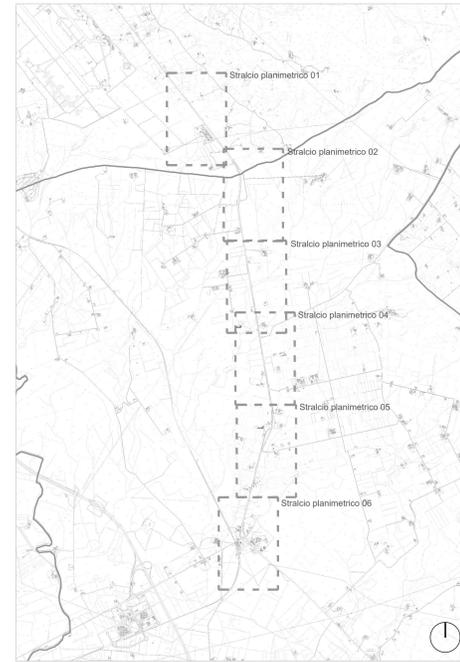

LEGENDA

- Limite delle aree oggetto d'intervento
  - Limiti comunali
- INTERVENTI PAESAGGISTICI
- Inserimenti - (INR)  
Quantità: 545.177,26 m<sup>2</sup>
  - PB1 Cintura verde di mitigazione  
Quantità: 1.206 m<sup>2</sup>
  - PB2 Macchia arboreo-arbustiva  
Quantità: 43.182 mq
  - PA1 Cintura verde di mitigazione  
Quantità: 1.242 mq
  - PA2 Macchia arboreo-arbustiva  
Quantità: 20.913 mq
  - PA3 Plantata arborea  
Quantità: 21.291 mq
  - P11 Macchia arbustiva  
Quantità: 2.625 mq
  - Ripristino aree di cantiere  
Quantità: 27.739 mq
- INTERVENTI AMBIENTALI
- Passaggi faunistici  
Quantità: 7



DIREZIONE TECNICA

S.S. 100 "di Gioia del Colle"  
COMPLETAMENTO FUNZIONALE E MESSA IN SICUREZZA DELLA S.S. 100, TRA I KM 44+500 E 52+600 (SAN BASILIO) CON SEZIONE DI TIPO B.

PROGETTO DEFINITIVO

COD. BA291

|   |   |
|---|---|
| RESPONSABILE INTERAZIONE SPECIALISTICA<br>Ing. Alessandro Alotta - Ordine degli Ingegneri di Genova n° 3965 &                             | Progettista<br><b>RNR</b><br>Prof. Ing. Andrea Del Grosso<br>DIRETTORE TECNICO                      |
| IL PROGETTISTA E COORDINATORE DELLA SICUREZZA IN FASE DI PROGETTAZIONE<br>Ing. Vito Caporotolo - Ordine degli Ingegneri di Torino n° 1090 | <b>AMBERG ENGINEERING</b><br>Ing. Franz Pachter<br>DIRETTORE TECNICO                                |
| IL GEOLOGO<br>Dott. Sesto Motta Sisti<br>(Ordine dei Geologi della Puglia n° 279)   | <b>ETACONS s.r.l.</b><br>Società di Ingegneria<br>Ing. Primo STAZI<br>DIRETTORE TECNICO             |
| IL RESPONSABILE DEL PROCEDIMENTO<br>Ing. Alberto GIACHINICO<br>(ANS - Struttura territoriale Puglia)                                      | <b>cdb</b> INGEGNERI ASSOCIATI<br>Ing. Tommaso Di BARI<br>Ing. Vito CAPOROTOLO<br>DIRETTORE TECNICO |
|   | <b>LAND</b><br>Ing. Andrea KIFAR<br>DIRETTORE TECNICO   |

STUDIO DI IMPATTO AMBIENTALE  
Inquadramento progettuale  
Planimetria opere a verde\_Tav. 2 di 3

|                 |                            |                  |           |                      |
|-----------------|----------------------------|------------------|-----------|----------------------|
| CODICE PROGETTO | LV. PROG. ANNO             | NOME FILE        | REVISIONE | SCALA:               |
| STBA0291        | D 23                       | T001A3GAMBPP02_B | B         | 1:2000               |
| PROGETTO        | ELAB.                      | CODICE CLAB.     |           |                      |
|                 |                            | T001A3GAMBPP02   |           |                      |
| B               | Emissione per integrazioni | Febbraio 2024    | SP        | SW AK                |
| A               | Prima emissione            | Giugno 2023      | SP        | SW AK                |
| REV.            | DESCRIZIONE                | DATA             | REDDATO   | VERIFICATO APPROVATO |

