




05 STRALCIO PLANIMETRICO 05
1:2000



06 STRALCIO PLANIMETRICO 06
1:2000

KEYPLAN

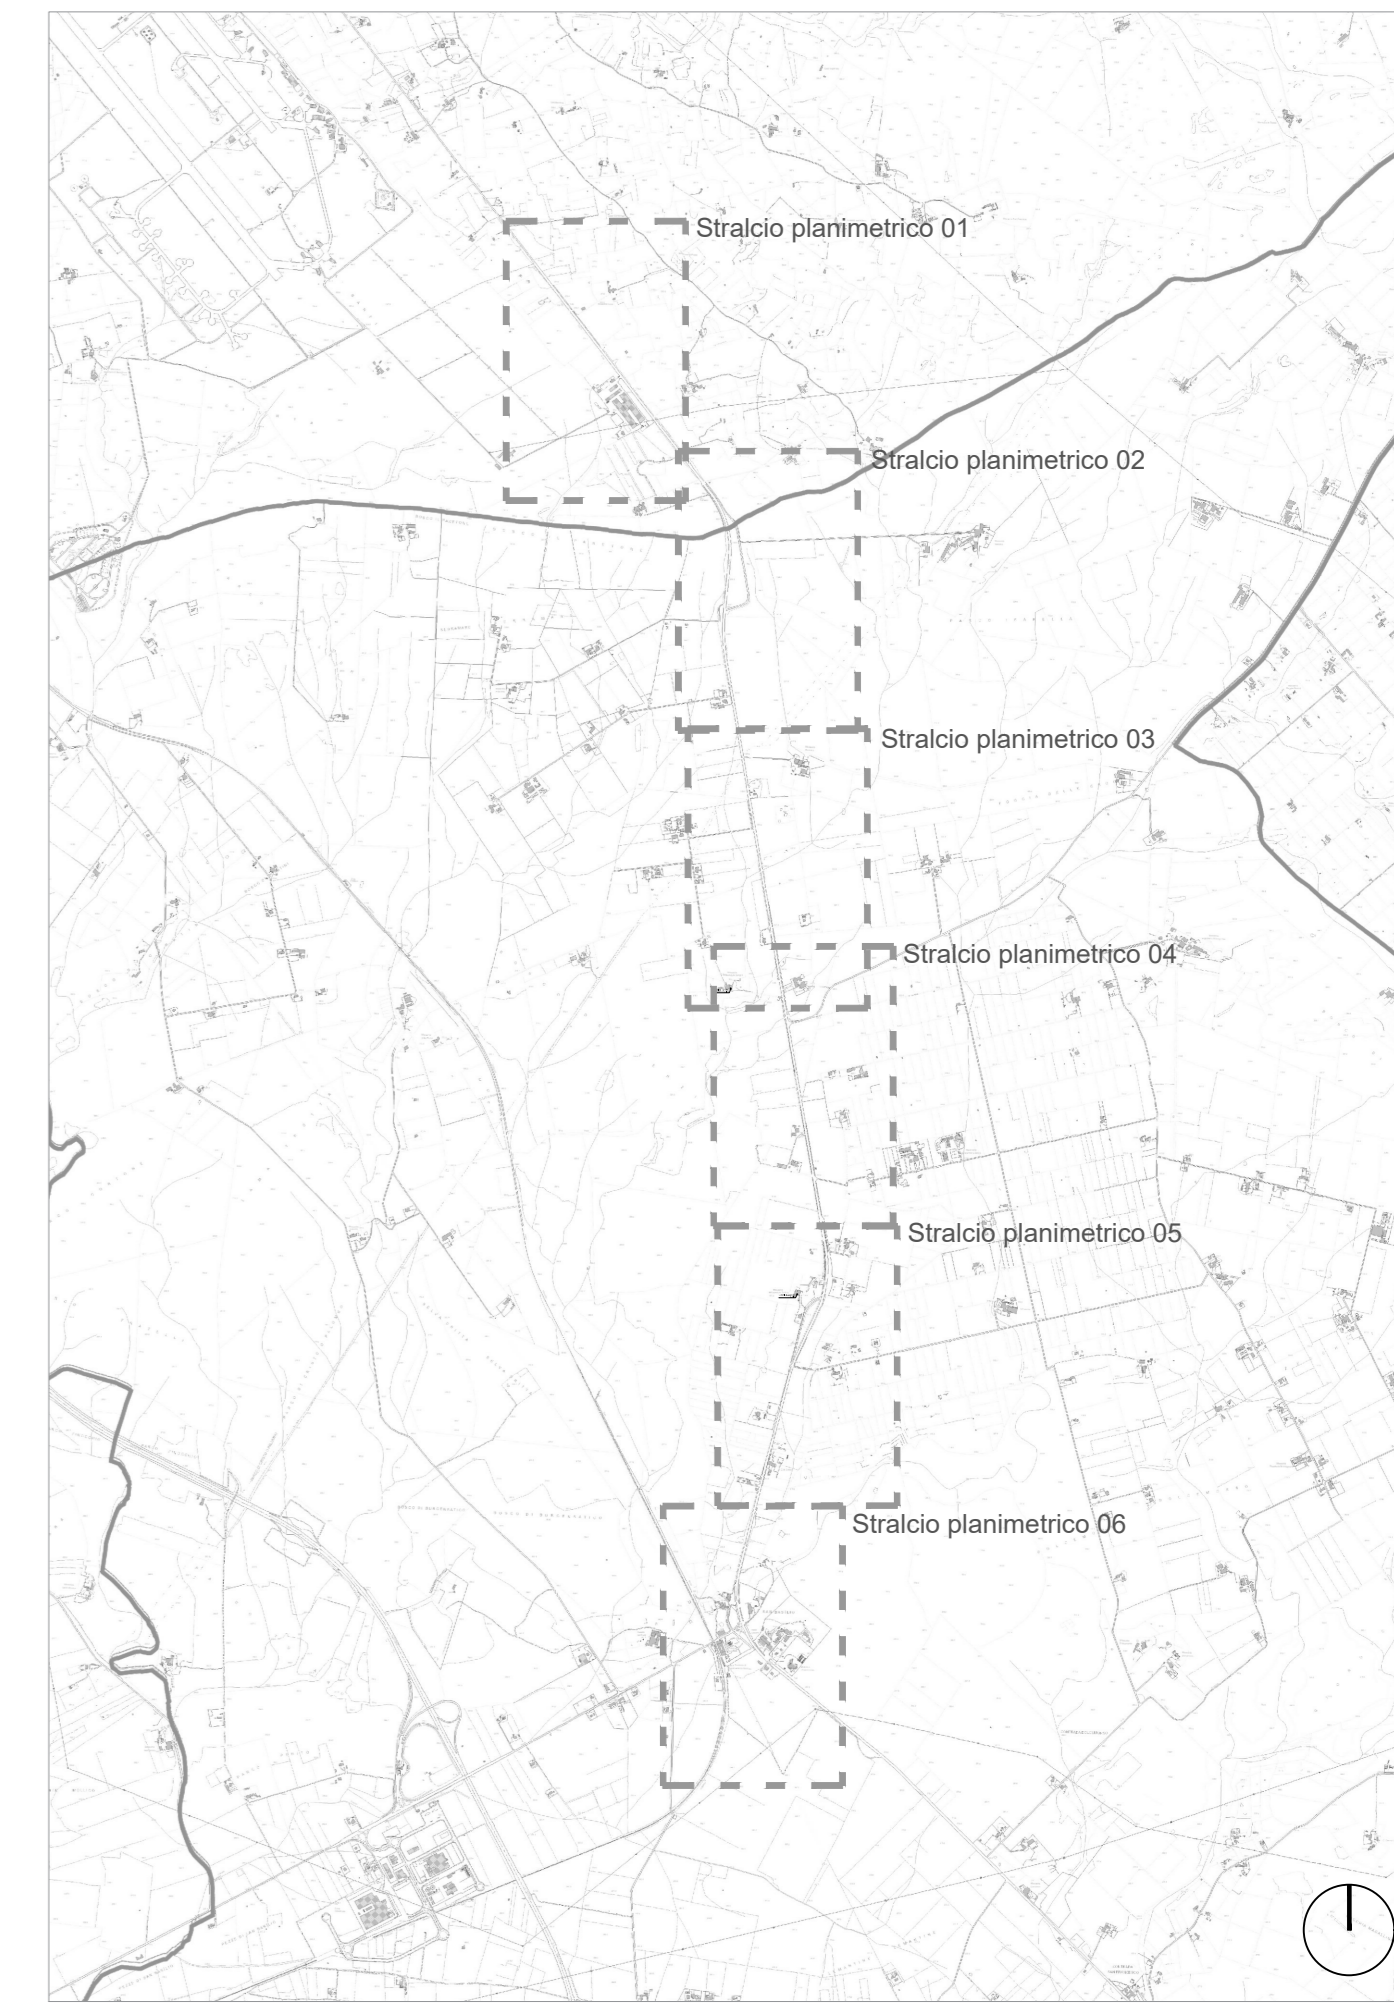

LEGENDA

- Limite delle aree oggetto d'intervento
 - Limiti comunali
- INTERVENTI PAESAGGISTICI**
- Inerimenti - (INR)
Quantità: 845.177,28 m²
 - PB1 Cintura verde di mitigazione
Quantità: 1.208 m
 - PB2 Macchia arboreo-arbustiva
Quantità: 43.162 mq
 - PA1 Cintura verde di mitigazione
Quantità: 1.242 mq
 - PA2 Macchia arboreo-arbustiva
Quantità: 20.913 mq
 - PA3 Piantata arborea
Quantità: 21.291 mq
 - P11 Macchia arbustiva
Quantità: 2.625 mq
 - Ripristino aree di cantiere
Quantità: 27.739 mq
- INTERVENTI AMBIENTALI**
- Passaggi faunistici
Quantità: 7



DIREZIONE TECNICA

S.S. 100 "di Gioia del Colle"
COMPLETAMENTO FUNZIONALE E MESSA IN SICUREZZA DELLA S.S. 100, TRA I KM 44+500 E 52+600 (SAN BASILIO) CON SEZIONE DI TIPO B.

PROGETTO DEFINITIVO

COD. BA291

RESPONSABILE INTEGRAZIONE SPECIALISTICA
Ing. Alessandro Altista - Ordine degli Ingegneri di Genova n° 7995 A

IL PROGETTISTA E COORDINATORE DELLA SICUREZZA IN FASE DI PROGETTAZIONE
Ing. Vito Caporotondo - Ordine degli Ingegneri di Taranto n° 1080

IL GEOLOGO
Dott. Geo. Mario Storti
(Ordine dei Geologi della Puglia n° 270)

IL RESPONSABILE DEL PROCEDIMENTO
Ing. ANTONIO SANCHEZ
(N.A.S. - Struttura territoriale Puglia)

Progettisti:

RISA DIRETTORE TECNICO
Prof. Ing. Andrea Del Grosso

AMBERG ENGINEERING DIRETTORE TECNICO
Ing. Franz Pascher

ETACONS s.r.l. DIRETTORE TECNICO
Ing. Primo STAS

cdb DIRETTORE TECNICO
Ing. Tommaso Di Bari

LAND DIRETTORE TECNICO
Ing. Vito CAROZZO
Arch. Andrea KIRIA

STUDIO DI IMPATTO AMBIENTALE
Inquadramento progettuale
Planimetria opere a verde_Tav. 3 di 3

PROGETTO	LV.	PROG.	ANNO	NOME FILE	REVISIONE	SCALA:
STBA0291	D	23		T00IA30AMBPP03_B	B	1:2000
REV.	DESCRIZIONE	DATA	REDDATTO	VERIFICATO	APPROVATO	
A	Emissione per integrazioni	Febbraio 2024	SP	SP	AK	
A	Prima emissione	Giugno 2023	SP	SP	AK	

