












**LEGENDA**

-  Perimetro catastale
-  Area d'interesse
-  Fascia di mitigazione perimetrale
-  Invasi artificiali
-  Pannelli fotovoltaici
-  Recinzione
-  Collegamento MT
-  SSE\_MT
-  Viabilità
-  Connessione AT alla SSE



**Progettista**

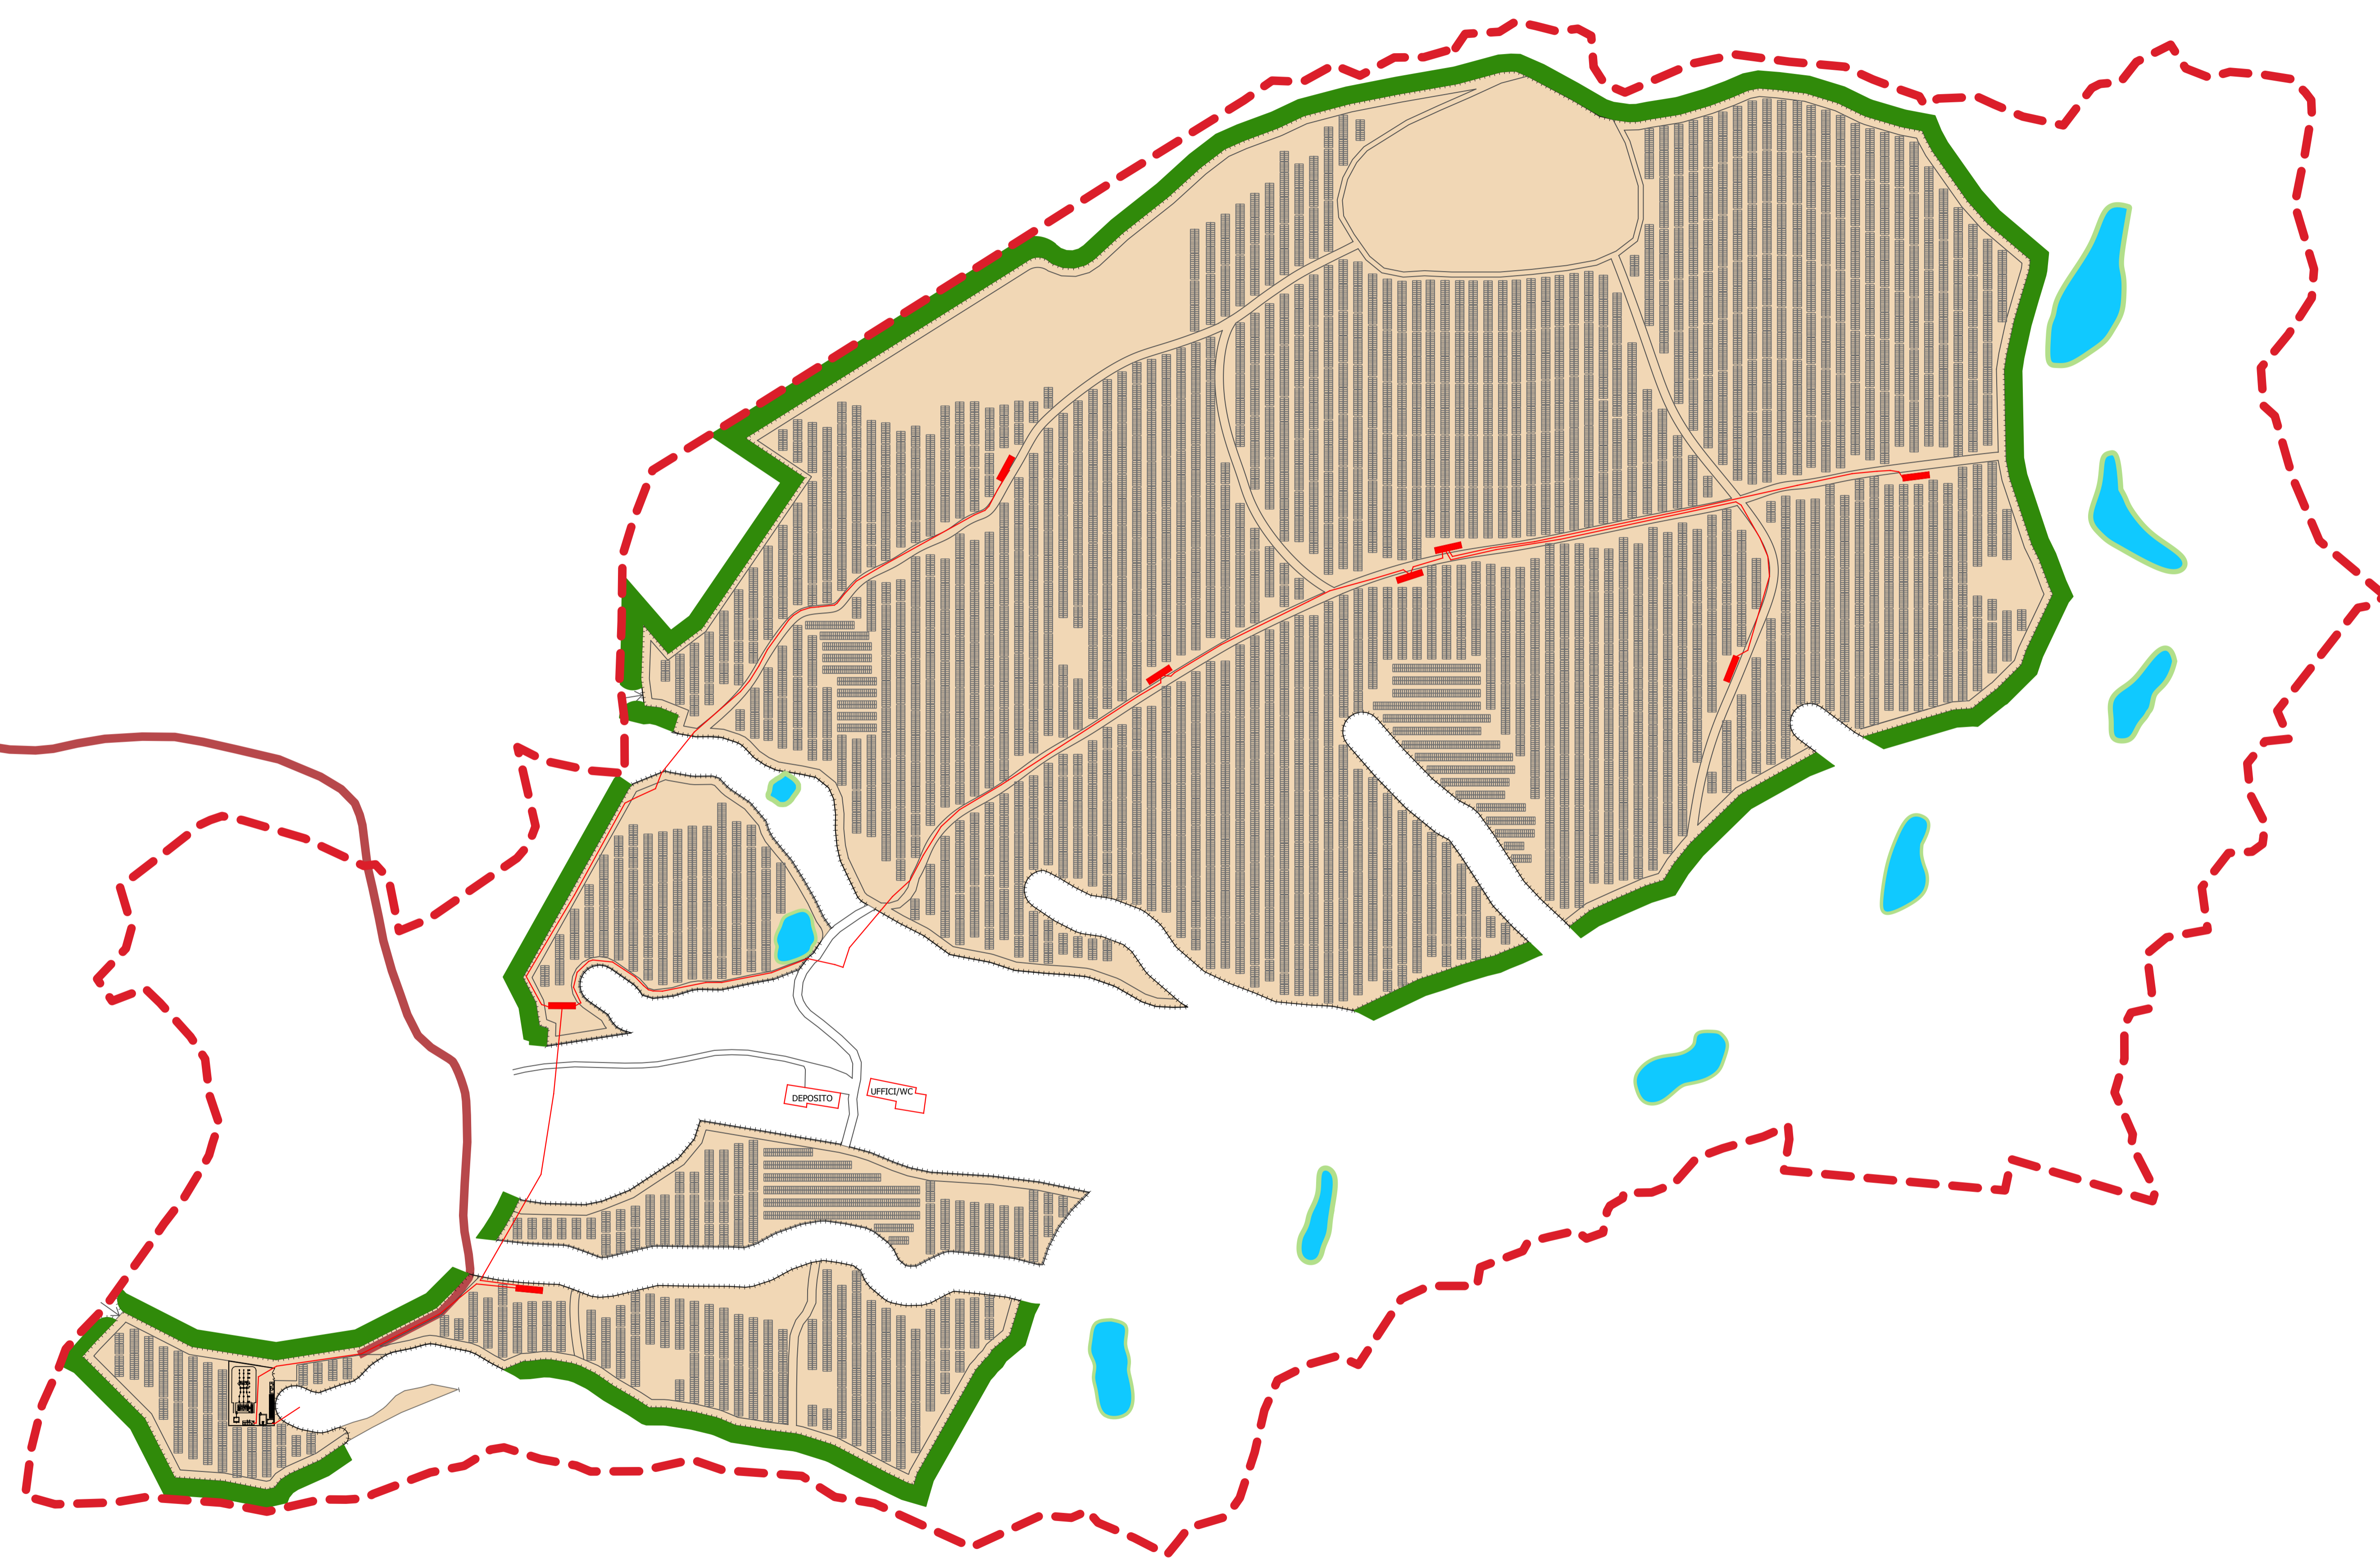

Industrial Designers and Architects S.r.l.  
 via Cadore, 45  
 20038 Seregno (MB)  
 p.iva 07242770969  
 PEC ideaplan@pec.it mail info@ideaplan.biz



Progetto per la realizzazione di un impianto agrivoltaico integrato ecocompatibile da 32,375 MW con sistema di accumulo da 2 MW denominato "FALCO" a Cerami 94010 (EN).

**Elaborati di Progetto**

Layout generale dell'impianto

Revisione n.	data	aggiornamenti
1		
2		
3		

Elenco Elab.

nome file	data	nome	firma
Z:\Gare di progettazione\ALTA Capital\Sviluppo Ideai\Varie Angelioli\Cerami\PAUR\Layout\Applicativo_layout.aprx	15.03.2024	Di Prima	
	15.03.202	Falzone	
	15.03.202	Speciale	

**RS 06 EPD  
0009 A0**

DATA 15.03.2024 1:2.000

1:2.000