



Legenda

- AREE_I_LIVELLO
- Area d'interesse

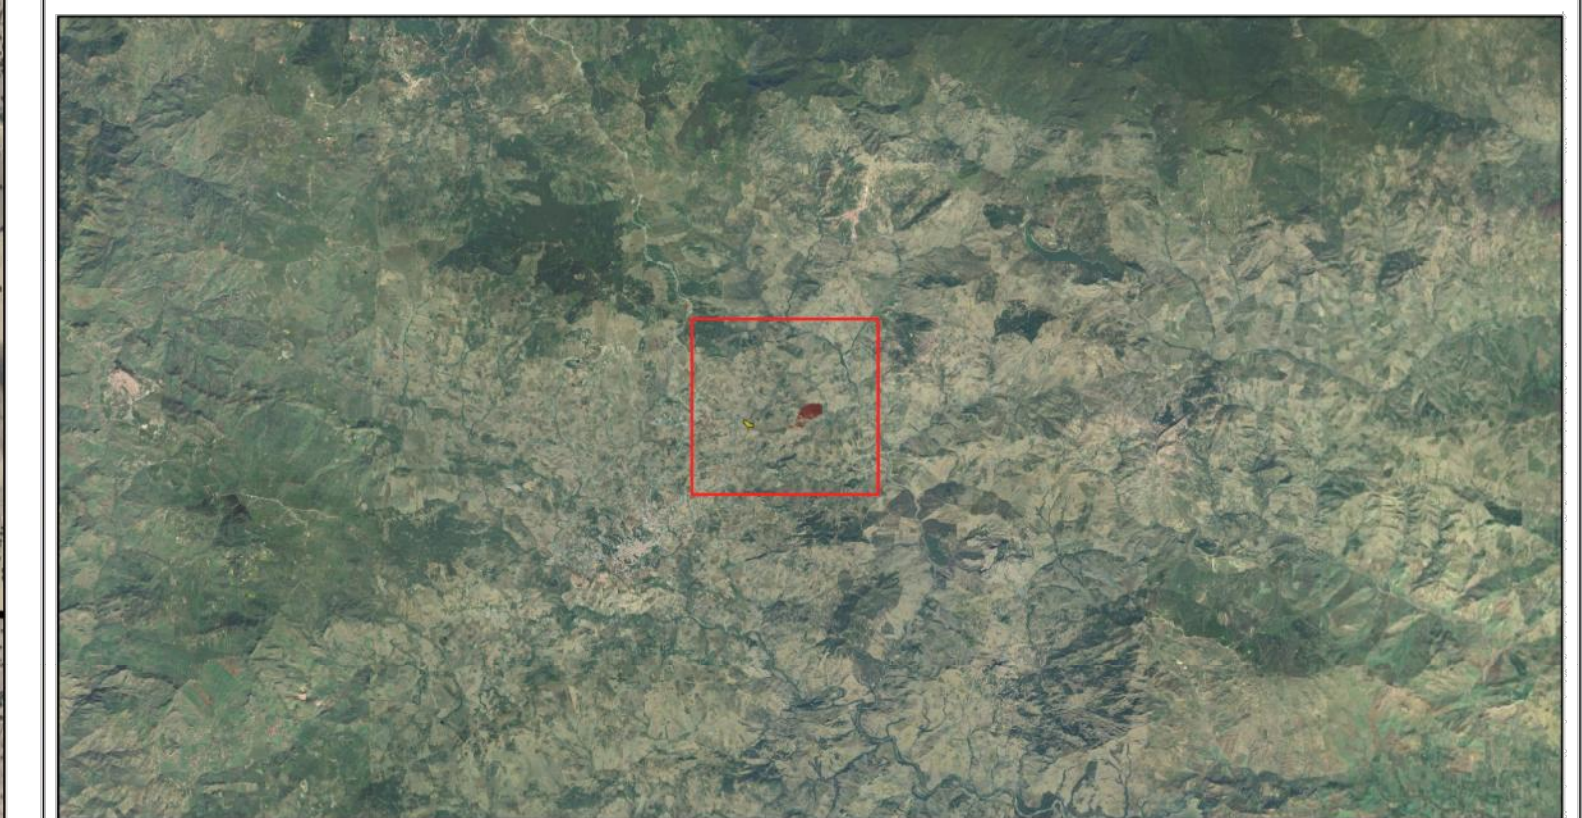

Progettista

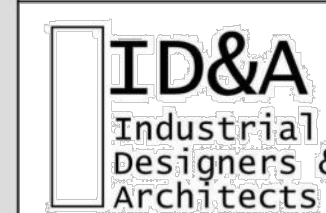

Industrial Designers and Architects S.r.l.
 via Cadore, 45
 20038 Seregno (MB)
 p.iva 07242770969
 PEC ideaplan@pec.it mail info@ideaplan.biz



Progetto per la realizzazione di un impianto agrivoltaico integrato ecocompatibile da 32,375 MW con sistema di accumulo da 2 MW denominato "FALCO" a Cerami 94010 (EN).

Studio di Impatto Ambientale

Distanza dell'impianto Agrivoltaico dalle Aree di Piano dei materiali di cava

Revisione n.	data	aggiornamenti
1		
2		
3		

nome file

Prodotto con il software AutoCAD 2010. Per maggiori informazioni visitate il sito: www.autocad.com

	data	nome	firma
redatto	01.03.2022	Di Prima	
verificato	01.03.2022	Falzone	
approvato	01.03.2022	Speciale	

Elenco Elab.
**RS 06 SIA
0024 A0**

DATA 01.03.2024 Scala 1:10.000

1:10.000