


Legenda


- Area d'interesse
- Confine catastale

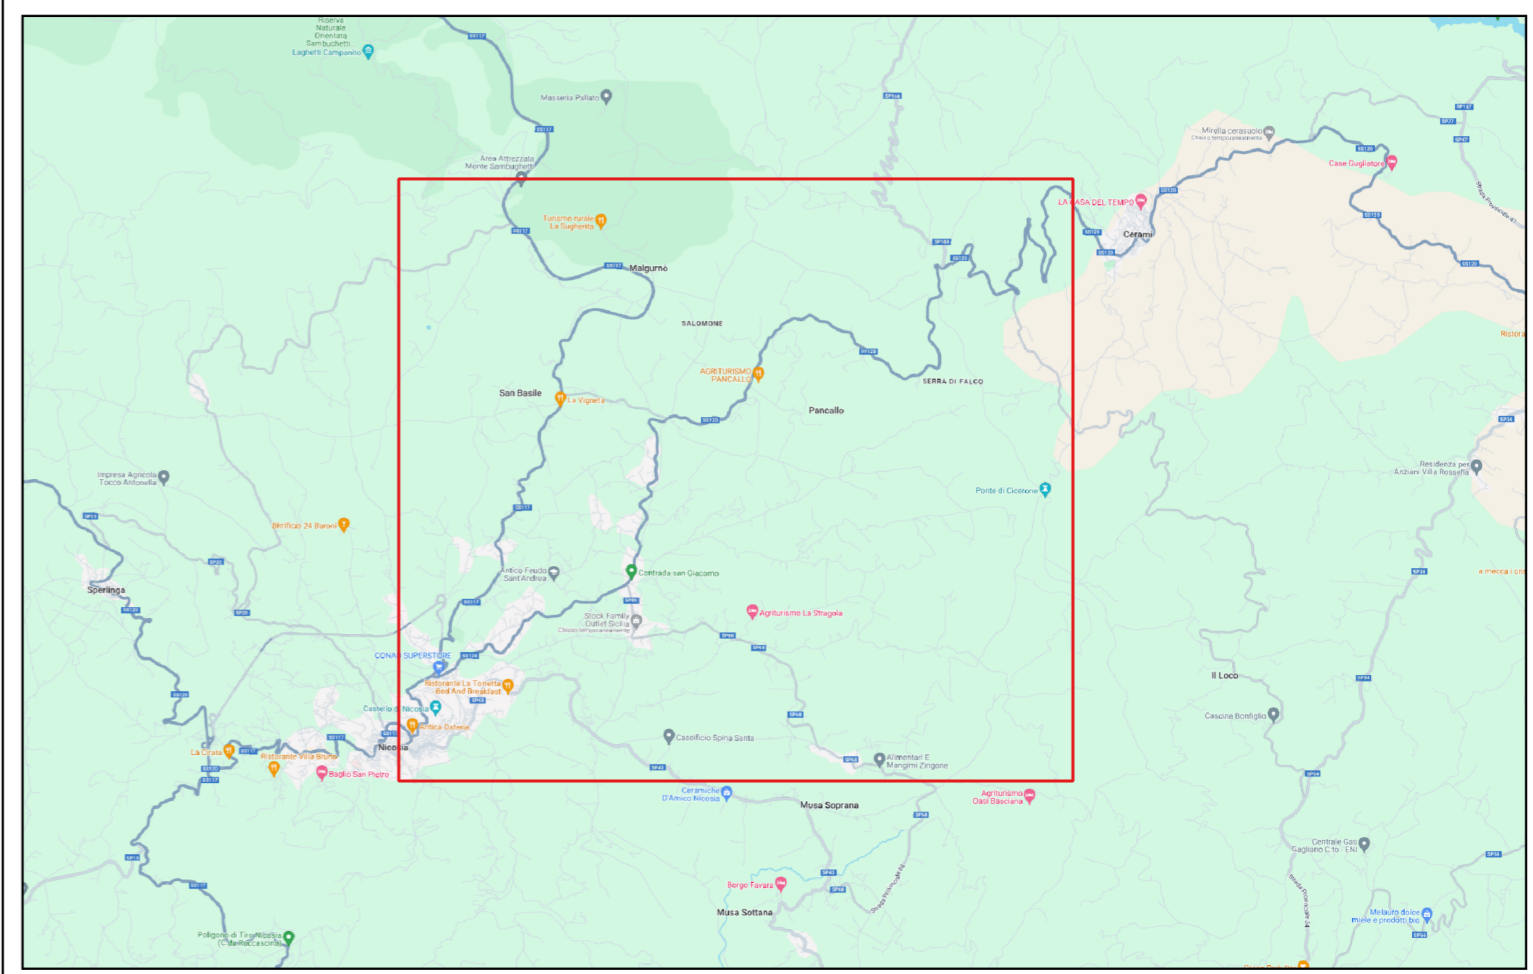

Progettista



Industrial Designers and Architects S.r.l.
 via Cadore, 45
 20038 Seregno (MB)
 p.iva 07242770969
 PEC ideaplan@pec.it mail info@ideaplan.biz

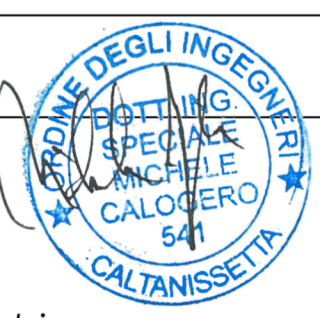

Progetto per la realizzazione di un impianto fotovoltaico da 32,375 MWp con sistema di accumulo da 2 MW denominato "FALCO" a Cerami 94010 (EN).

Studio di Impatto Ambientale

Localizzazione del lotto su Carta Tecnica Regionale.

Revisione		aggiornamenti
n.	data	
1		
2		
3		

nome file
\\Server\dati\Gare di progettazione\ALTA Capital\ Sviluppo Idee\Viale Angeli\Cerami\PAUR\GITE\applicativo_sir.ggz

	data	nome	firma
redatto	12.03.2024	Di Prima	
verificato	14.03.2024	Falzone	
approvato	14.03.2024	Speciale	

Elenco Elab.

**RS 06 SIA
 0002 A0**

DATA 14.03.2024 Scala 1:10.000

1:10.000