




Ortofoto

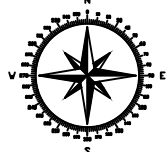


scala 1:5000

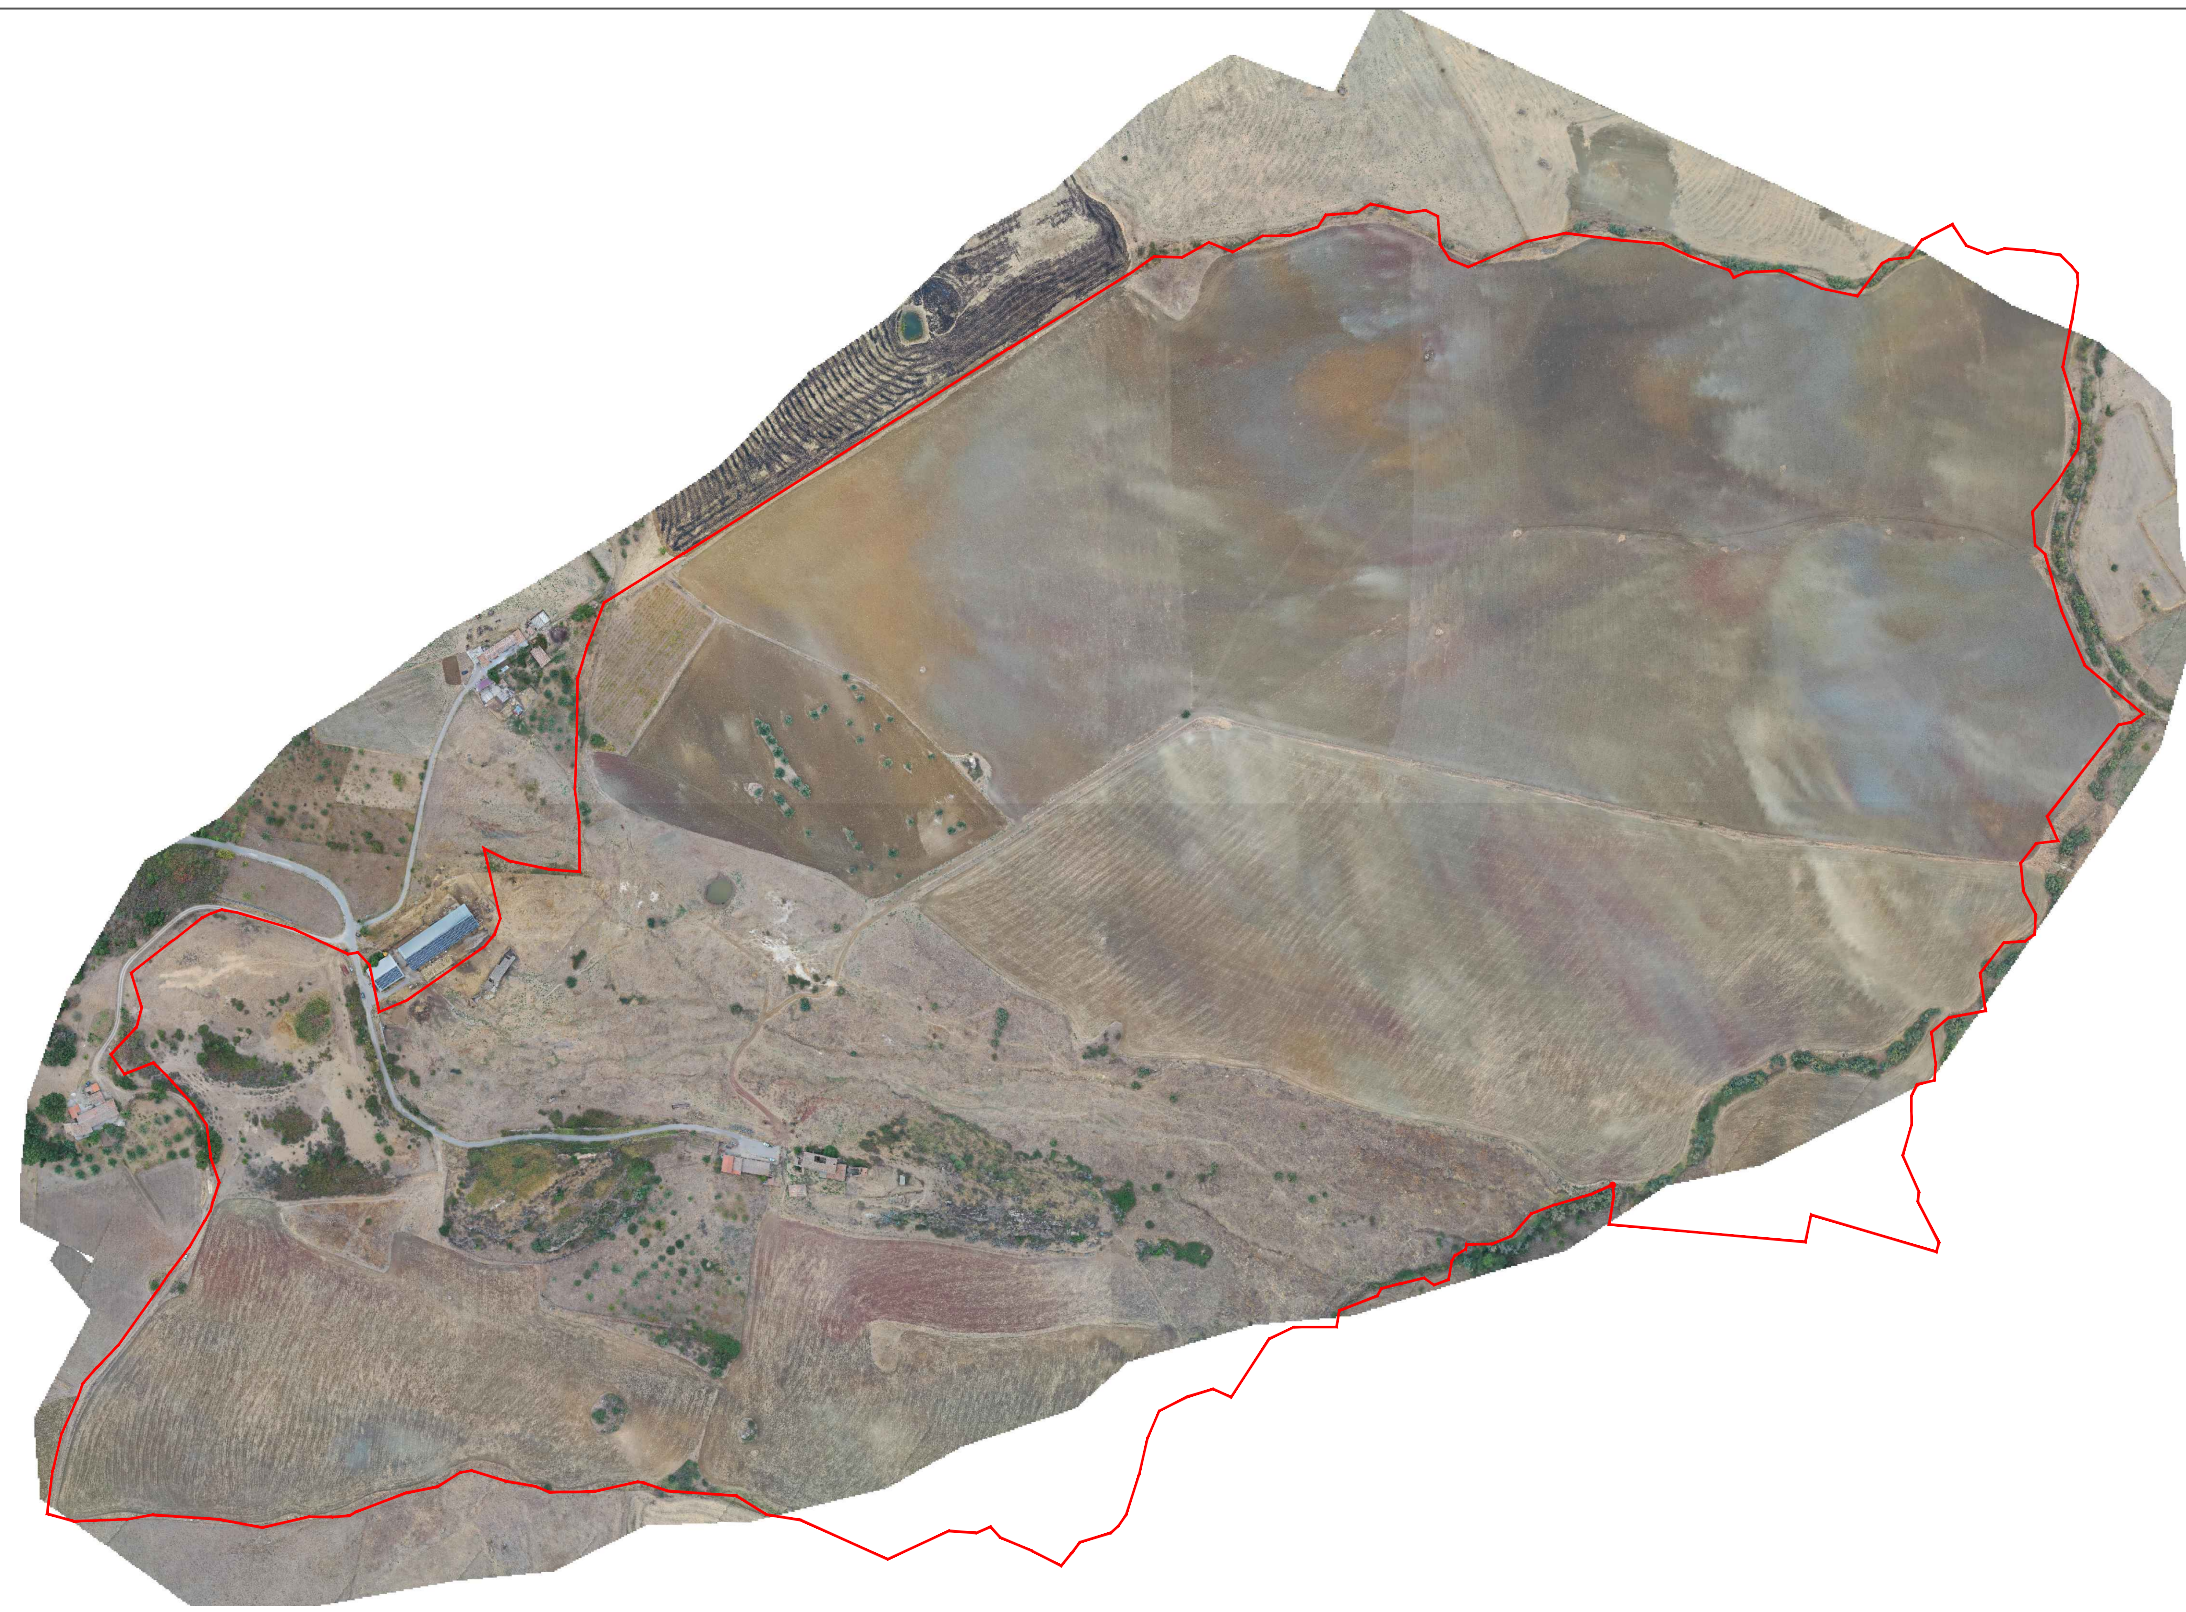

Rilievo topografico
Indicazione Aree

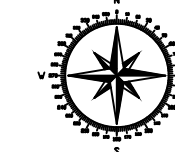


scala 1:25000

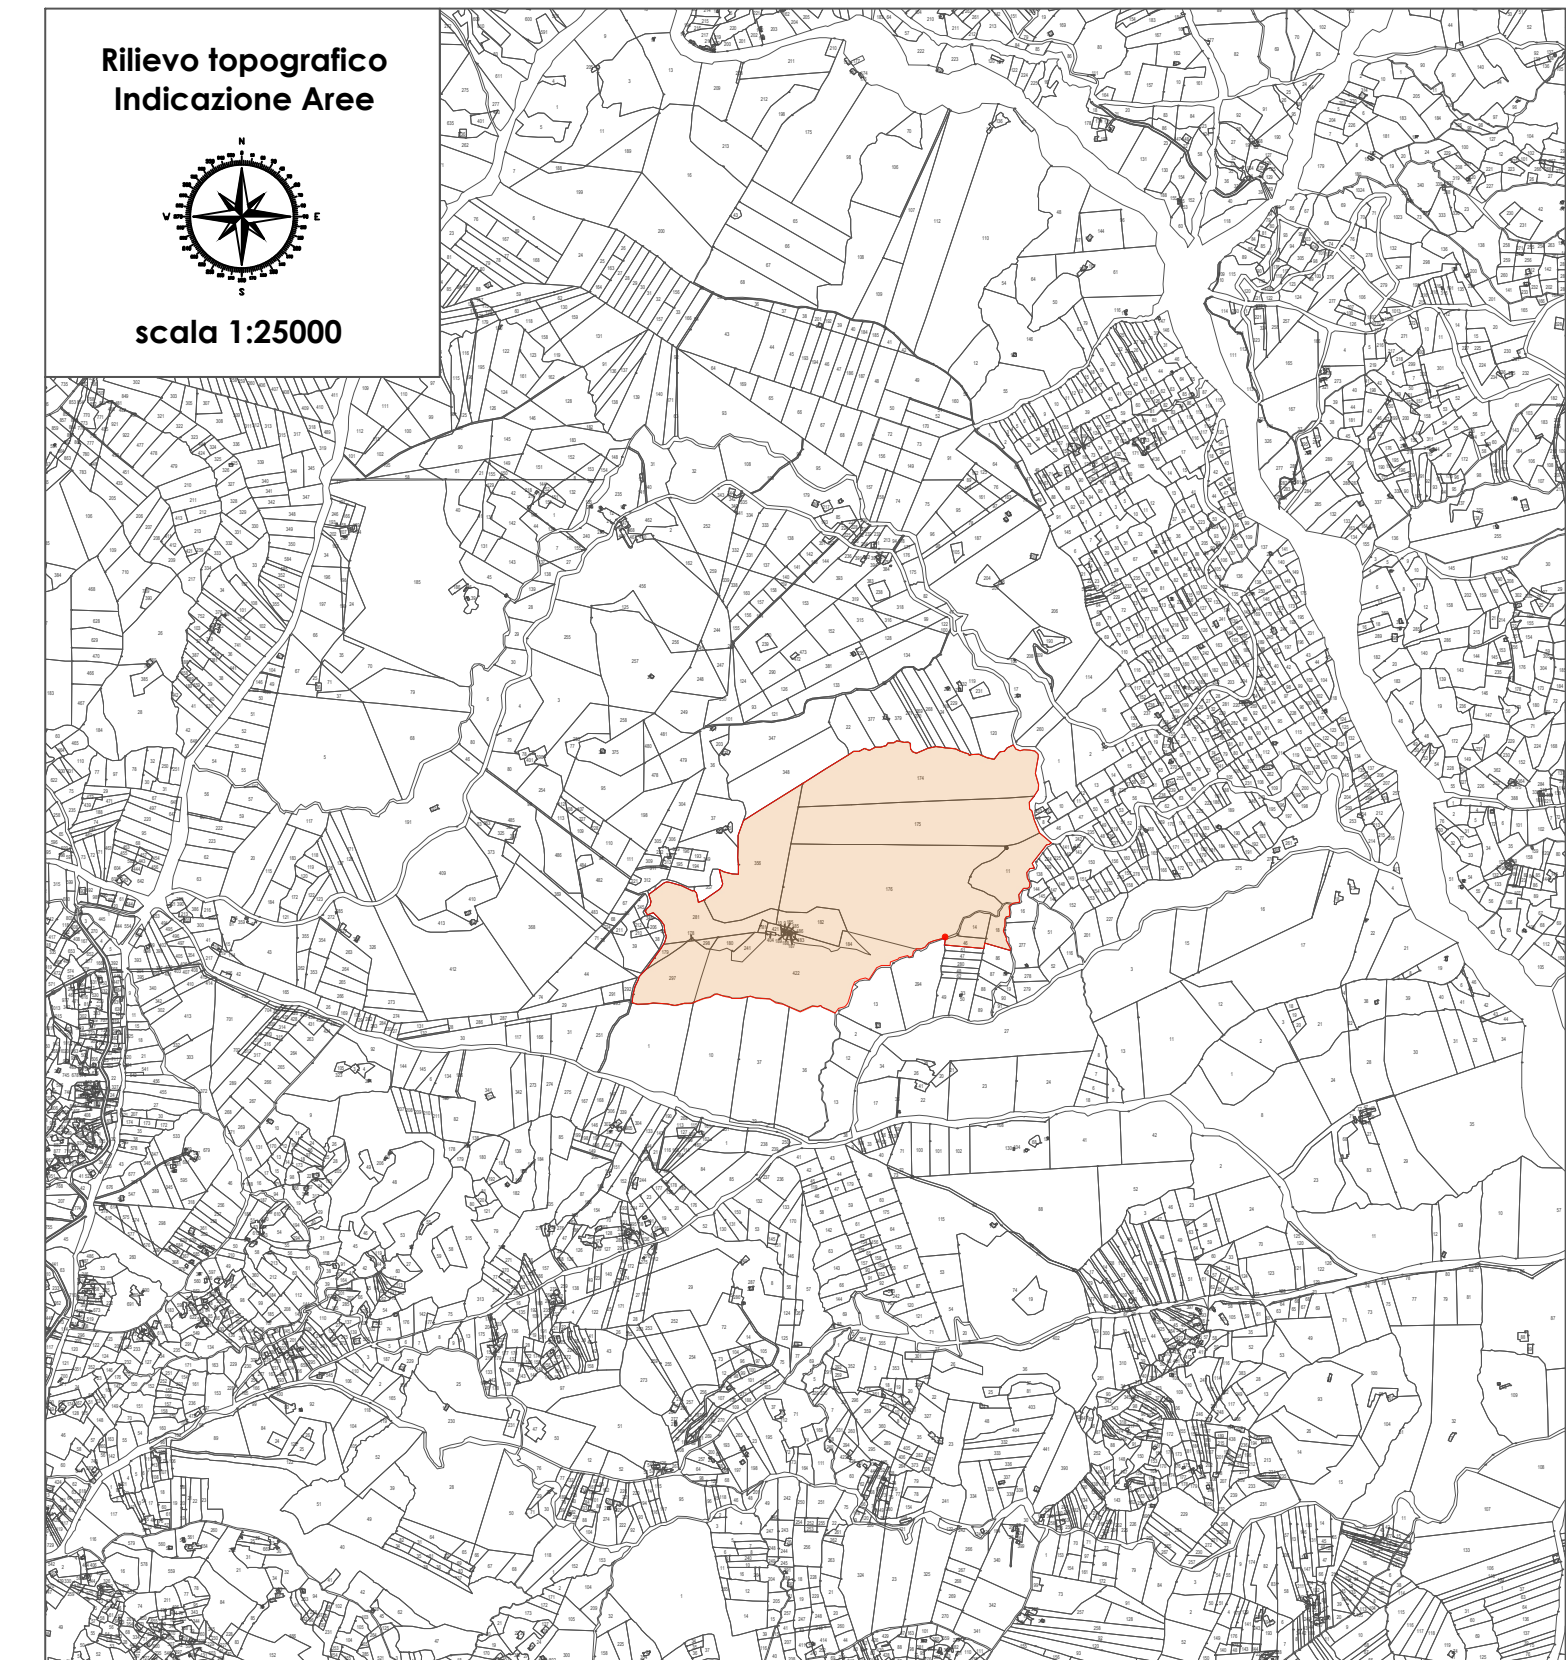


Rilievo topografico - Fotogrammetria aerea
Piano a curve di livello



scala 1:5000

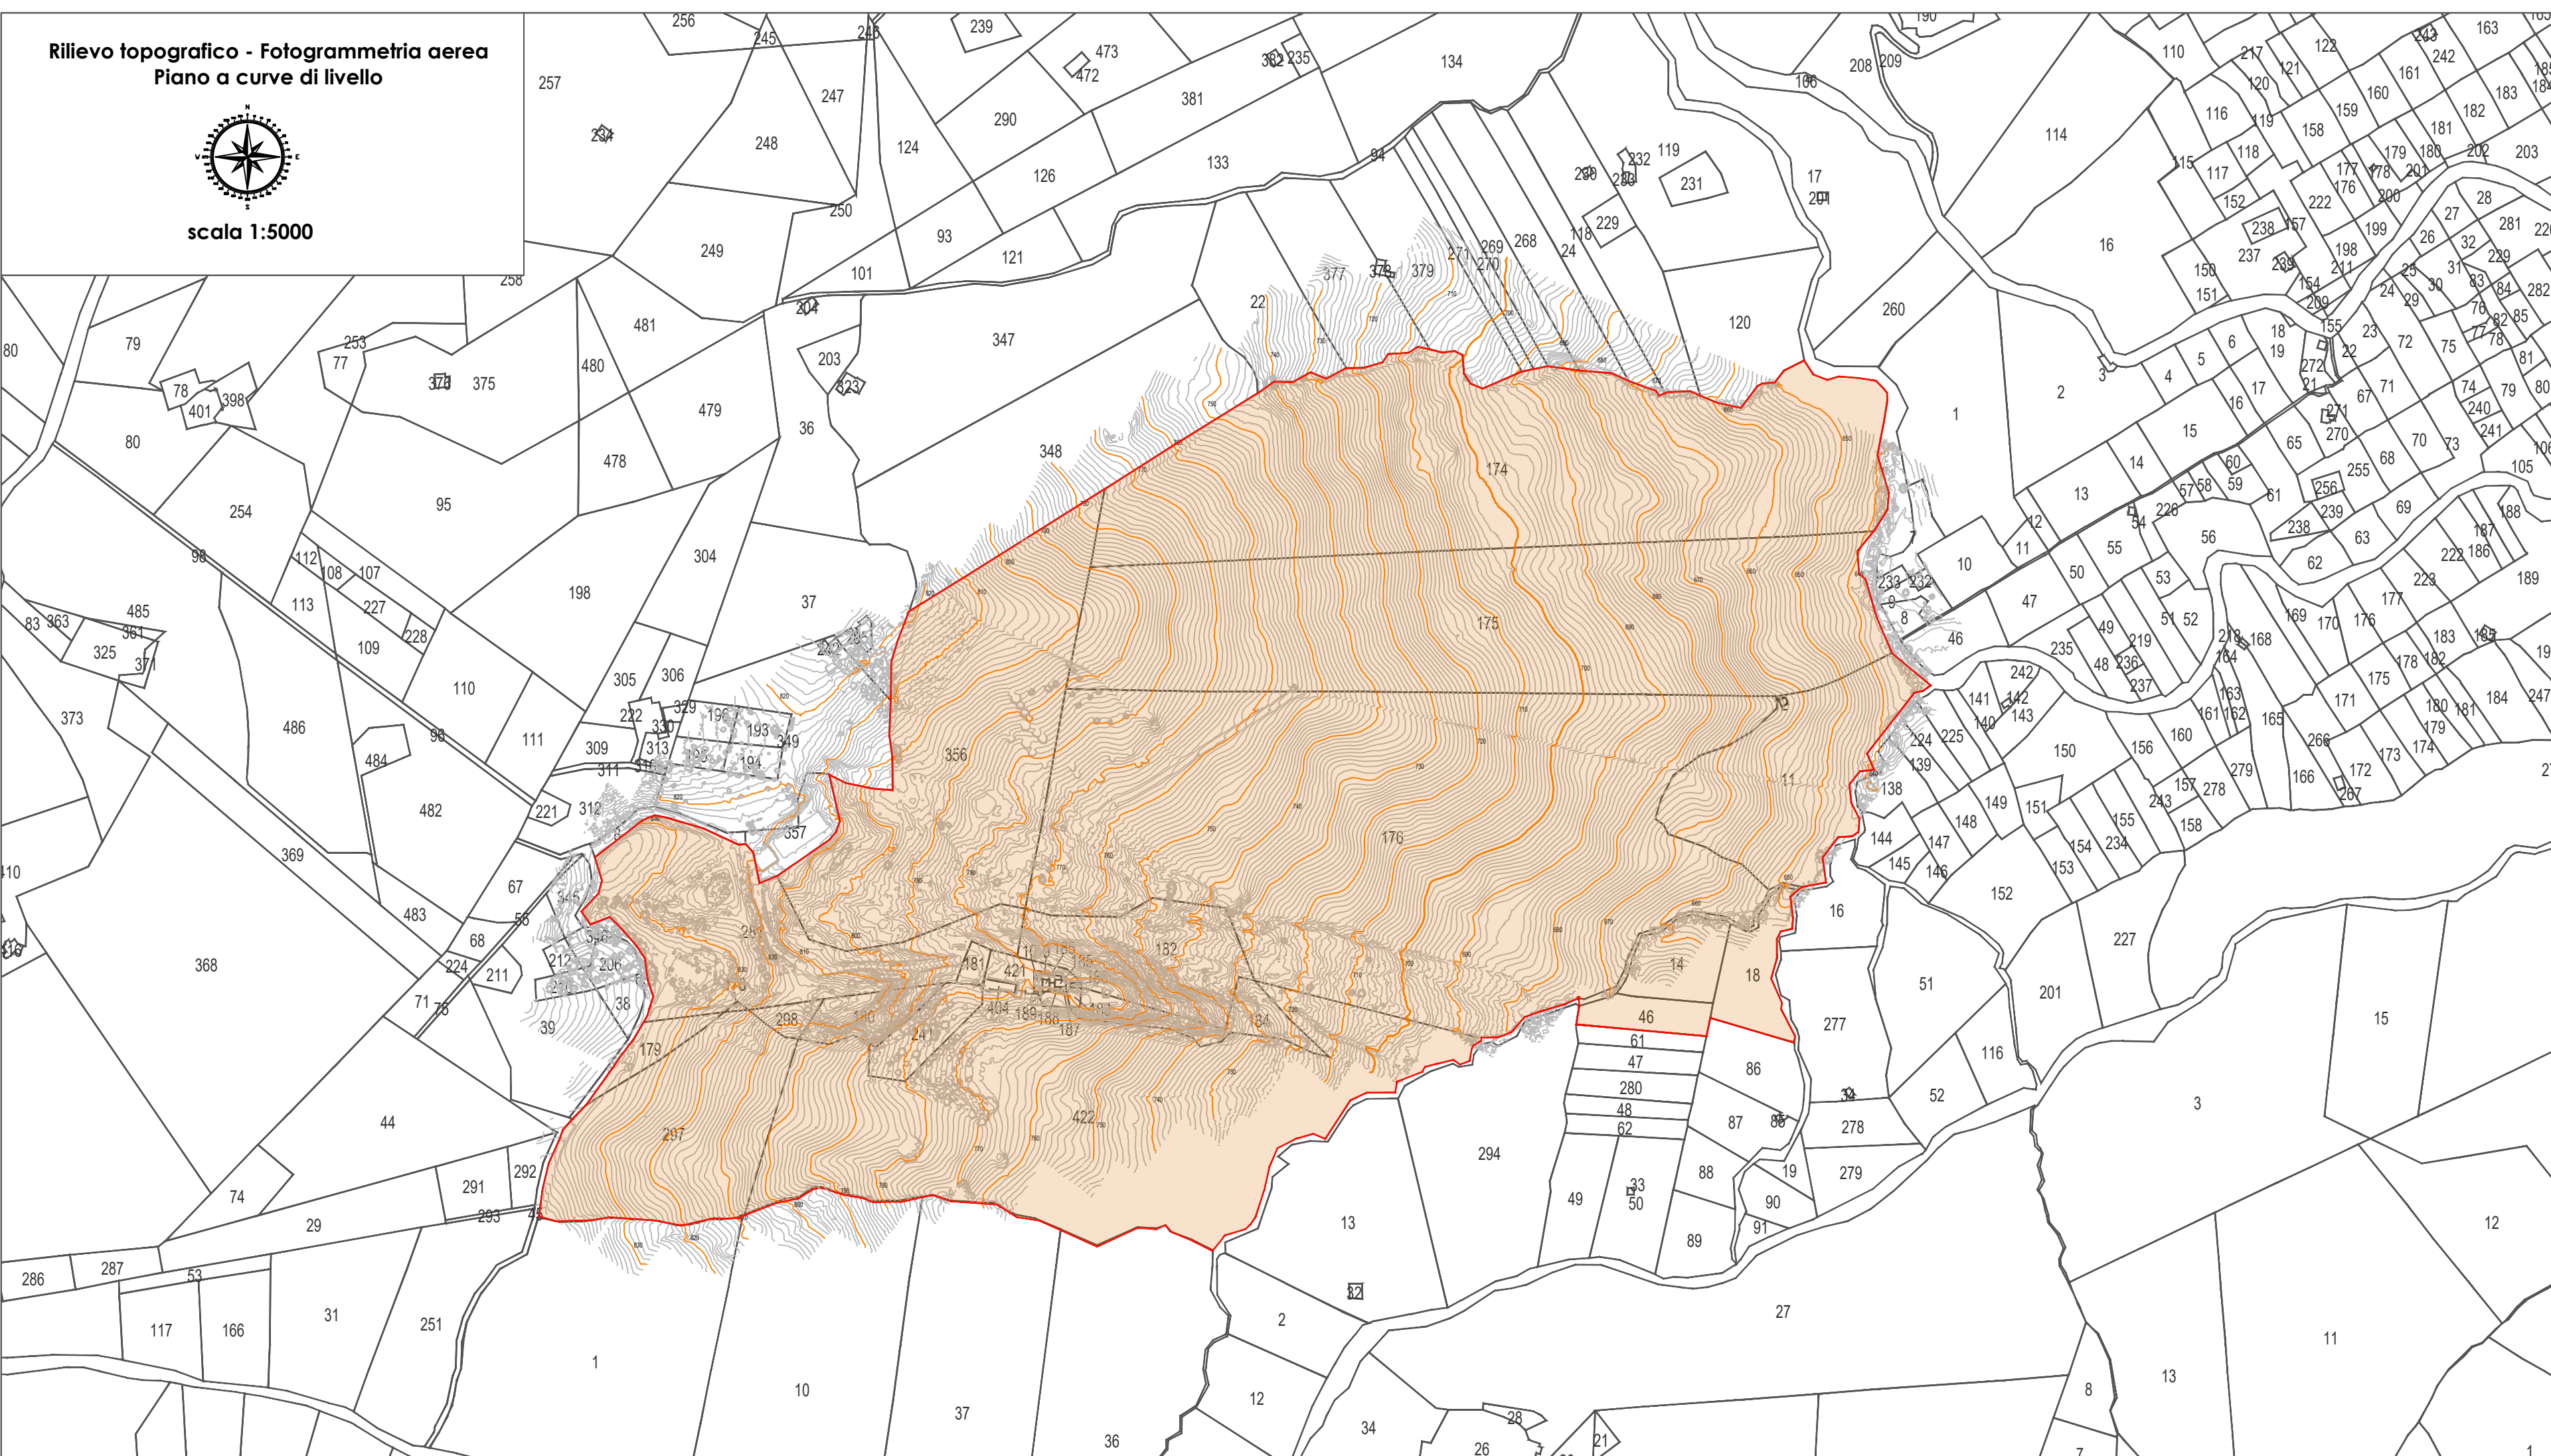

Progettista

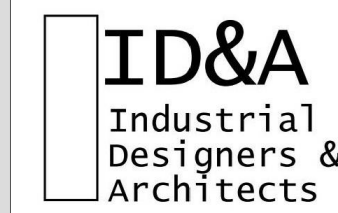

Industrial Designers and Architects S.r.l.
via Cadore, 45
20038 Seregno (MB)
p.iva 07242770969
PEC ideaplan@pec.it mail info@ideaplan.biz



Progetto per la realizzazione di un impianto agrivoltaico integrato ecocompatibile da 32,375 MW con sistema di accumulo da 2 MW denominato "FALCO" a Cerami 94010 (EN).

Planimetria catastale stato attuale con piano quotato e curve di livello

Revisione n. data aggiornamenti

1		
2		
3		
Elenco Elab.		
RS 06 SIA		
0026 A 0		
nome file		
idead_sia_planquot.001.dwg		
	data	nome
redatto	08/03/2024	Emma
verificato	08/03/2024	Falzone
approvato	11/03/2024	Speciale

Elenco Elab.	
RS 06 SIA	
0026 A 0	
DATA 11.03.2024	Scale: Varie