

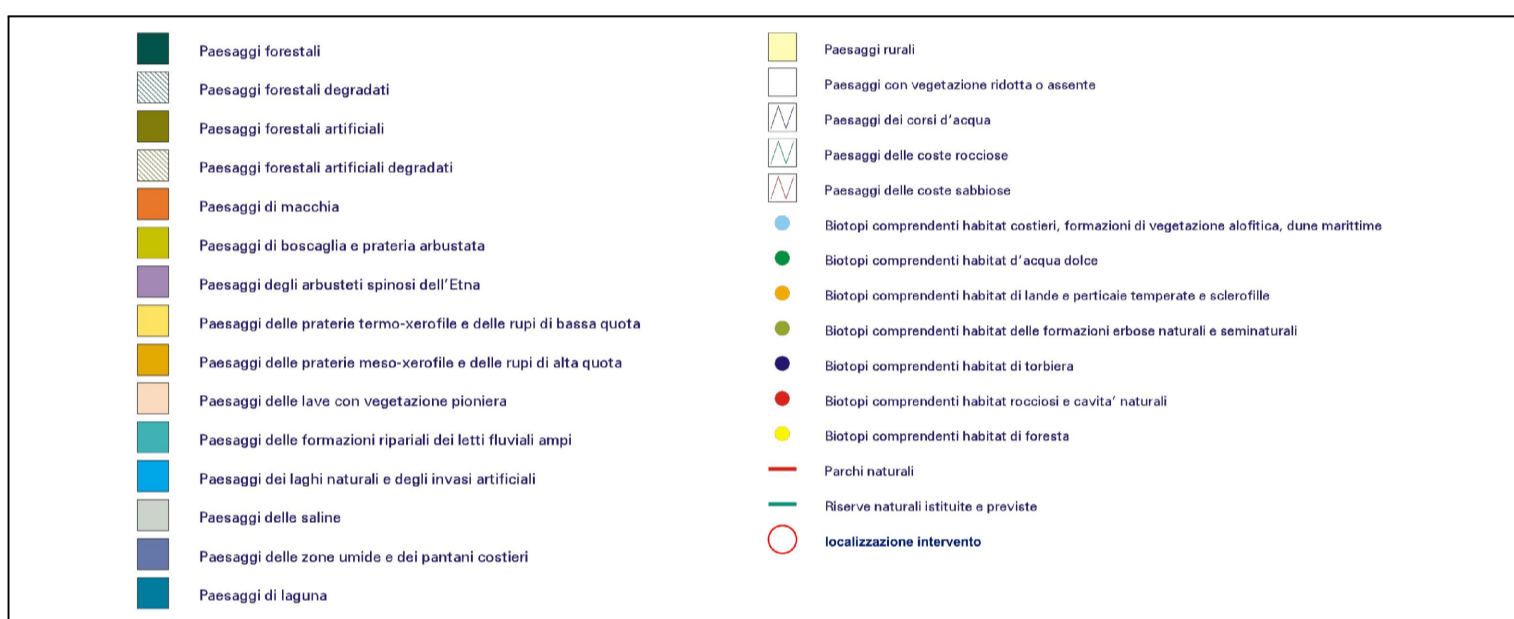
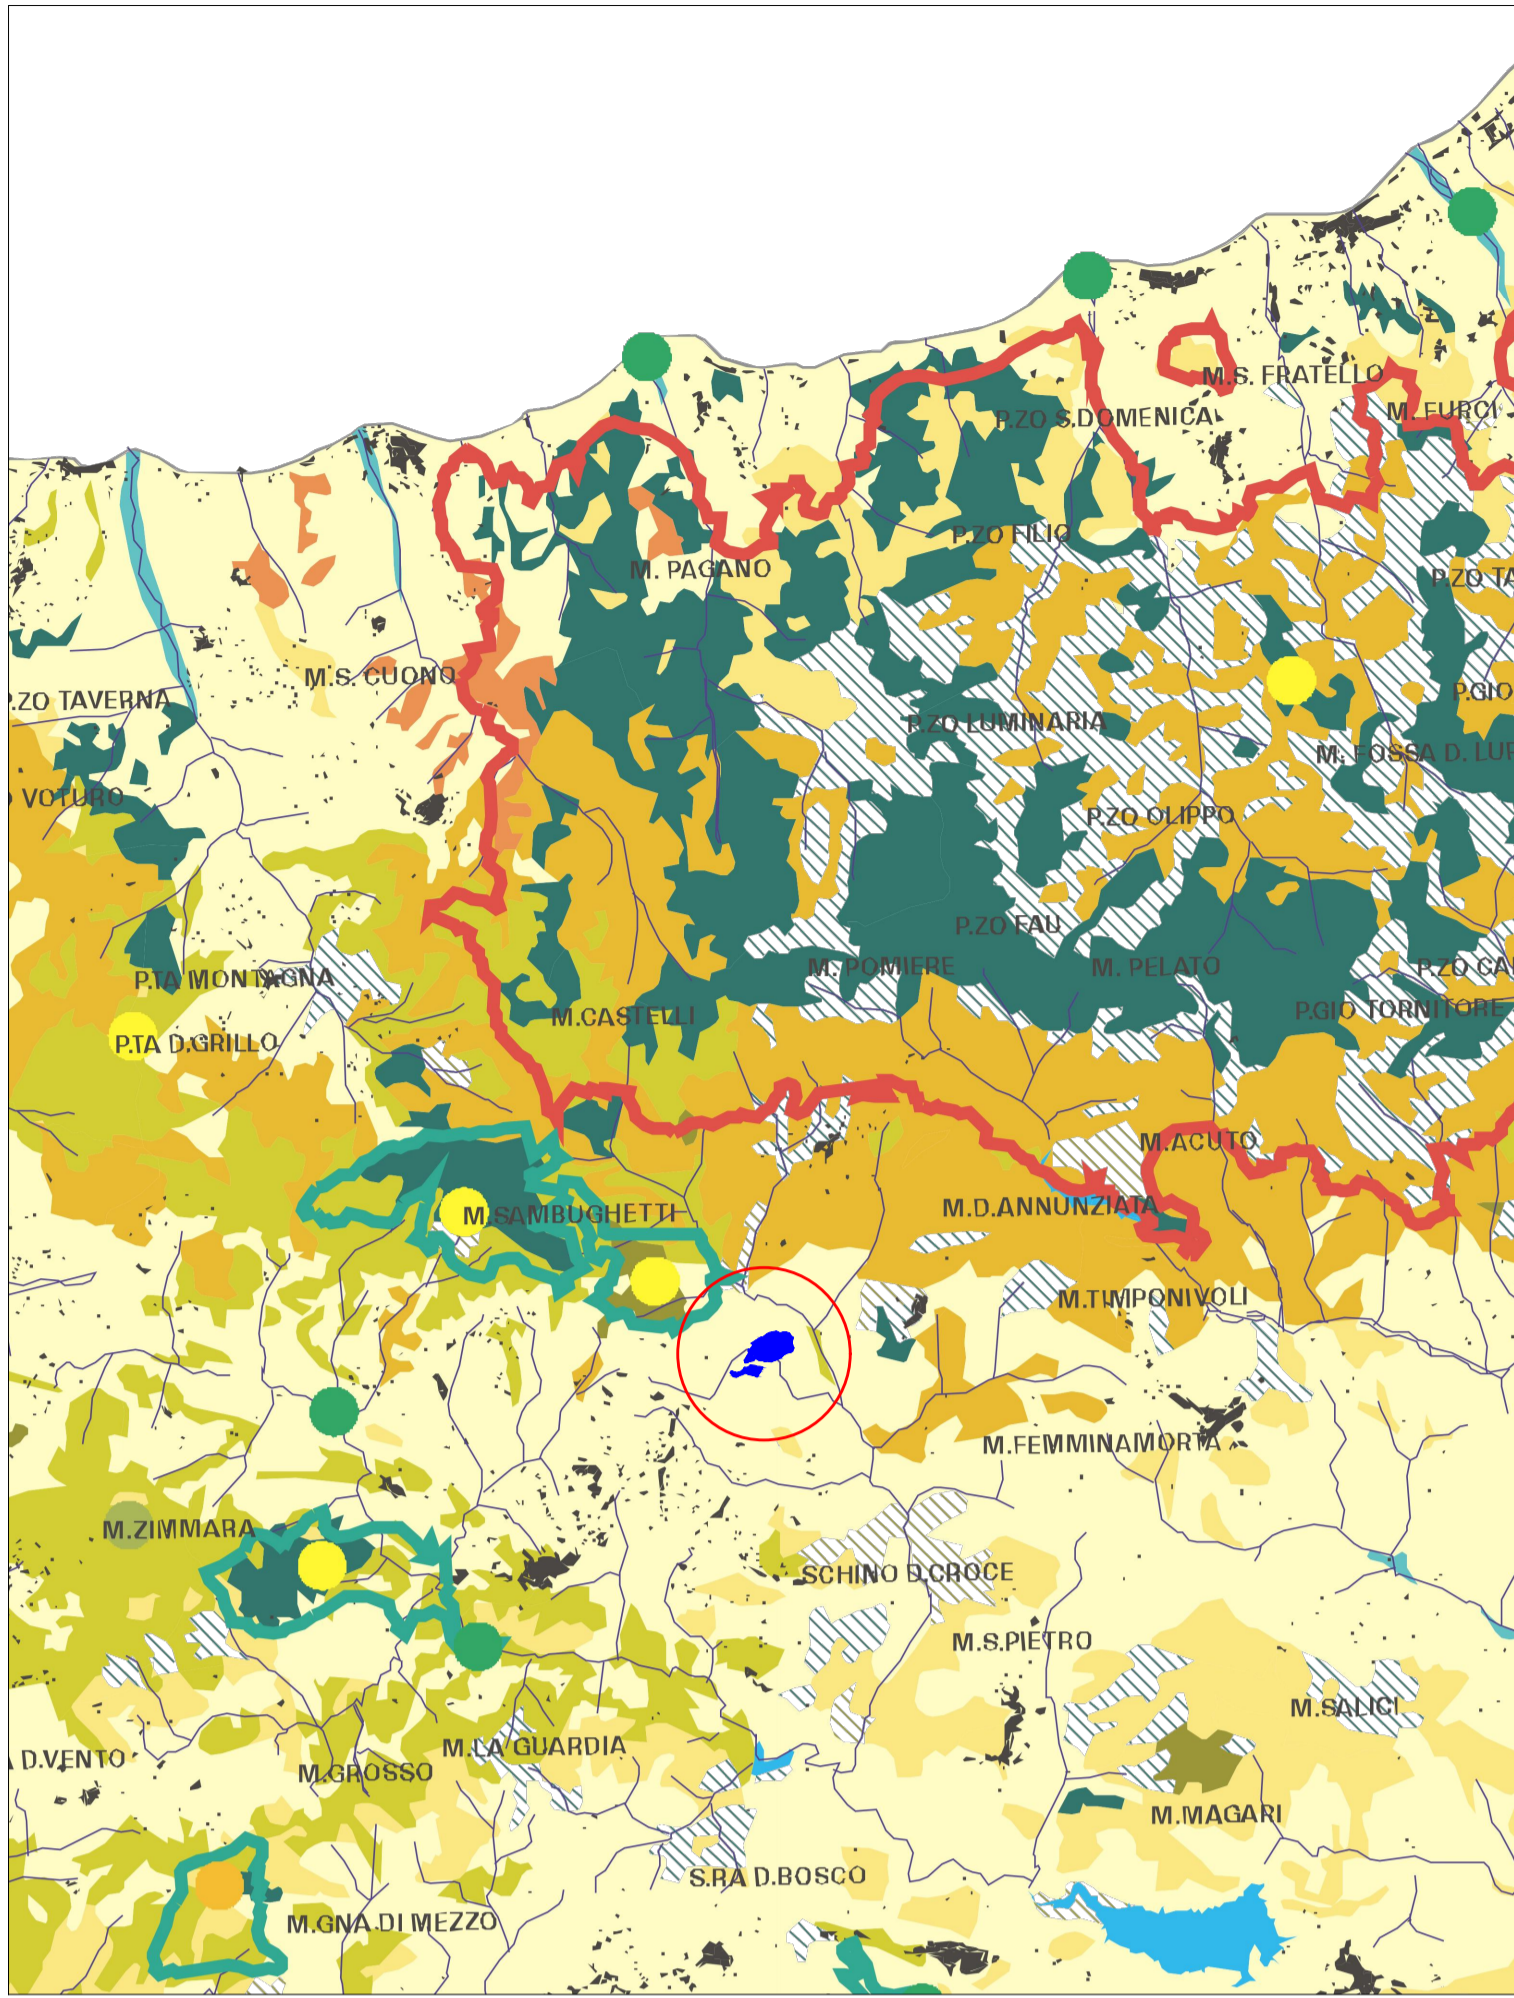




Linee Guida del Piano Territoriale Paesistico Regionale
5 - Carta dei biotipi

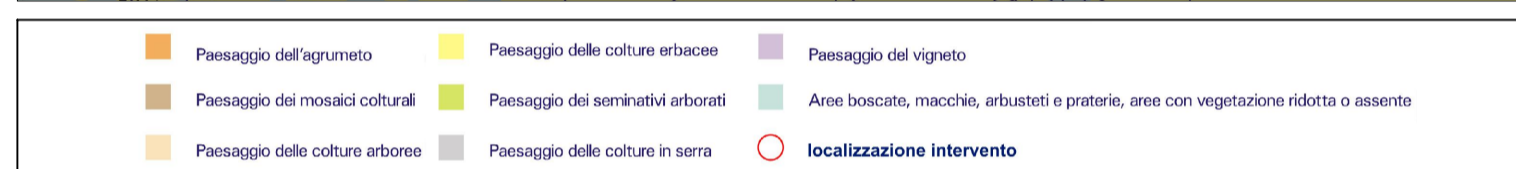


Linee Guida del Piano Territoriale Paesistico Regionale
6 - Carta del paesaggio agrario

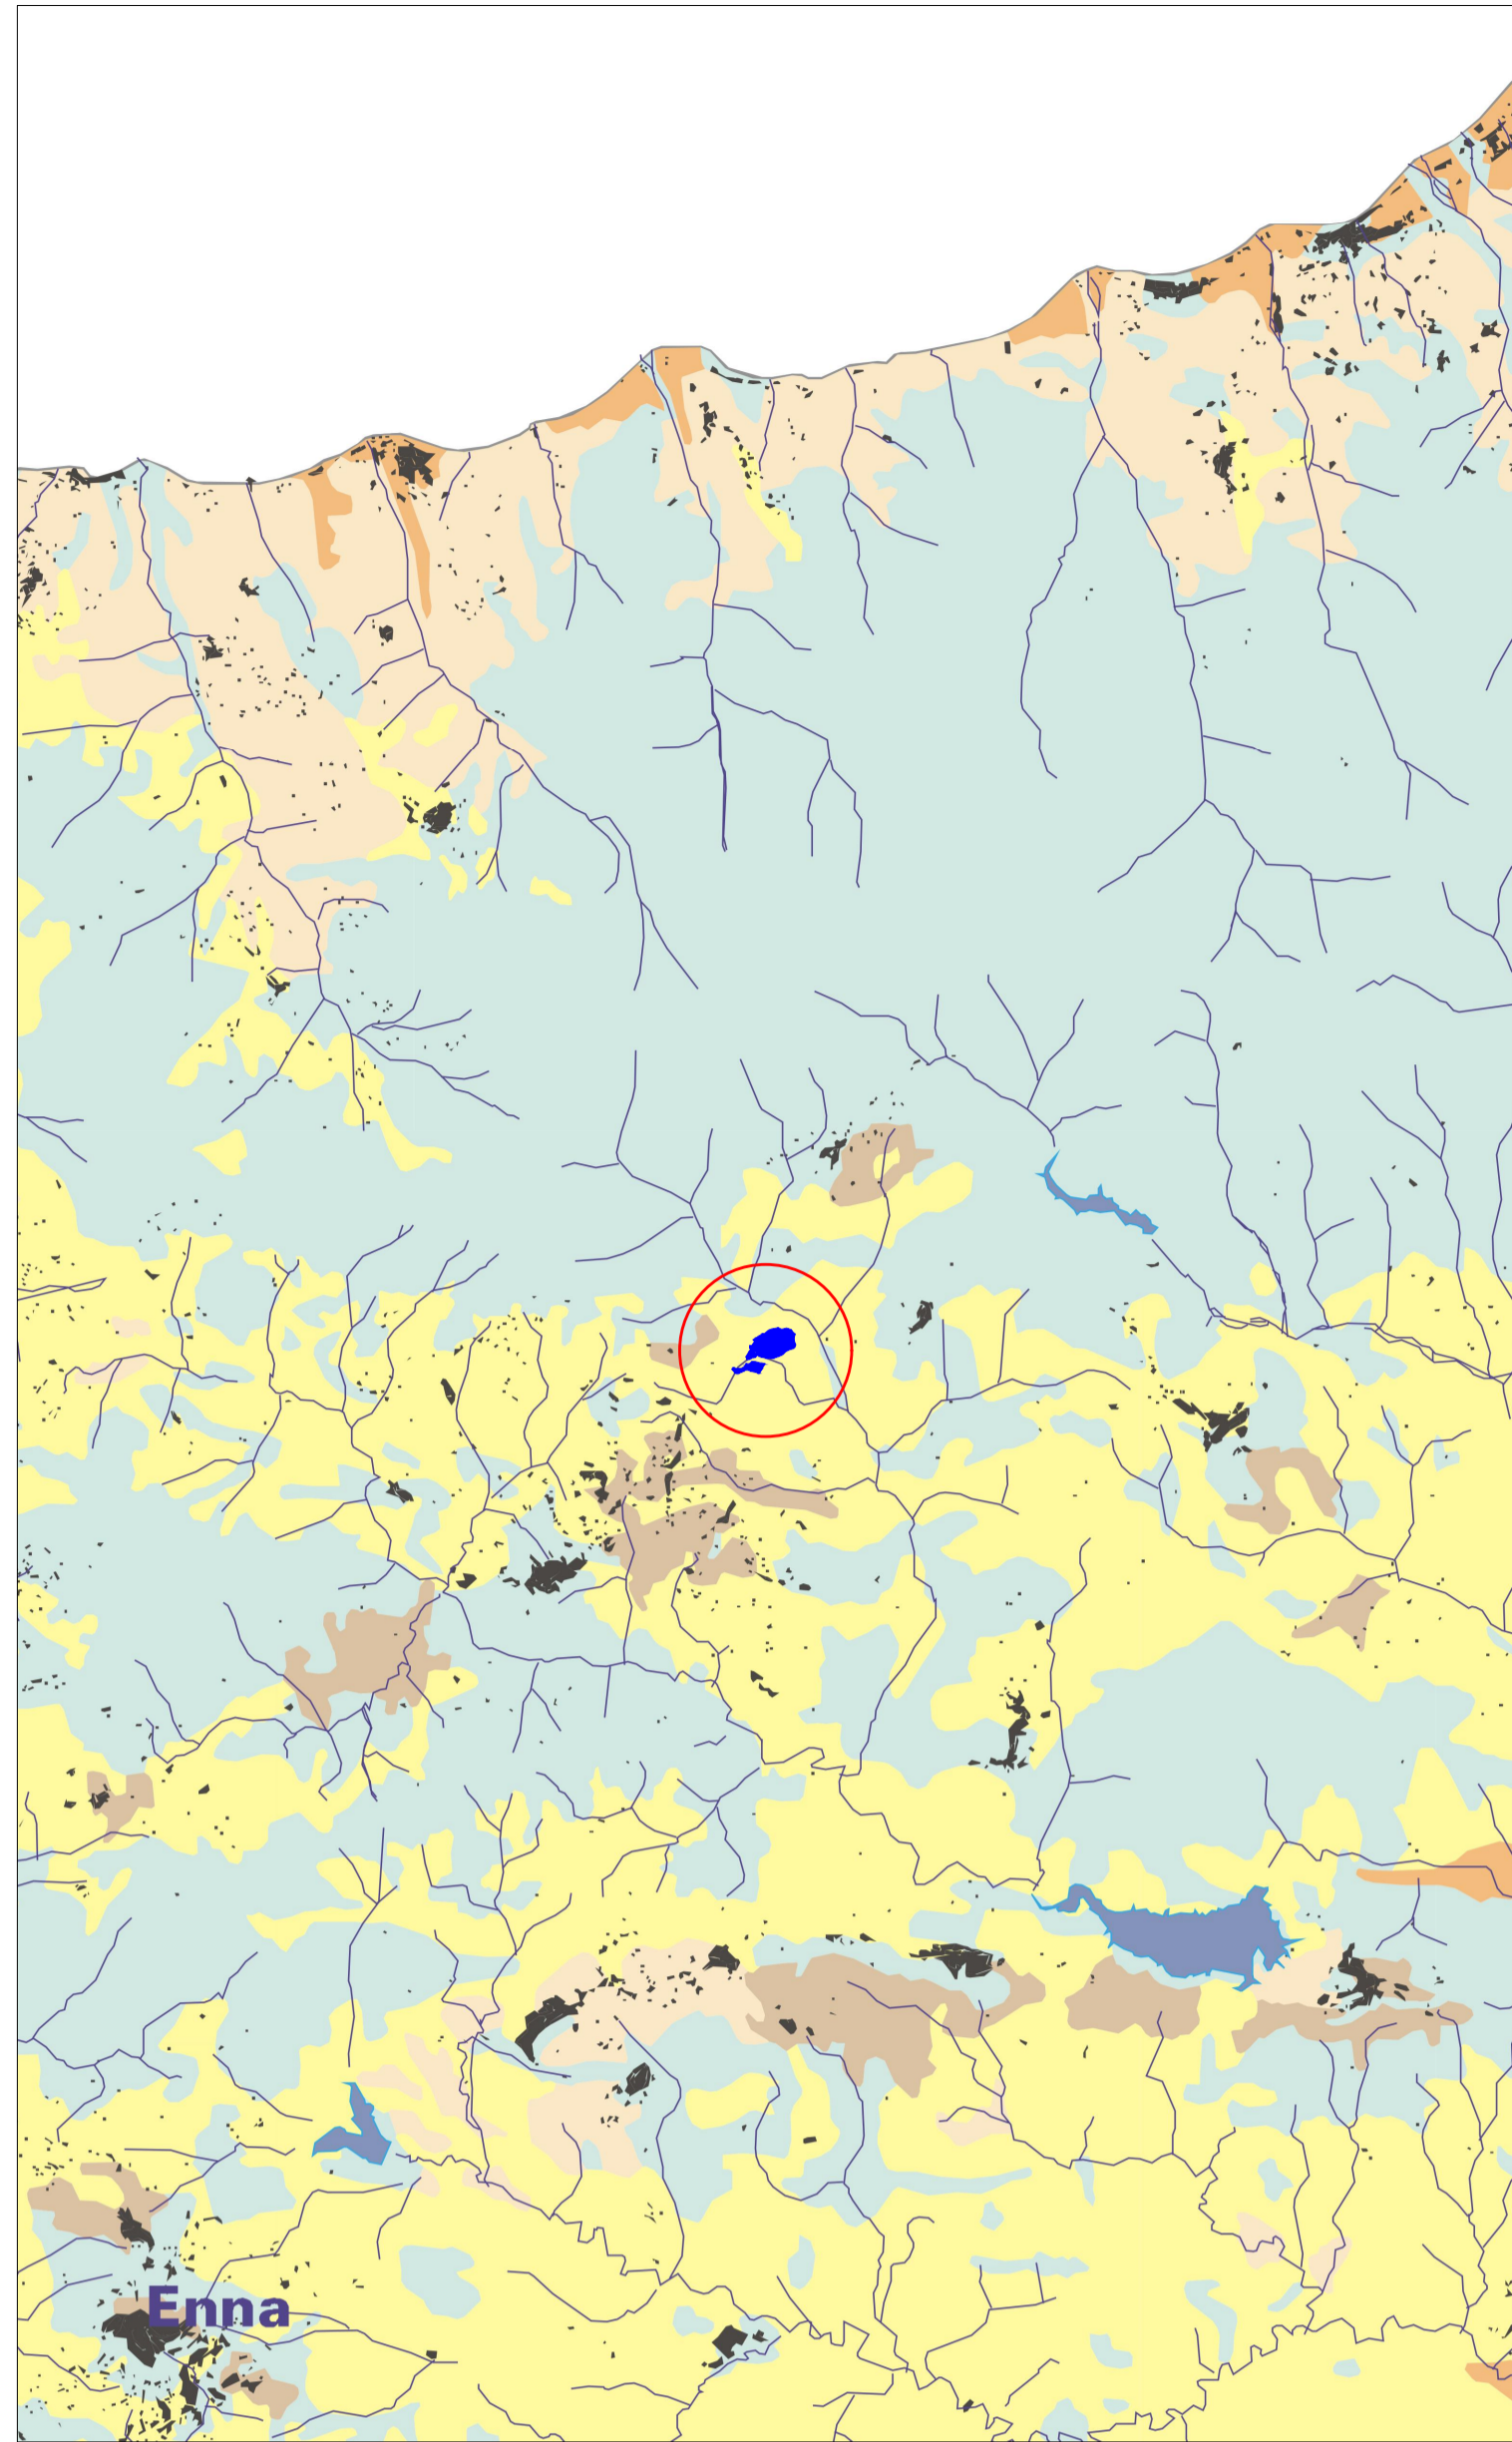

Linee Guida del Piano Territoriale Paesistico Regionale
7 - Carta dei siti archeologici

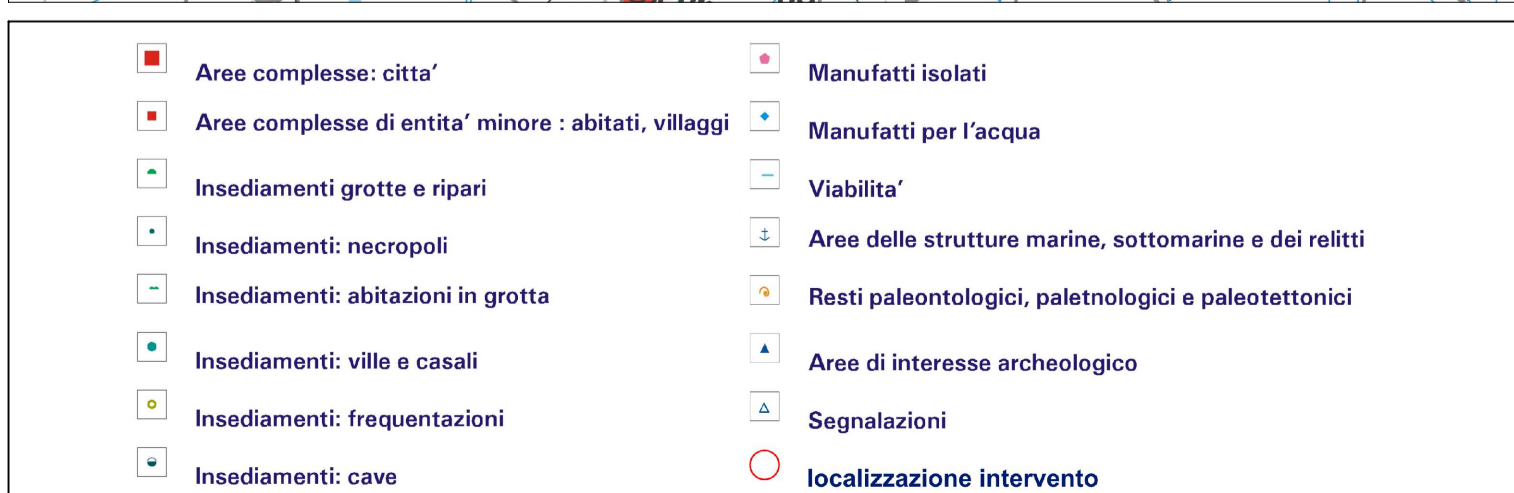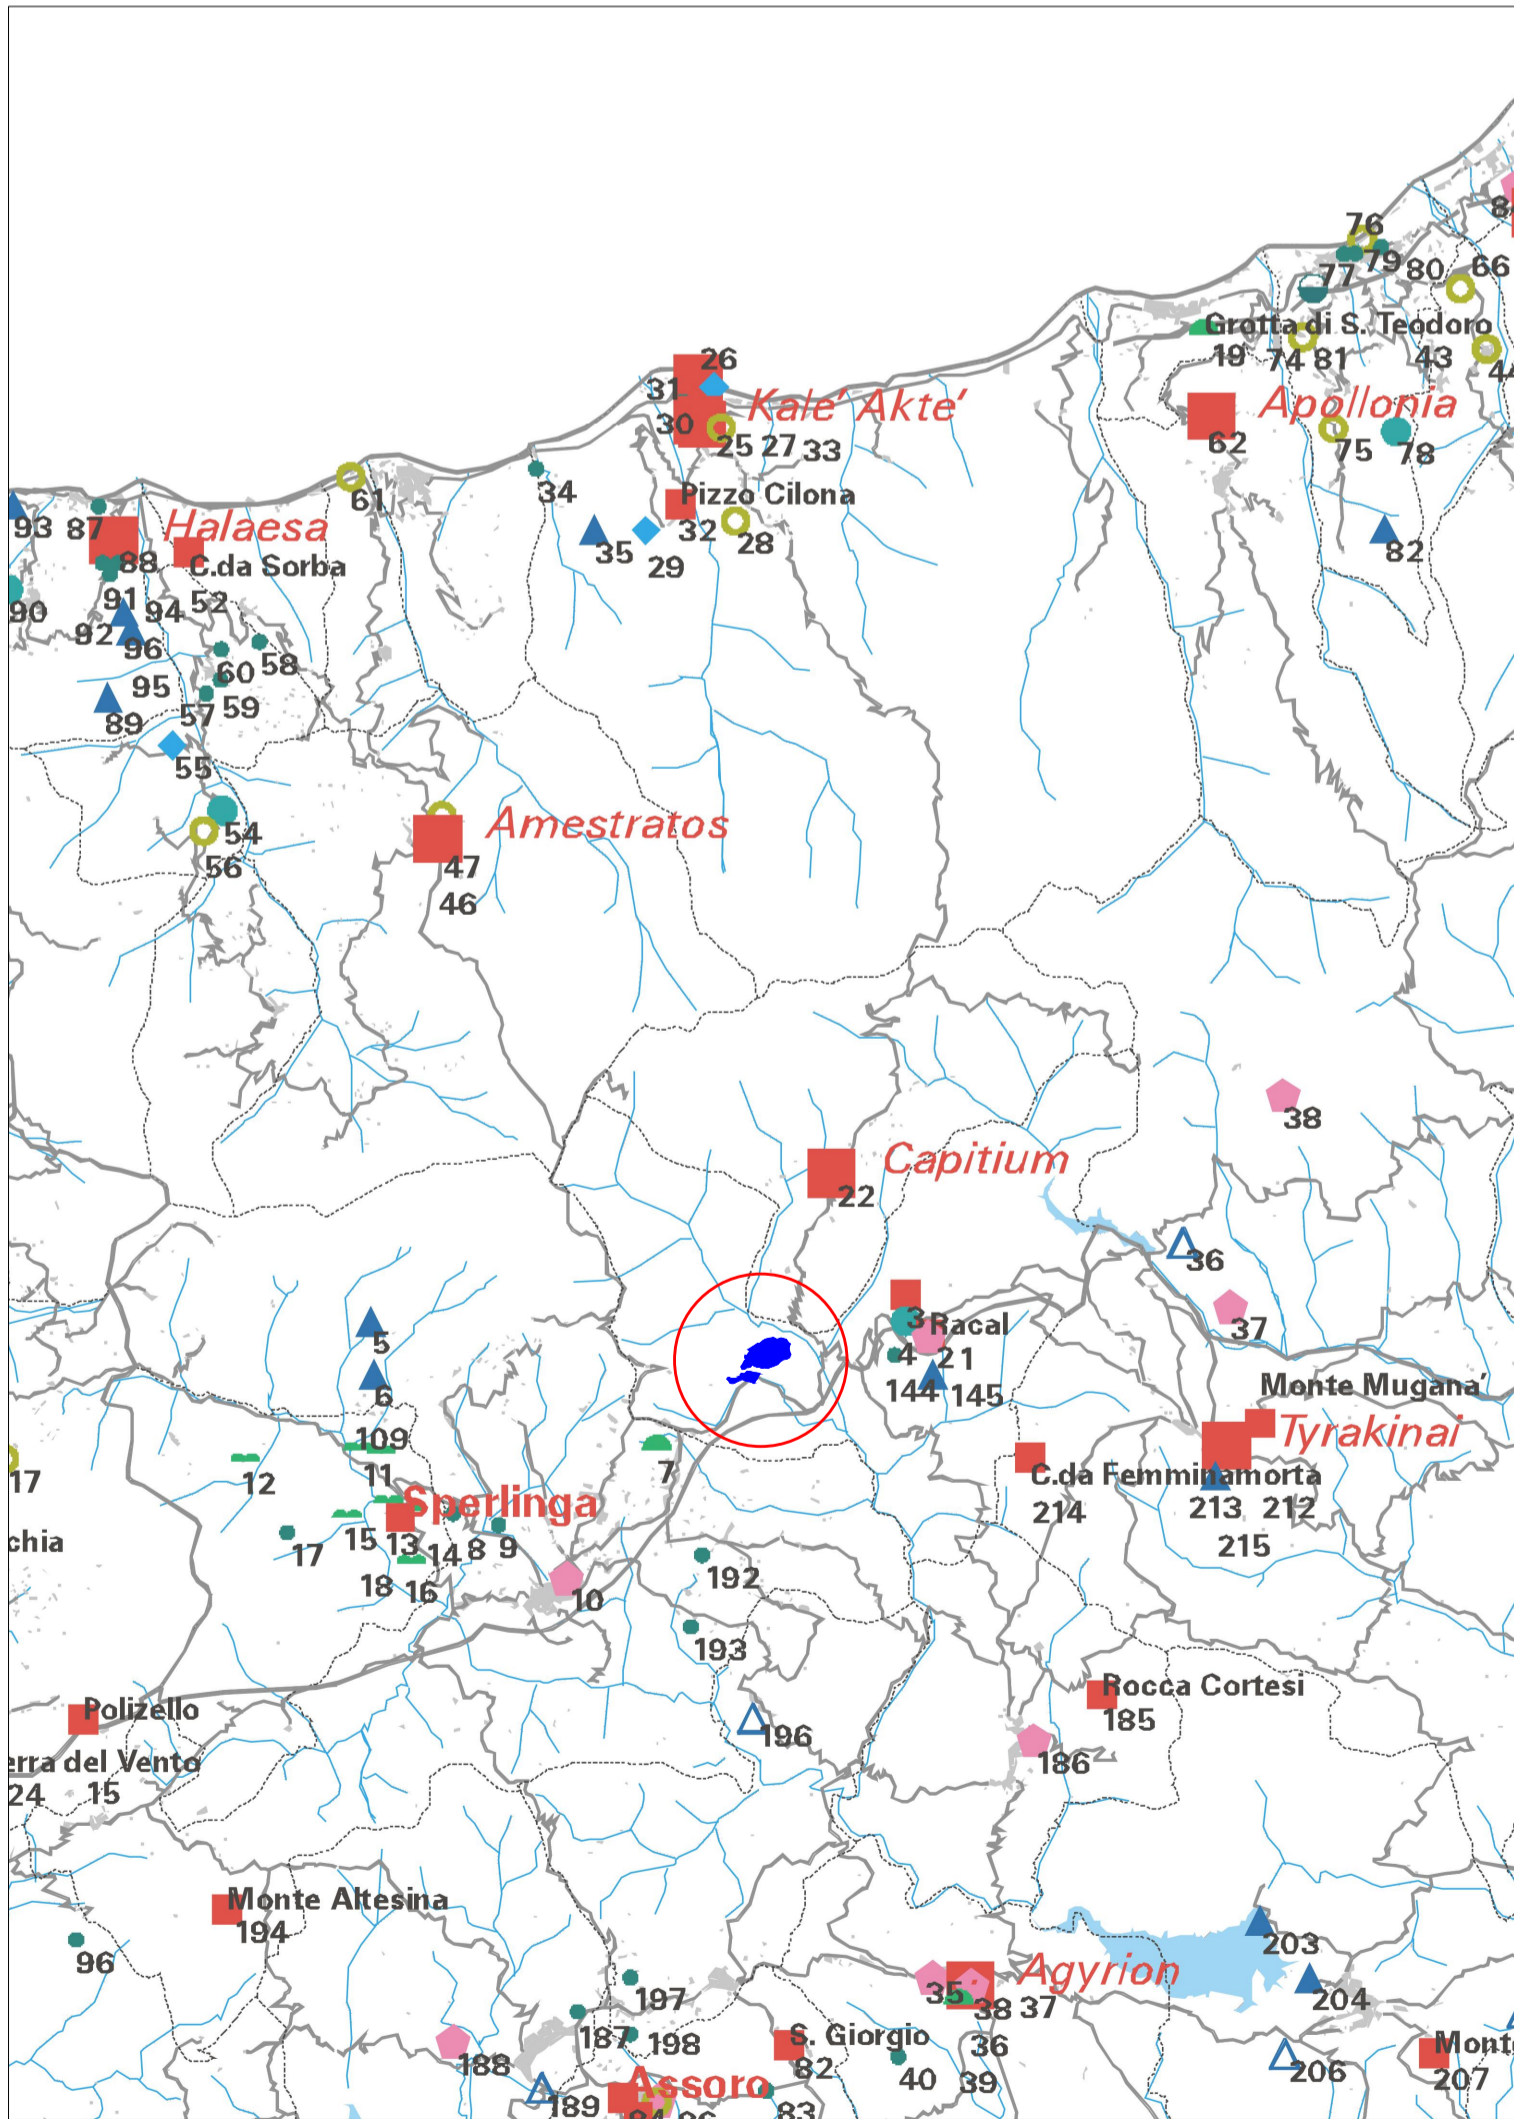

Linee Guida del Piano Territoriale Paesistico Regionale
8 - Carta dei centri e nuclei storici

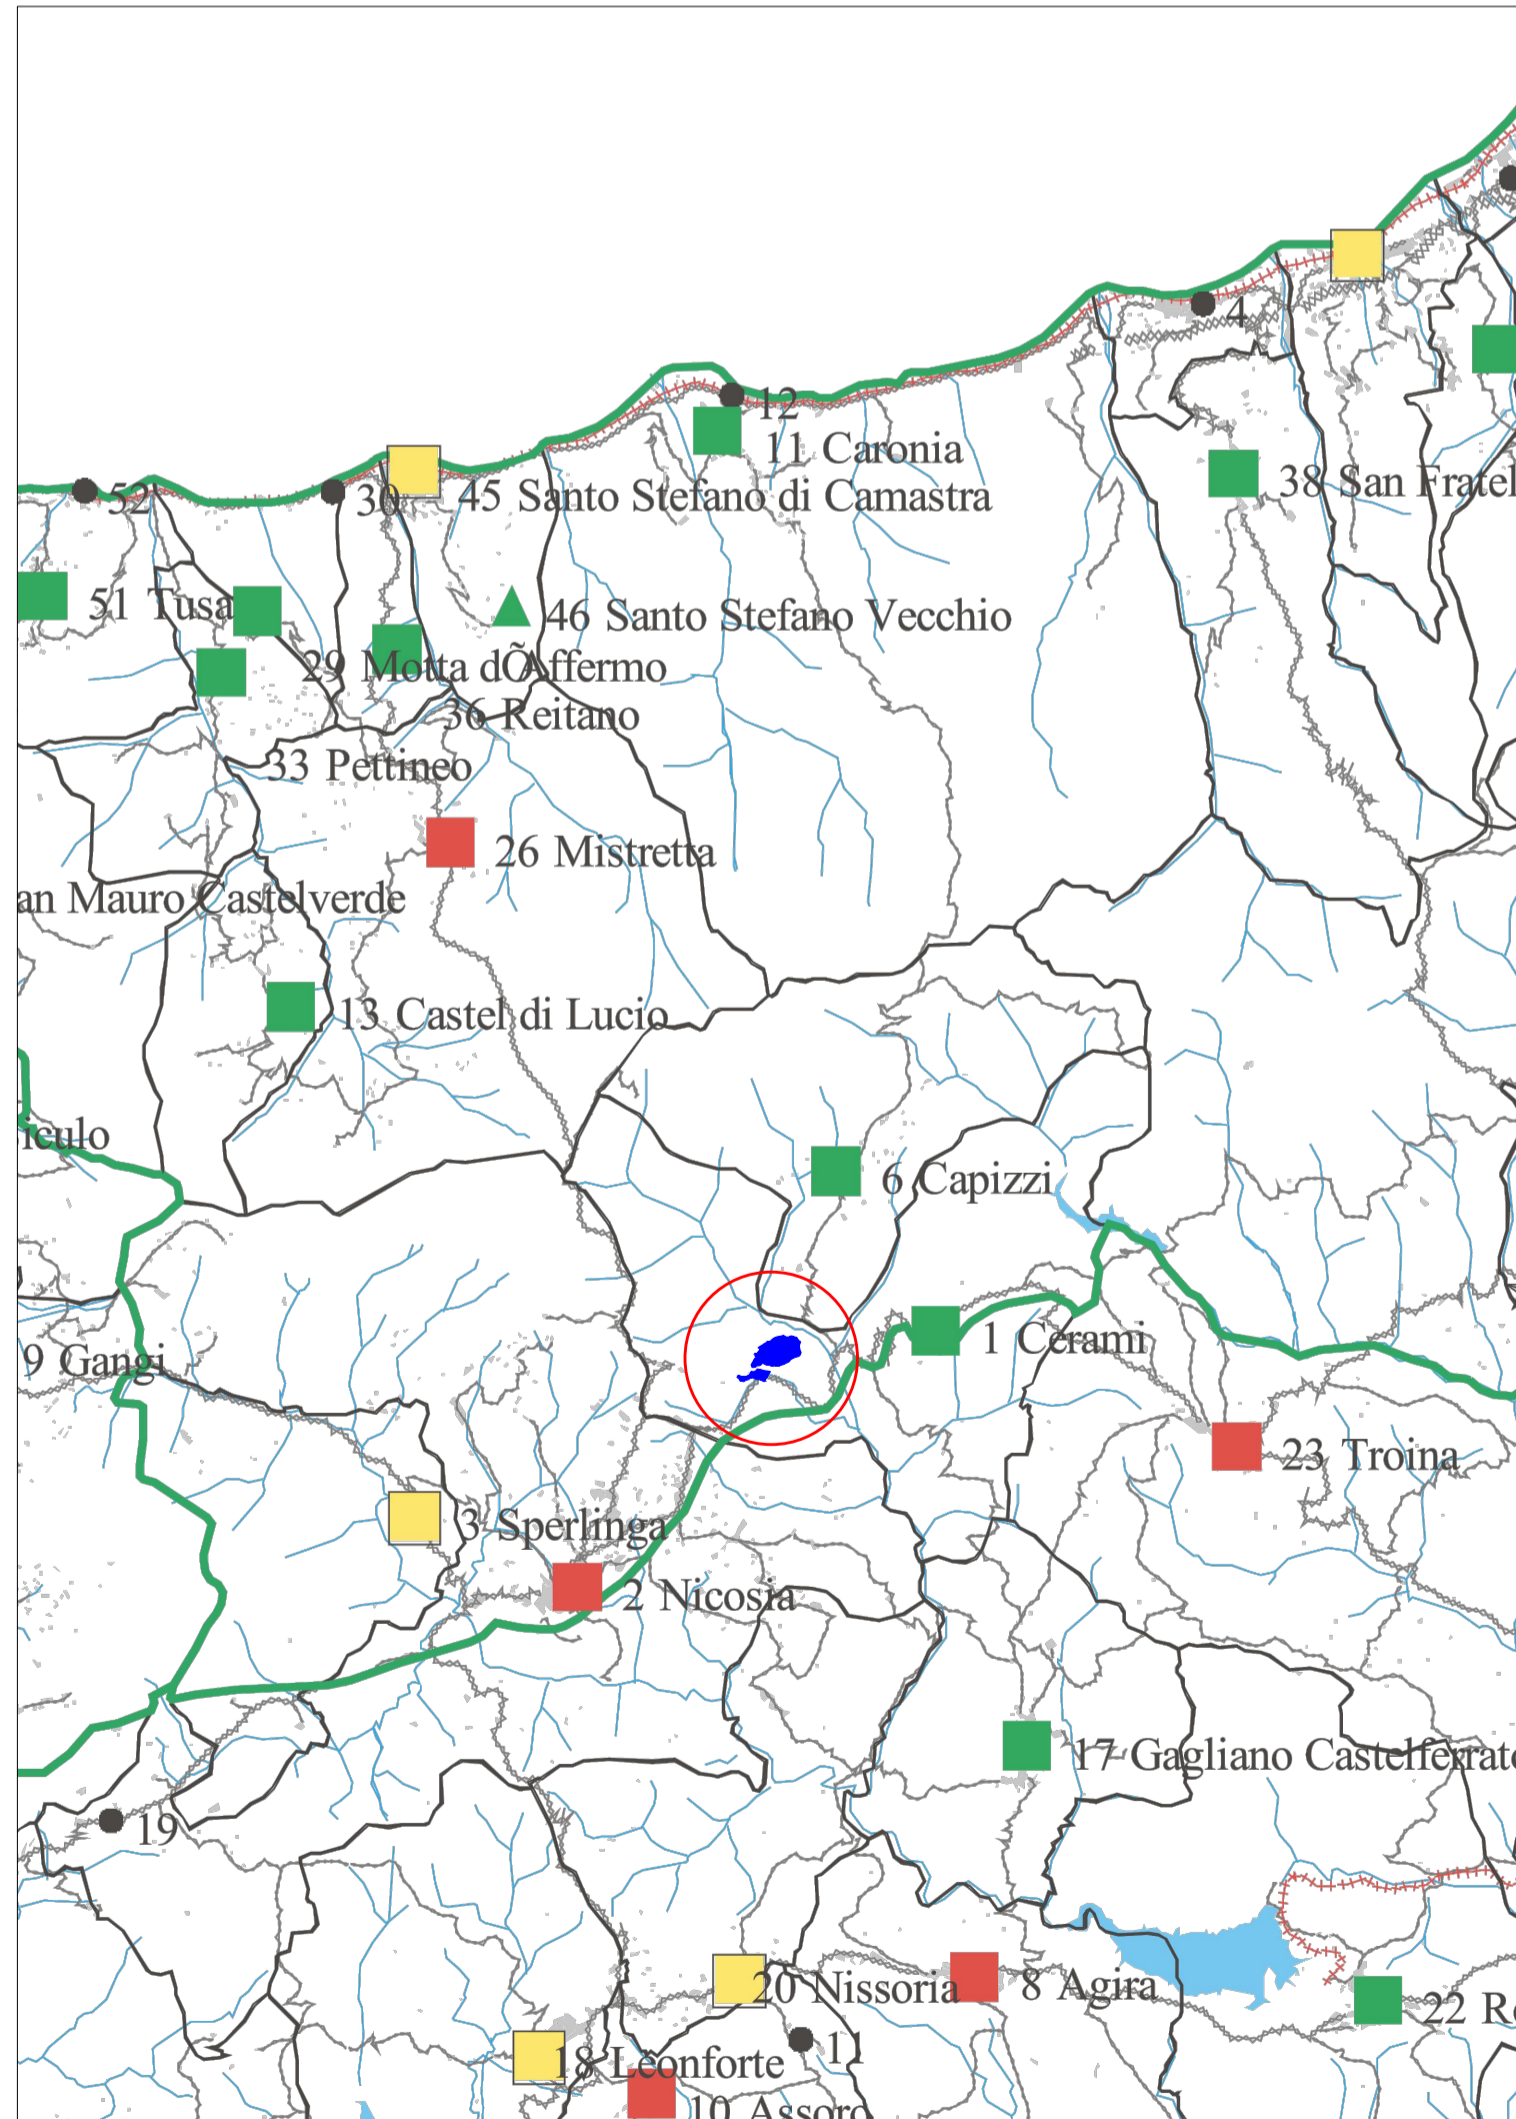

Progettista
ID&A Industrial Designers & Architects
 Industrial Designers and Architects S.r.l.
 via Cadore, 45
 20038 Seregno (MB)
 p.iva 07242770969
 PEC ideaplan@pec.it mail info@ideaplan.biz



Progetto per la realizzazione di un impianto agrivoltaico integrato ecocompatibile da 32,375 MW con sistema di accumulo da 2 MW denominato "FALCO" a Cerami 94010 (EN).

Studio di Impatto Ambientale

PTPR_Localizzazione del lotto.
Tavole da 5 a 8

Revisione n.	data	aggiornamenti
1		
2		
3		

Elenco Elab.

RS 06 SIA

0015 A0

nome file	data	nome	firma
ptpr_tavole 1-4 e 5-8_rev01.dwg	04.09.2023	Cafrini	
	06.09.2023	Falzone	
	07.09.2023	Speciale	

DATA 07.09.2023 Scala 1:200000