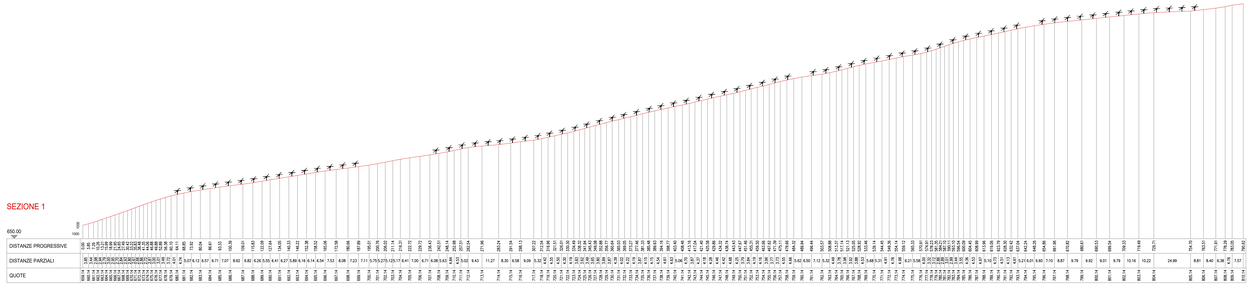

Scala 1:1000

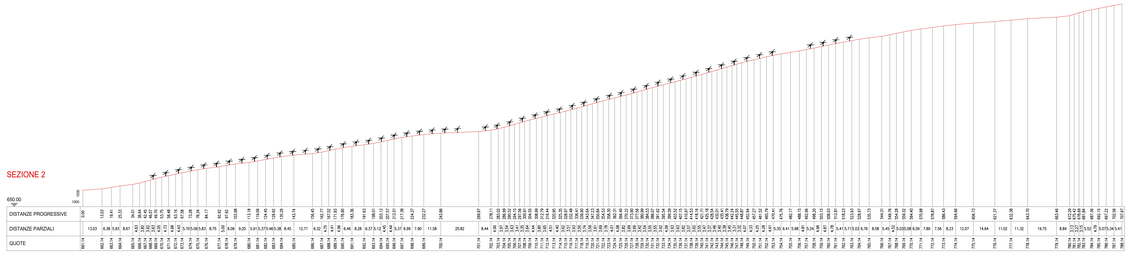

Scala 1:1000

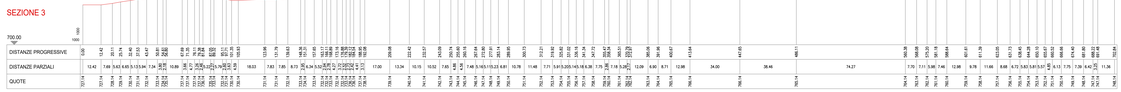

Scala 1:1000

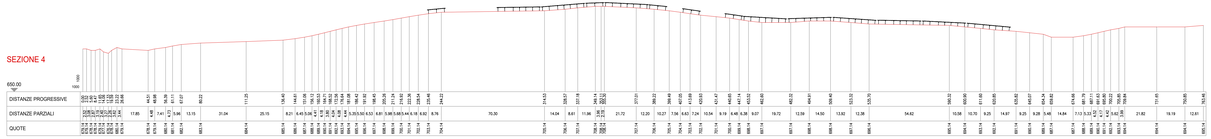

Scala 1:1000

LEGENDA

- Area progetto
- Collegamento MT
- Fascia di mitigazione perimetrale
- Invasi artificiali
- Pannelli fotovoltaici
- Recinzione
- SSE_MT
- Viabilità
- Connessione AT alla SSE

ID&A
industrial designers & architects

SPECIALE MICHELE
21.03.2024
ORDINE DEGLI
GEOMETRI

Progettista

ID&A Industrial Designers & Architects
Industrial Designers and Architects S.r.l.
via Cadore, 45
20038 Seregno (MB)
p.iva 07243770969
PEC: ideaplan@pec.it mail info@ideaplan.biz

ORDINE DEGLI ARCHITETTI PIANIFICATORI PAESAGGISTI E CONSERVATORI DELLA PROVINCIA DI MONZA E DELLA BRIANZA
ARCH. ALESSANDRO CALZONI
n. 1

Progetto per la realizzazione di un impianto agrivoltaico integrato ecocompatibile da 32,375 MW con sistema di accumulo da 2 MW denominato "FALCO" a Cerami 94010 (EN).

Studio di Impatto Ambientale

Sezioni e profili altimetrici rappresentanti il parco agrivoltaico - A1

Revisione n.	data	aggiornamenti
1		
2		
3		

Elenco Elab.

nome file
rev1_ita_rep.prif-tecn01.01.dwg

RS 06 SIA

0029 A 0

	data	nome	firma
redatto	12.03.2024	Colirio	
verificato	12.03.2024	Fidone	
approvato	12.03.2024	Speciale	

DATA 12.03.2024 scale varie